


Aanzicht: Standard Axo 2'

20-001

Kurt

6m x 5m

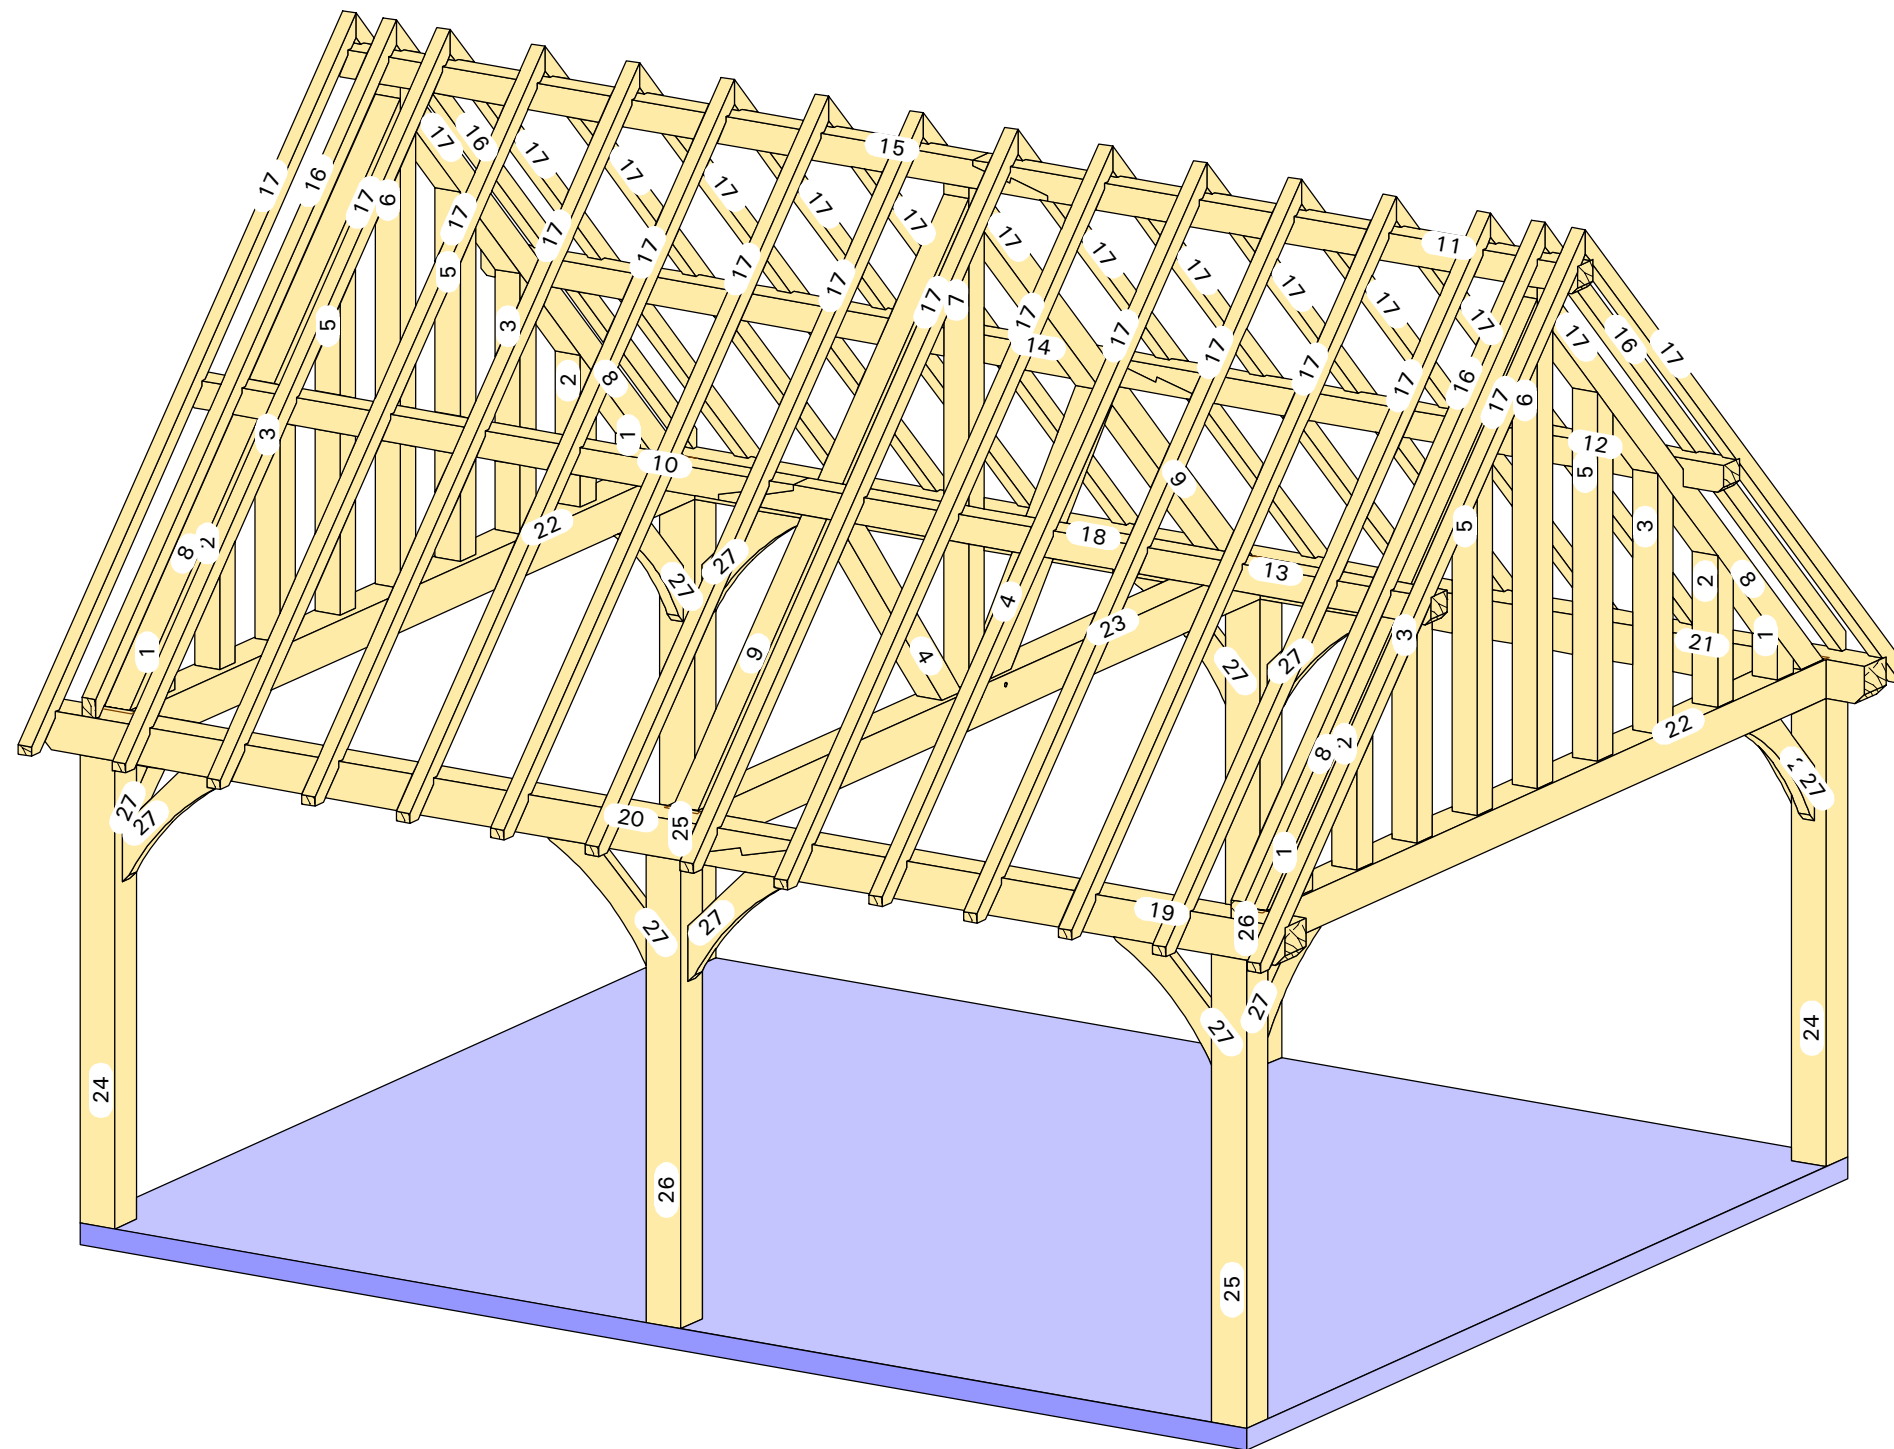


Aanzicht: Standard Axo 3'

20-001

Kurt

6m x 5m

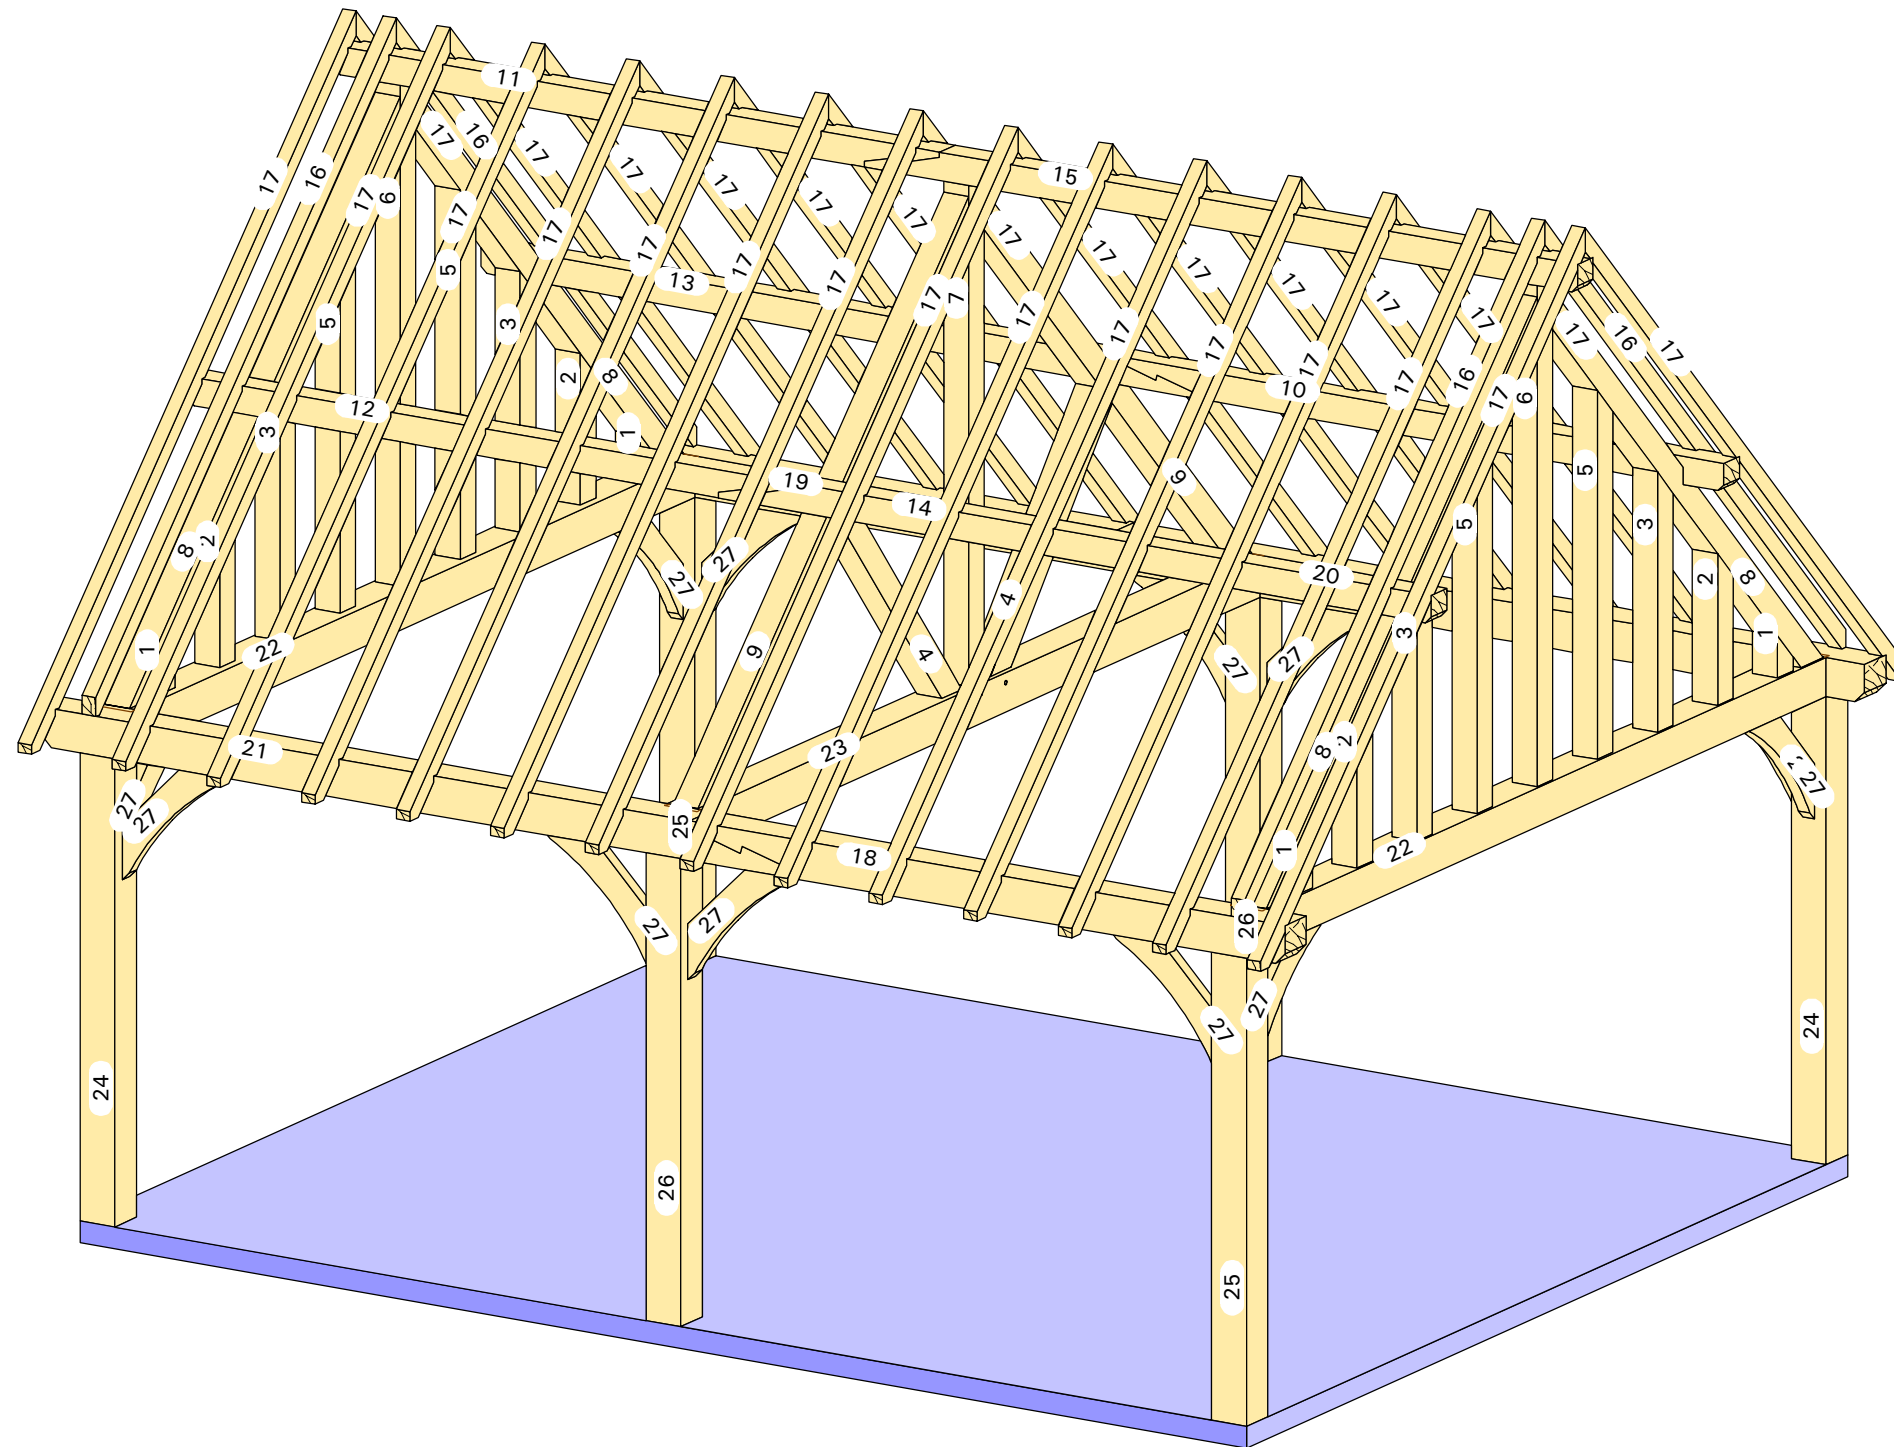


Aanzicht: Standard Axo'

20-001

Kurt

6m x 5m

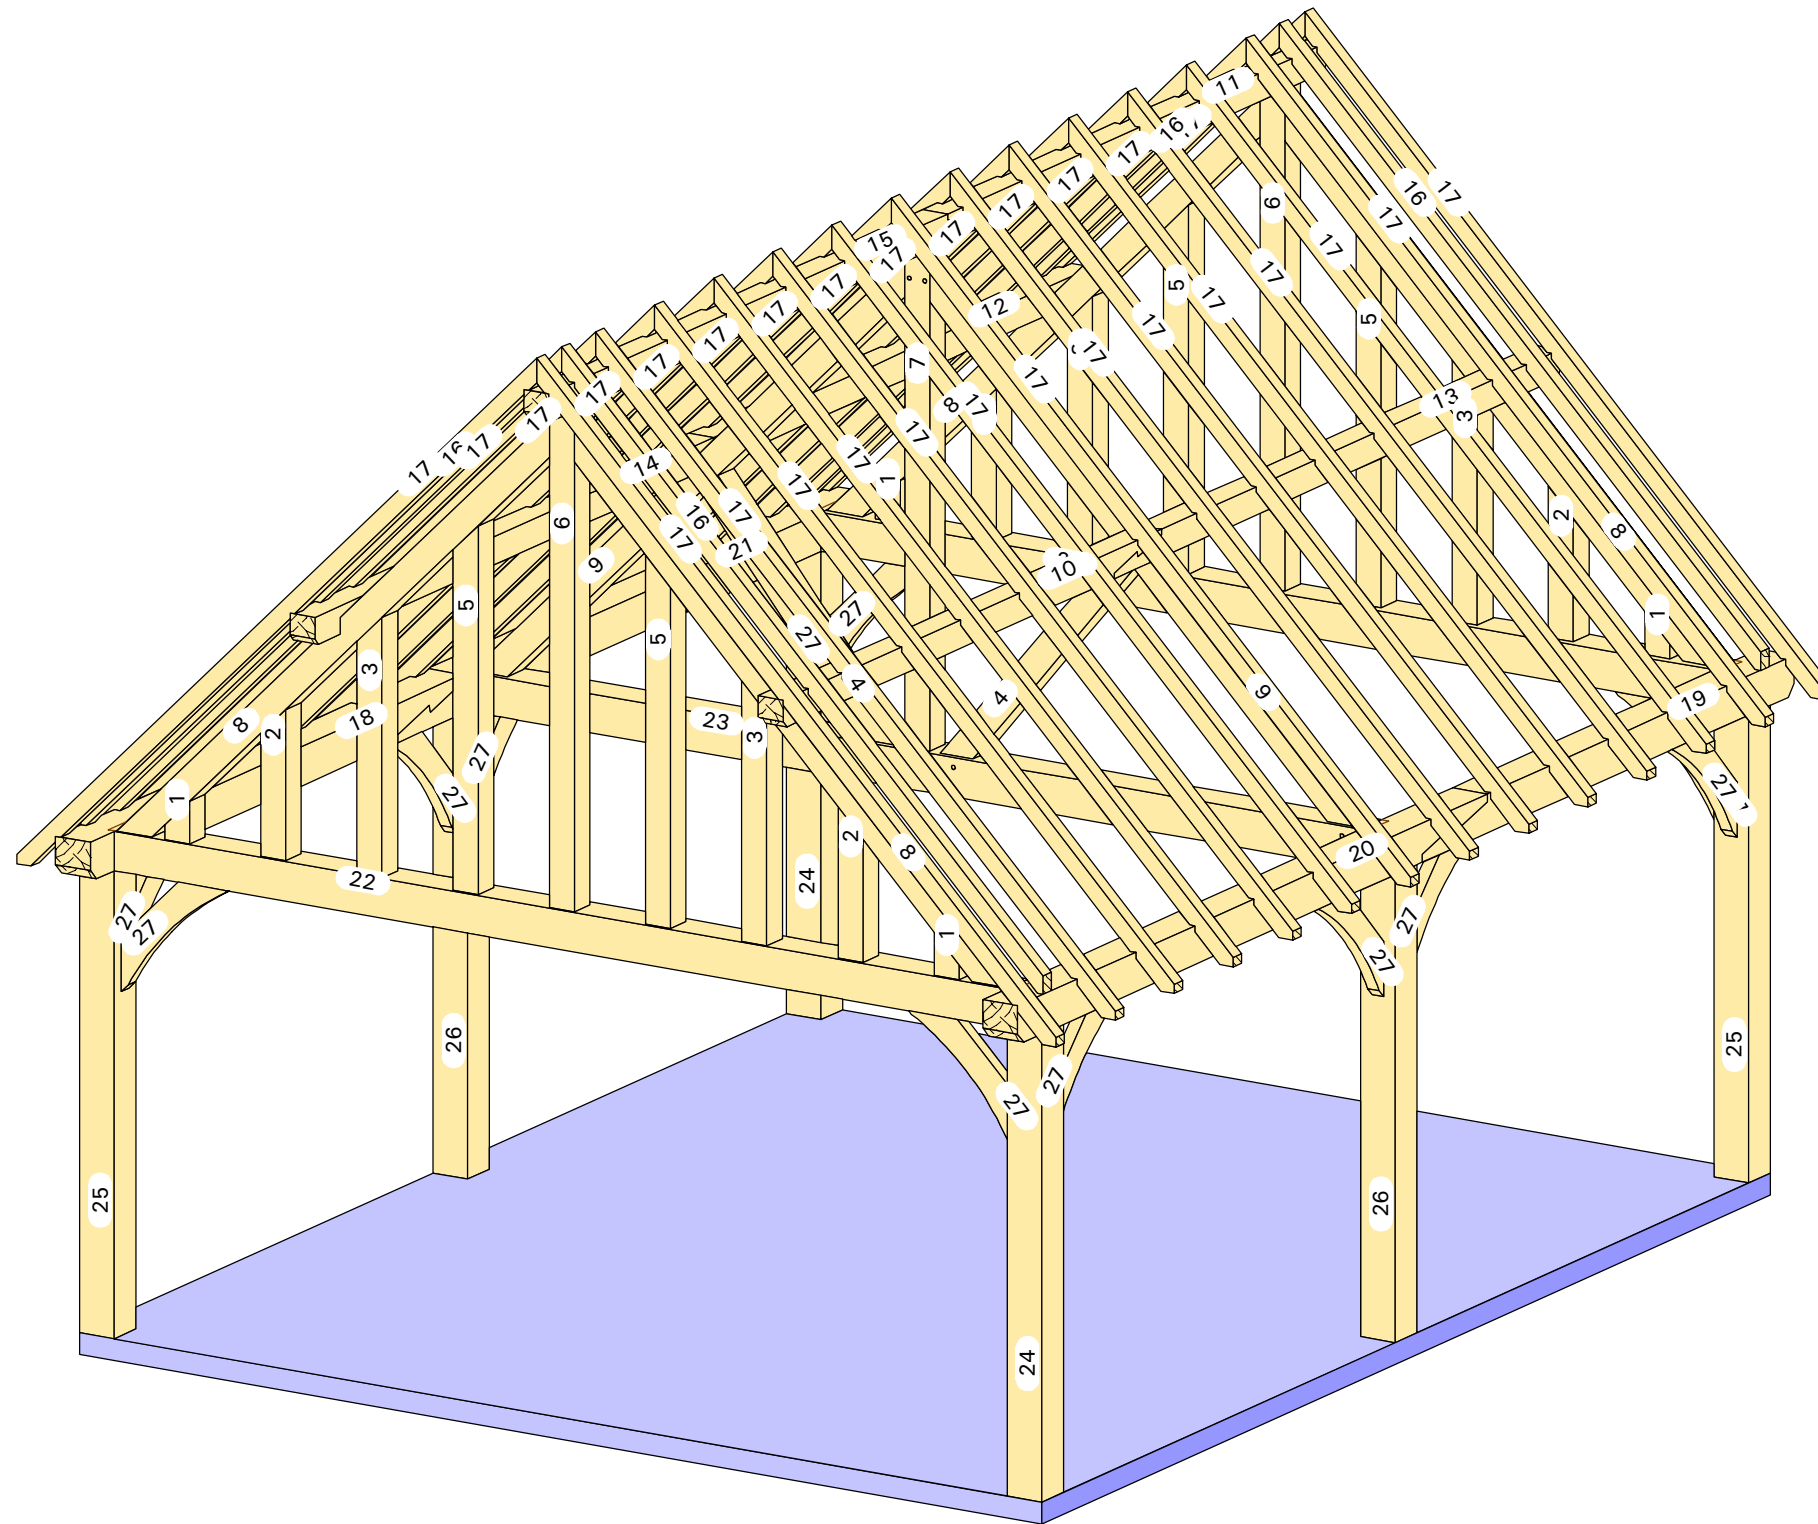


Aanzicht: Standard Axo 4'

20-001

Kurt

6m x 5m

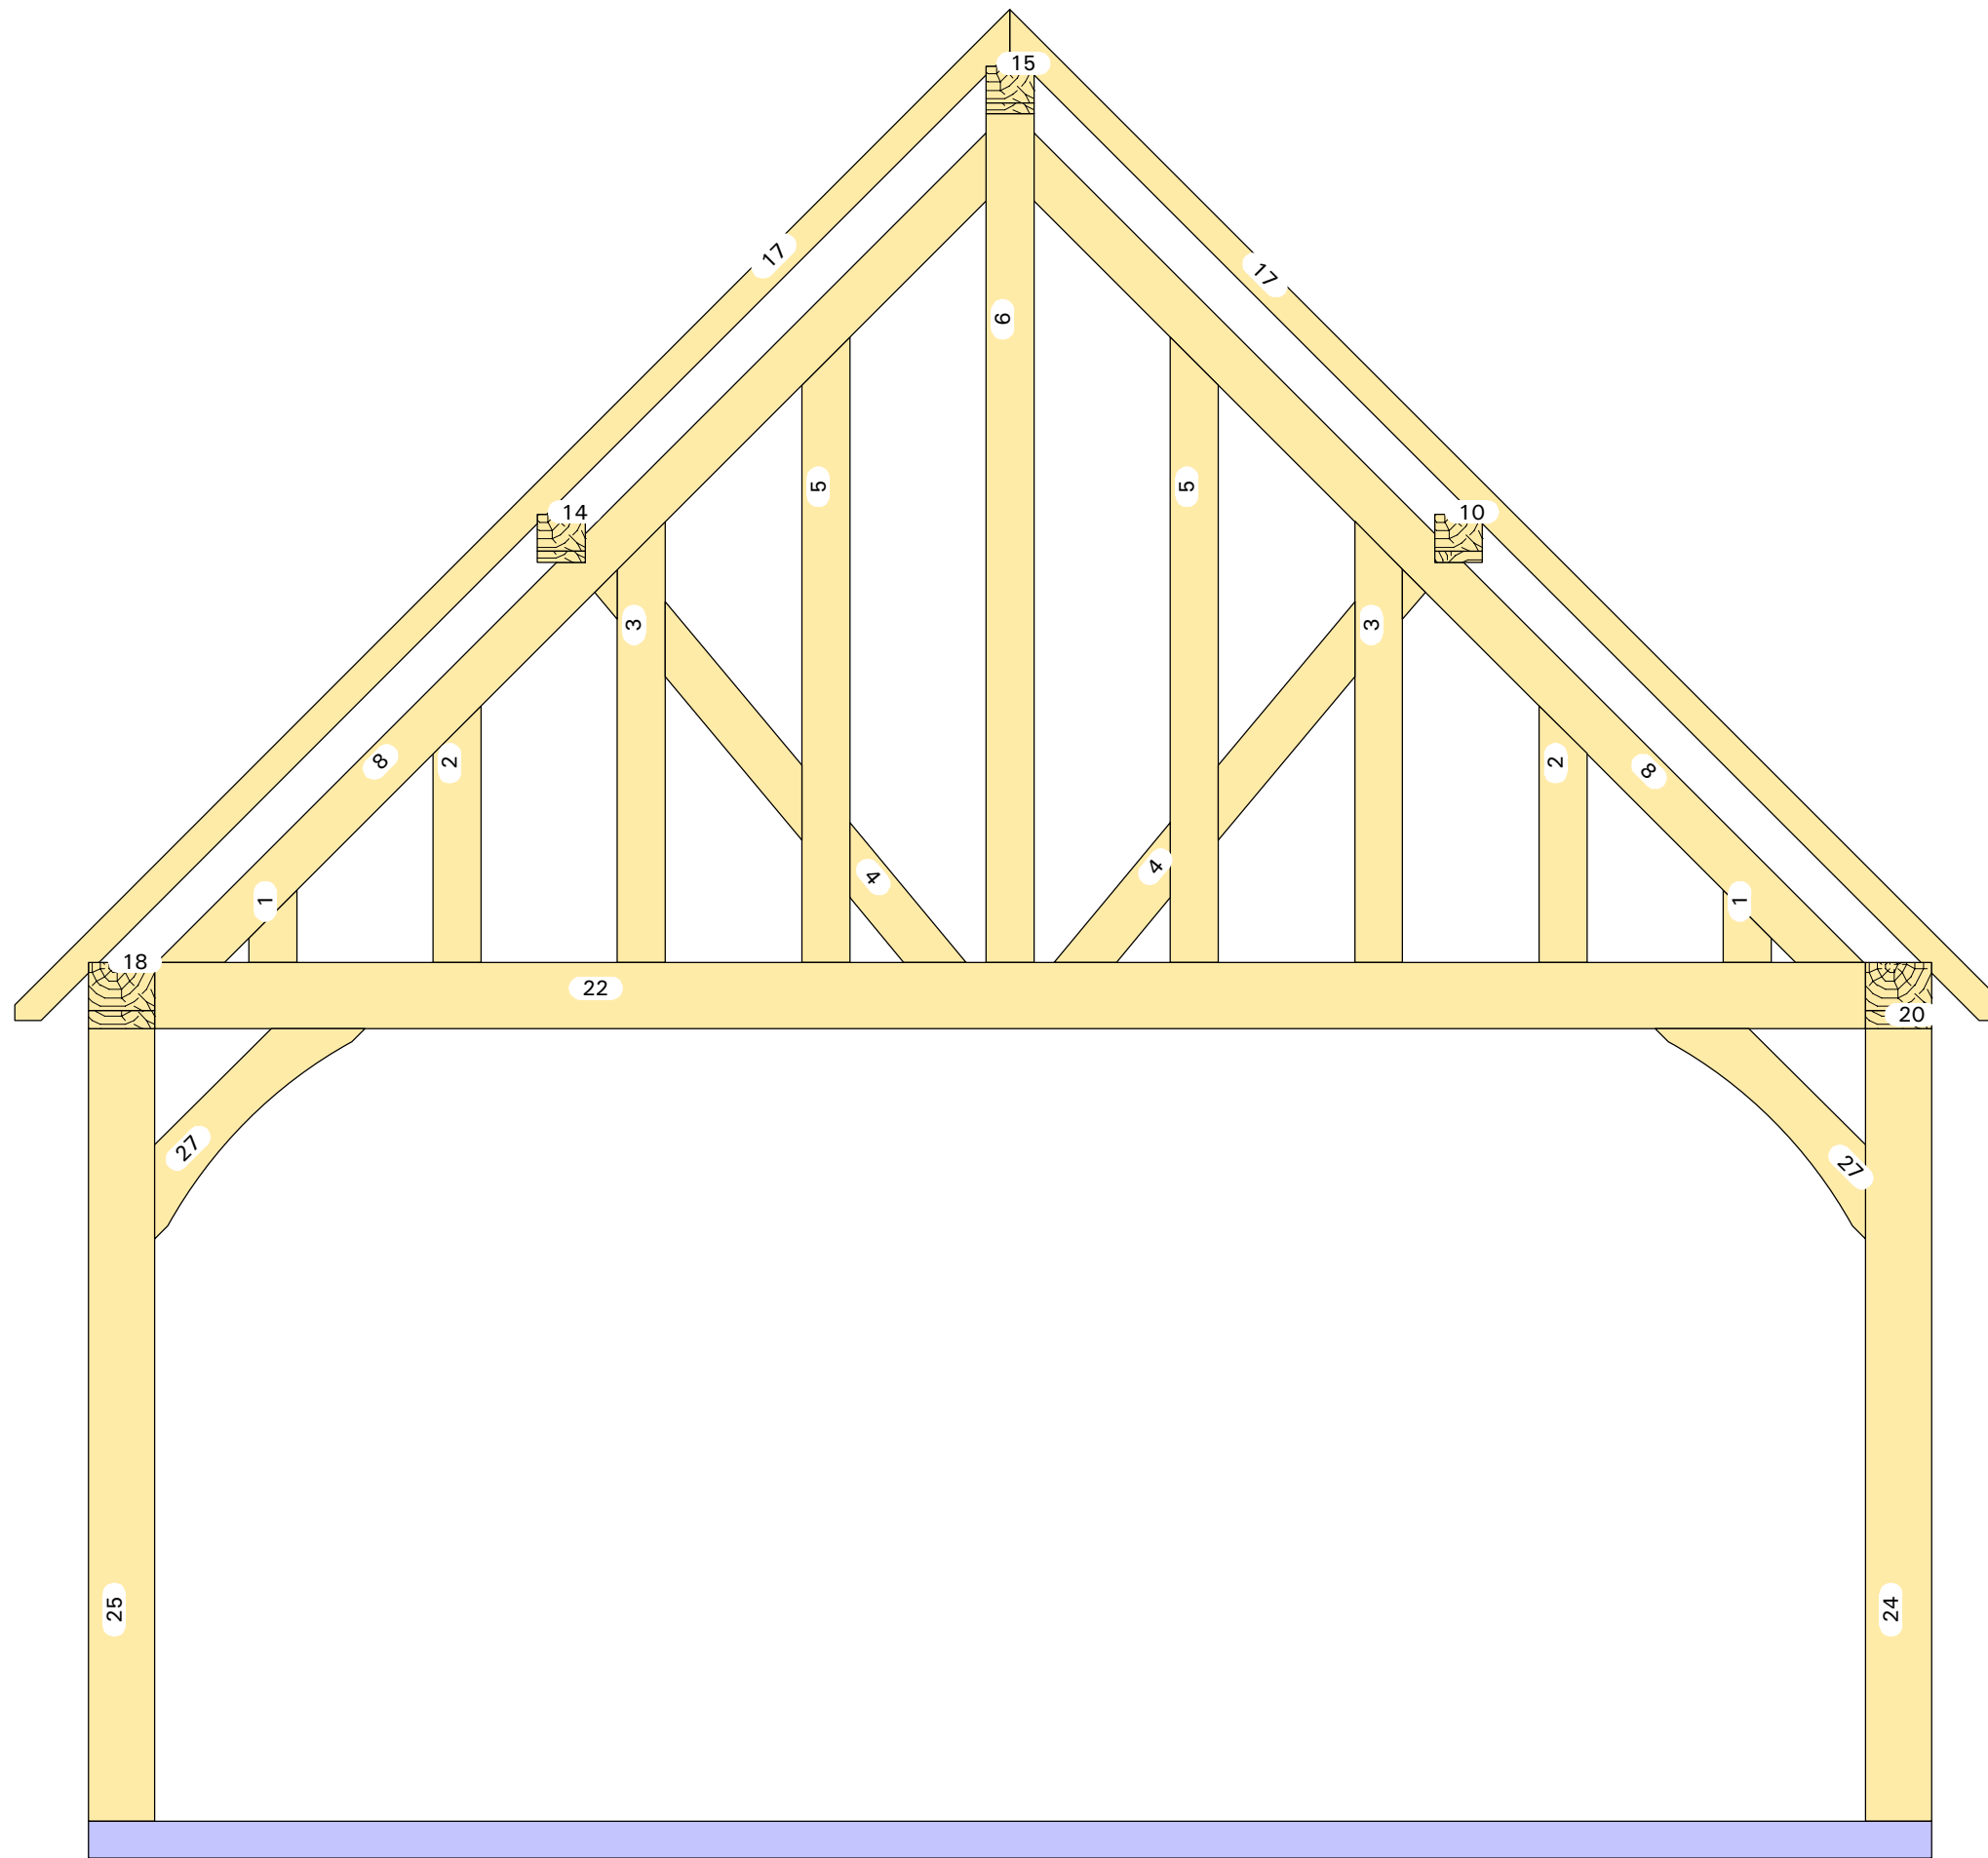


Aanzicht: X'

20-001

Kurt

6m x 5m

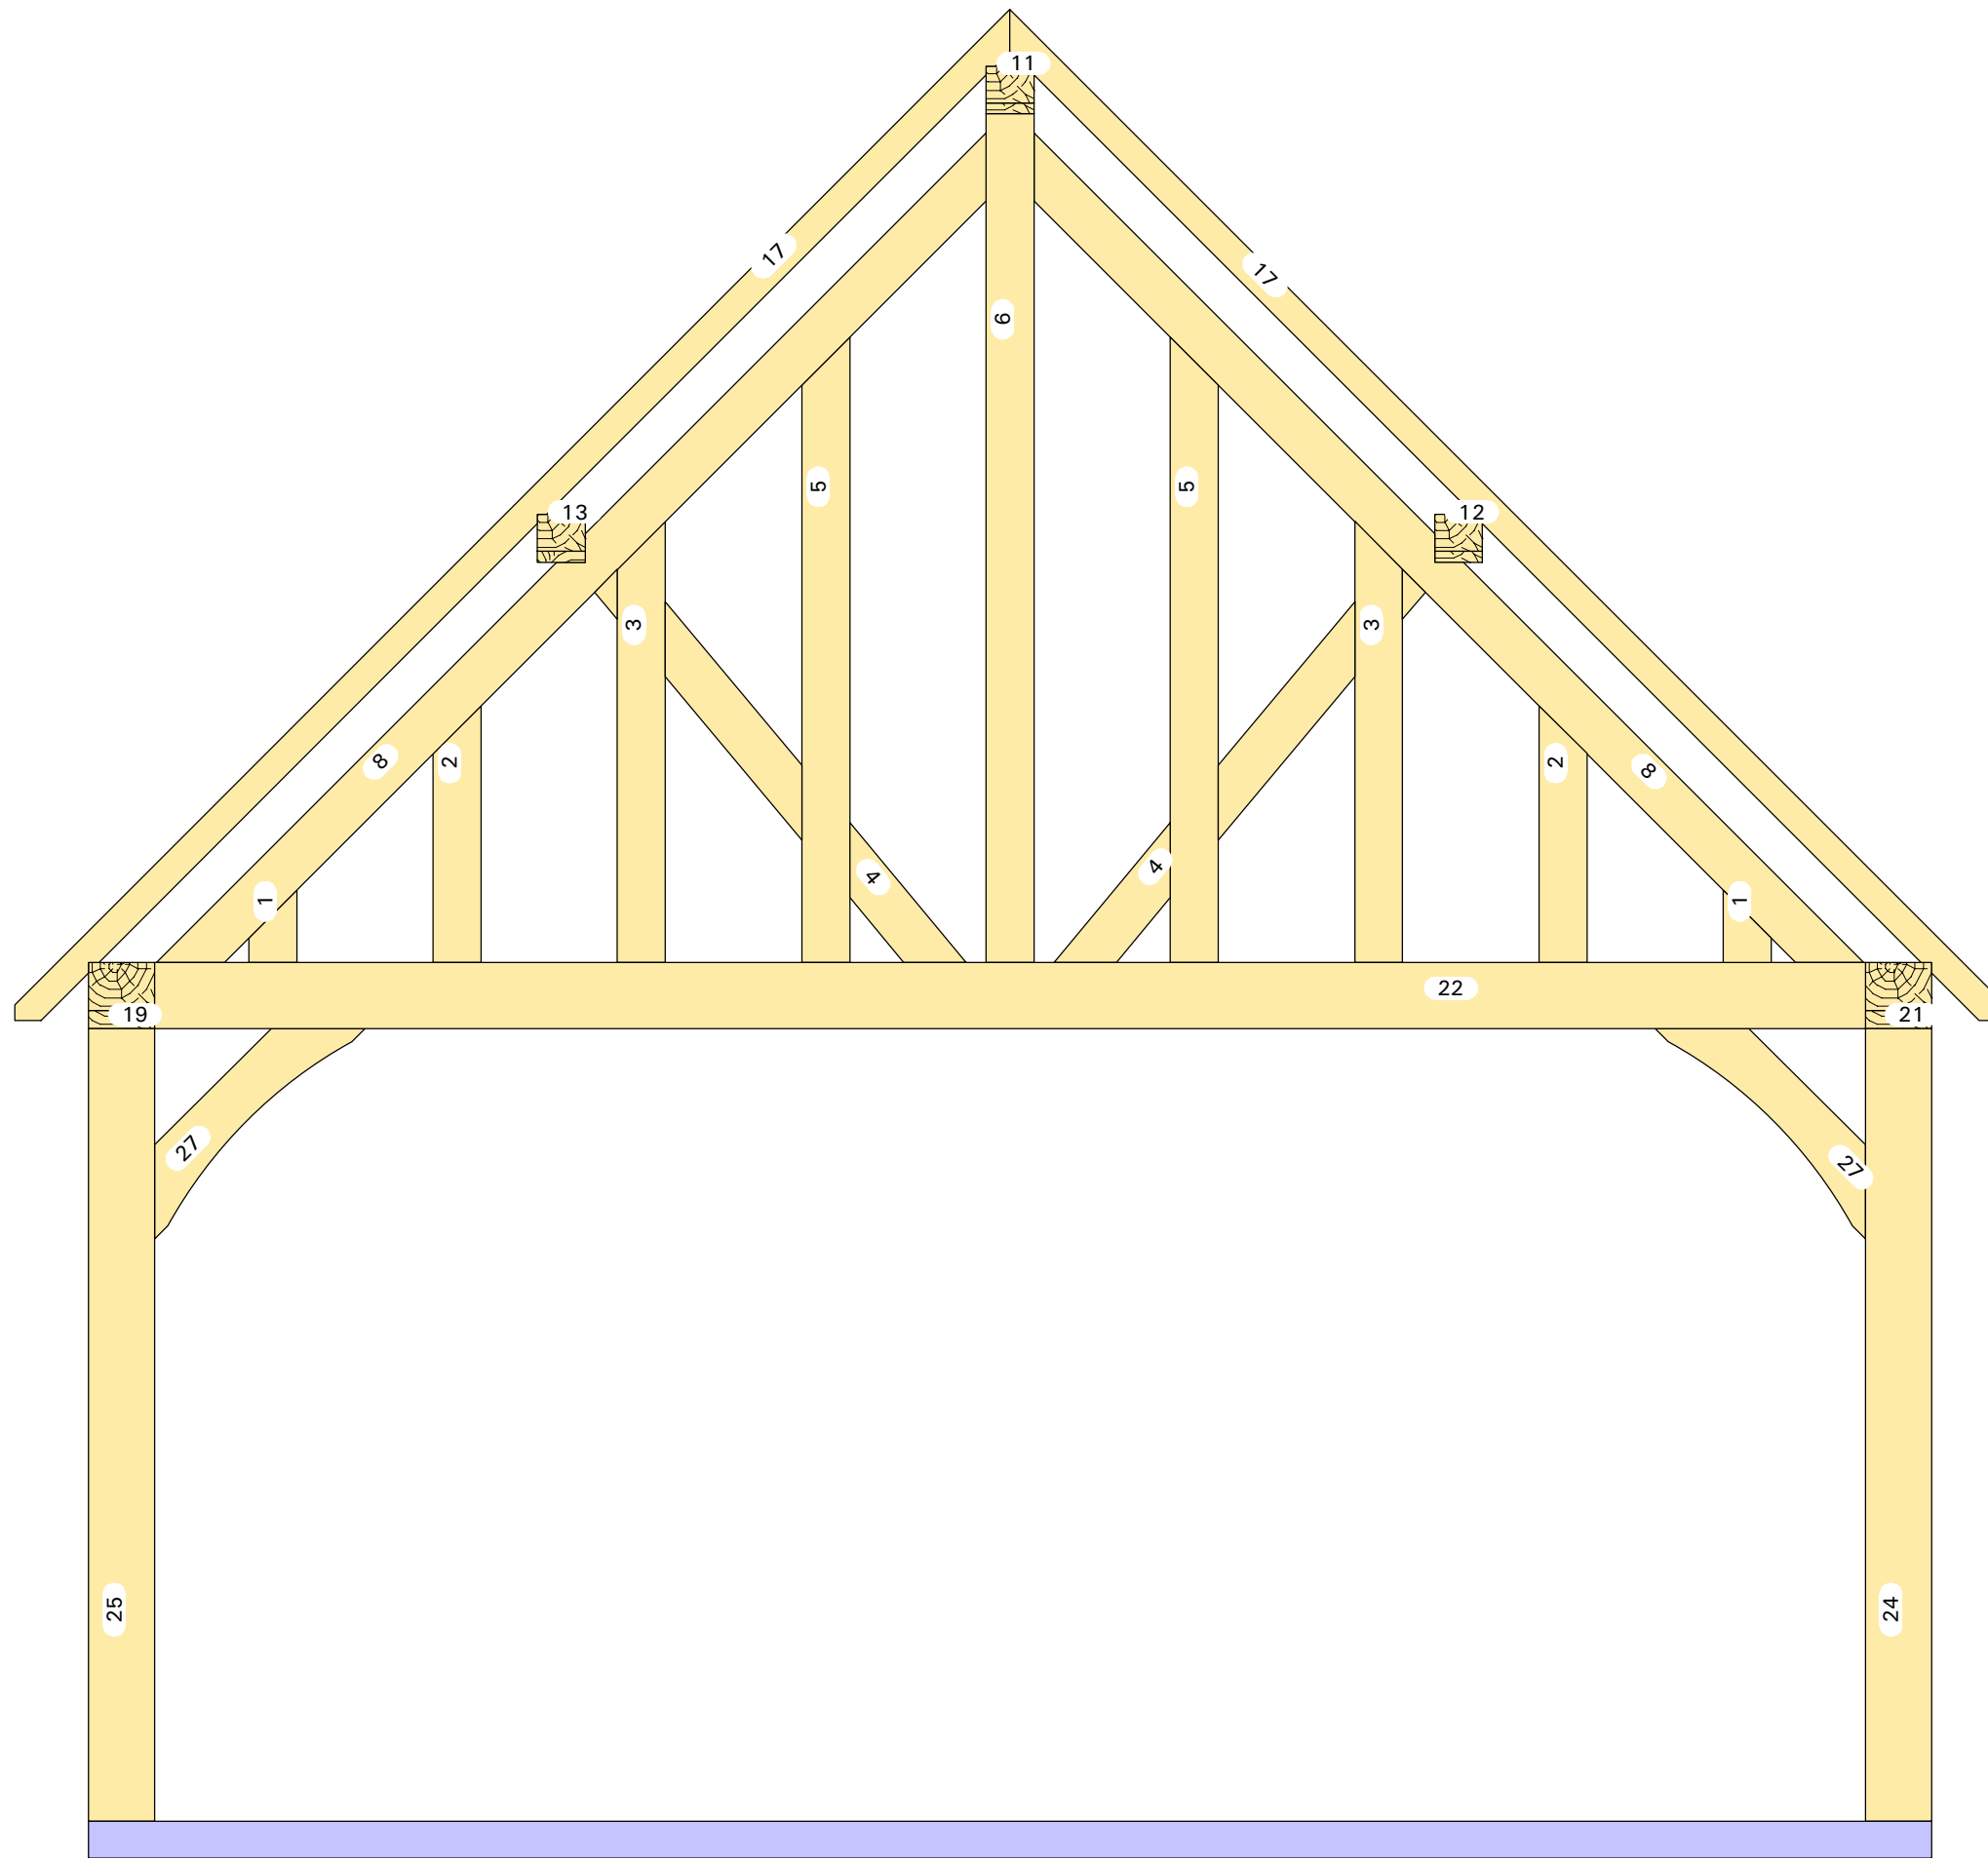


Aanzicht: -X'

20-001

Kurt

6m x 5m

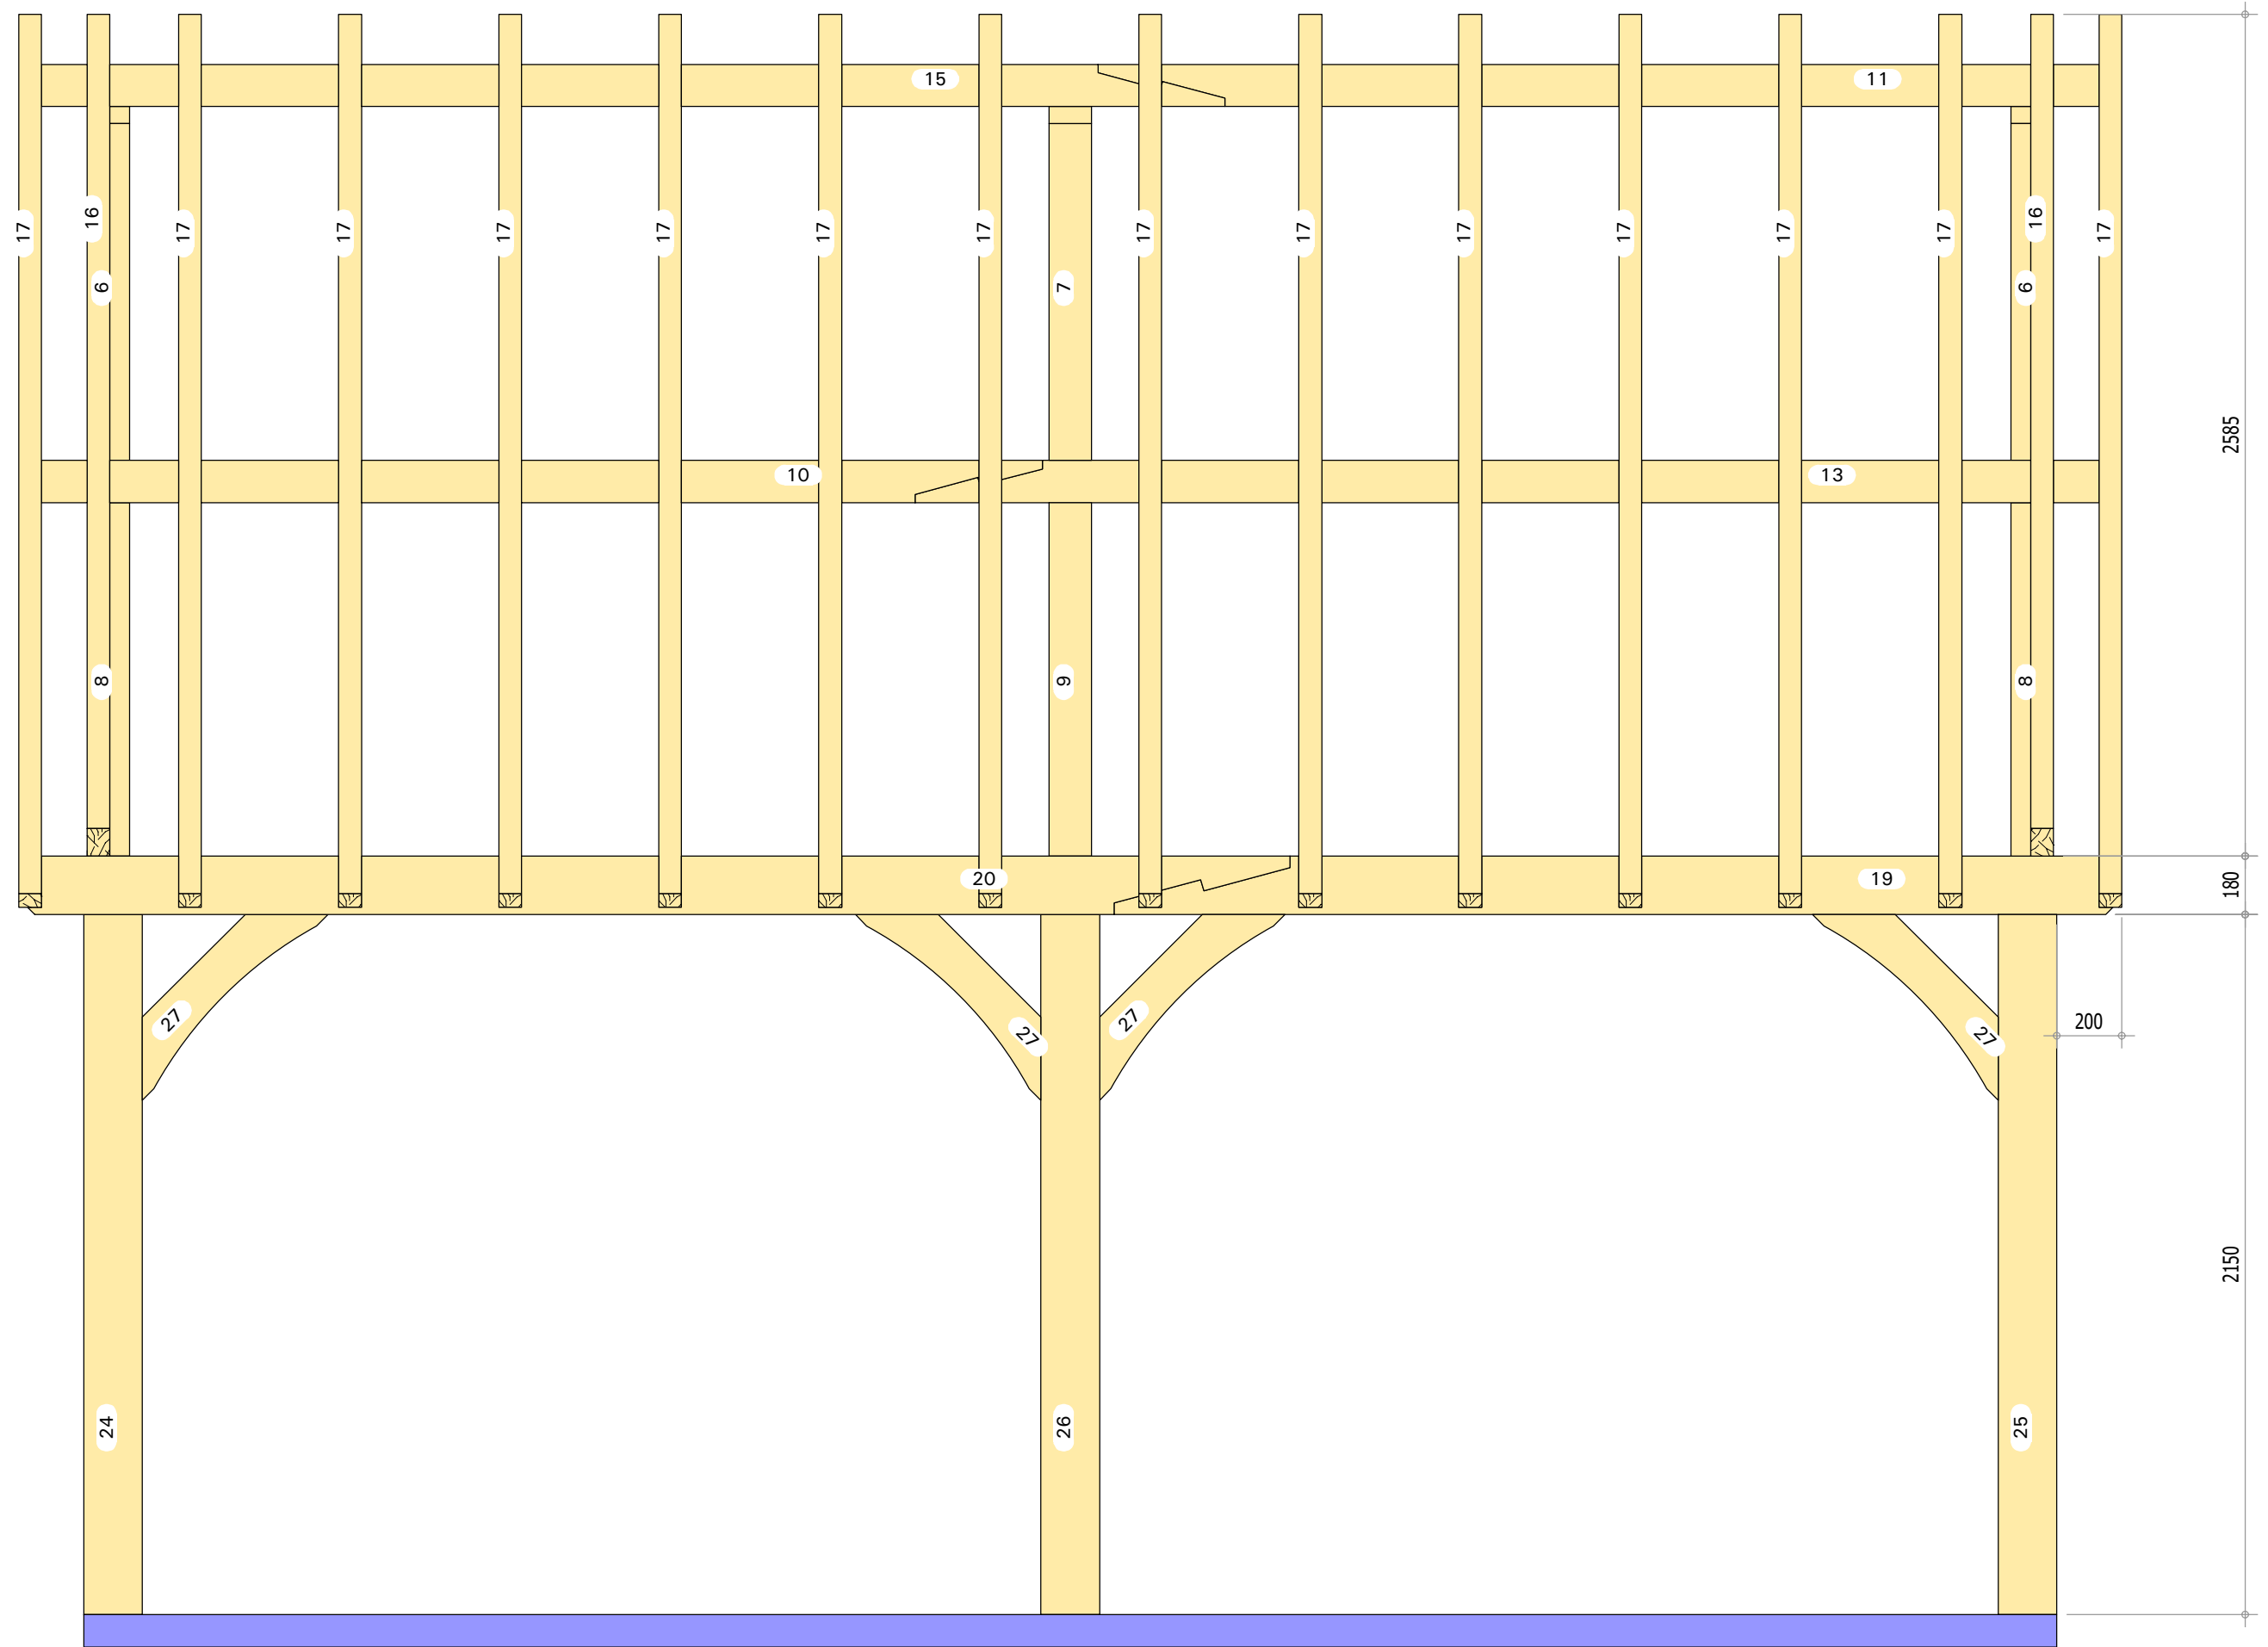


Aanzicht: Y'

20-001

Kurt

6m x 5m



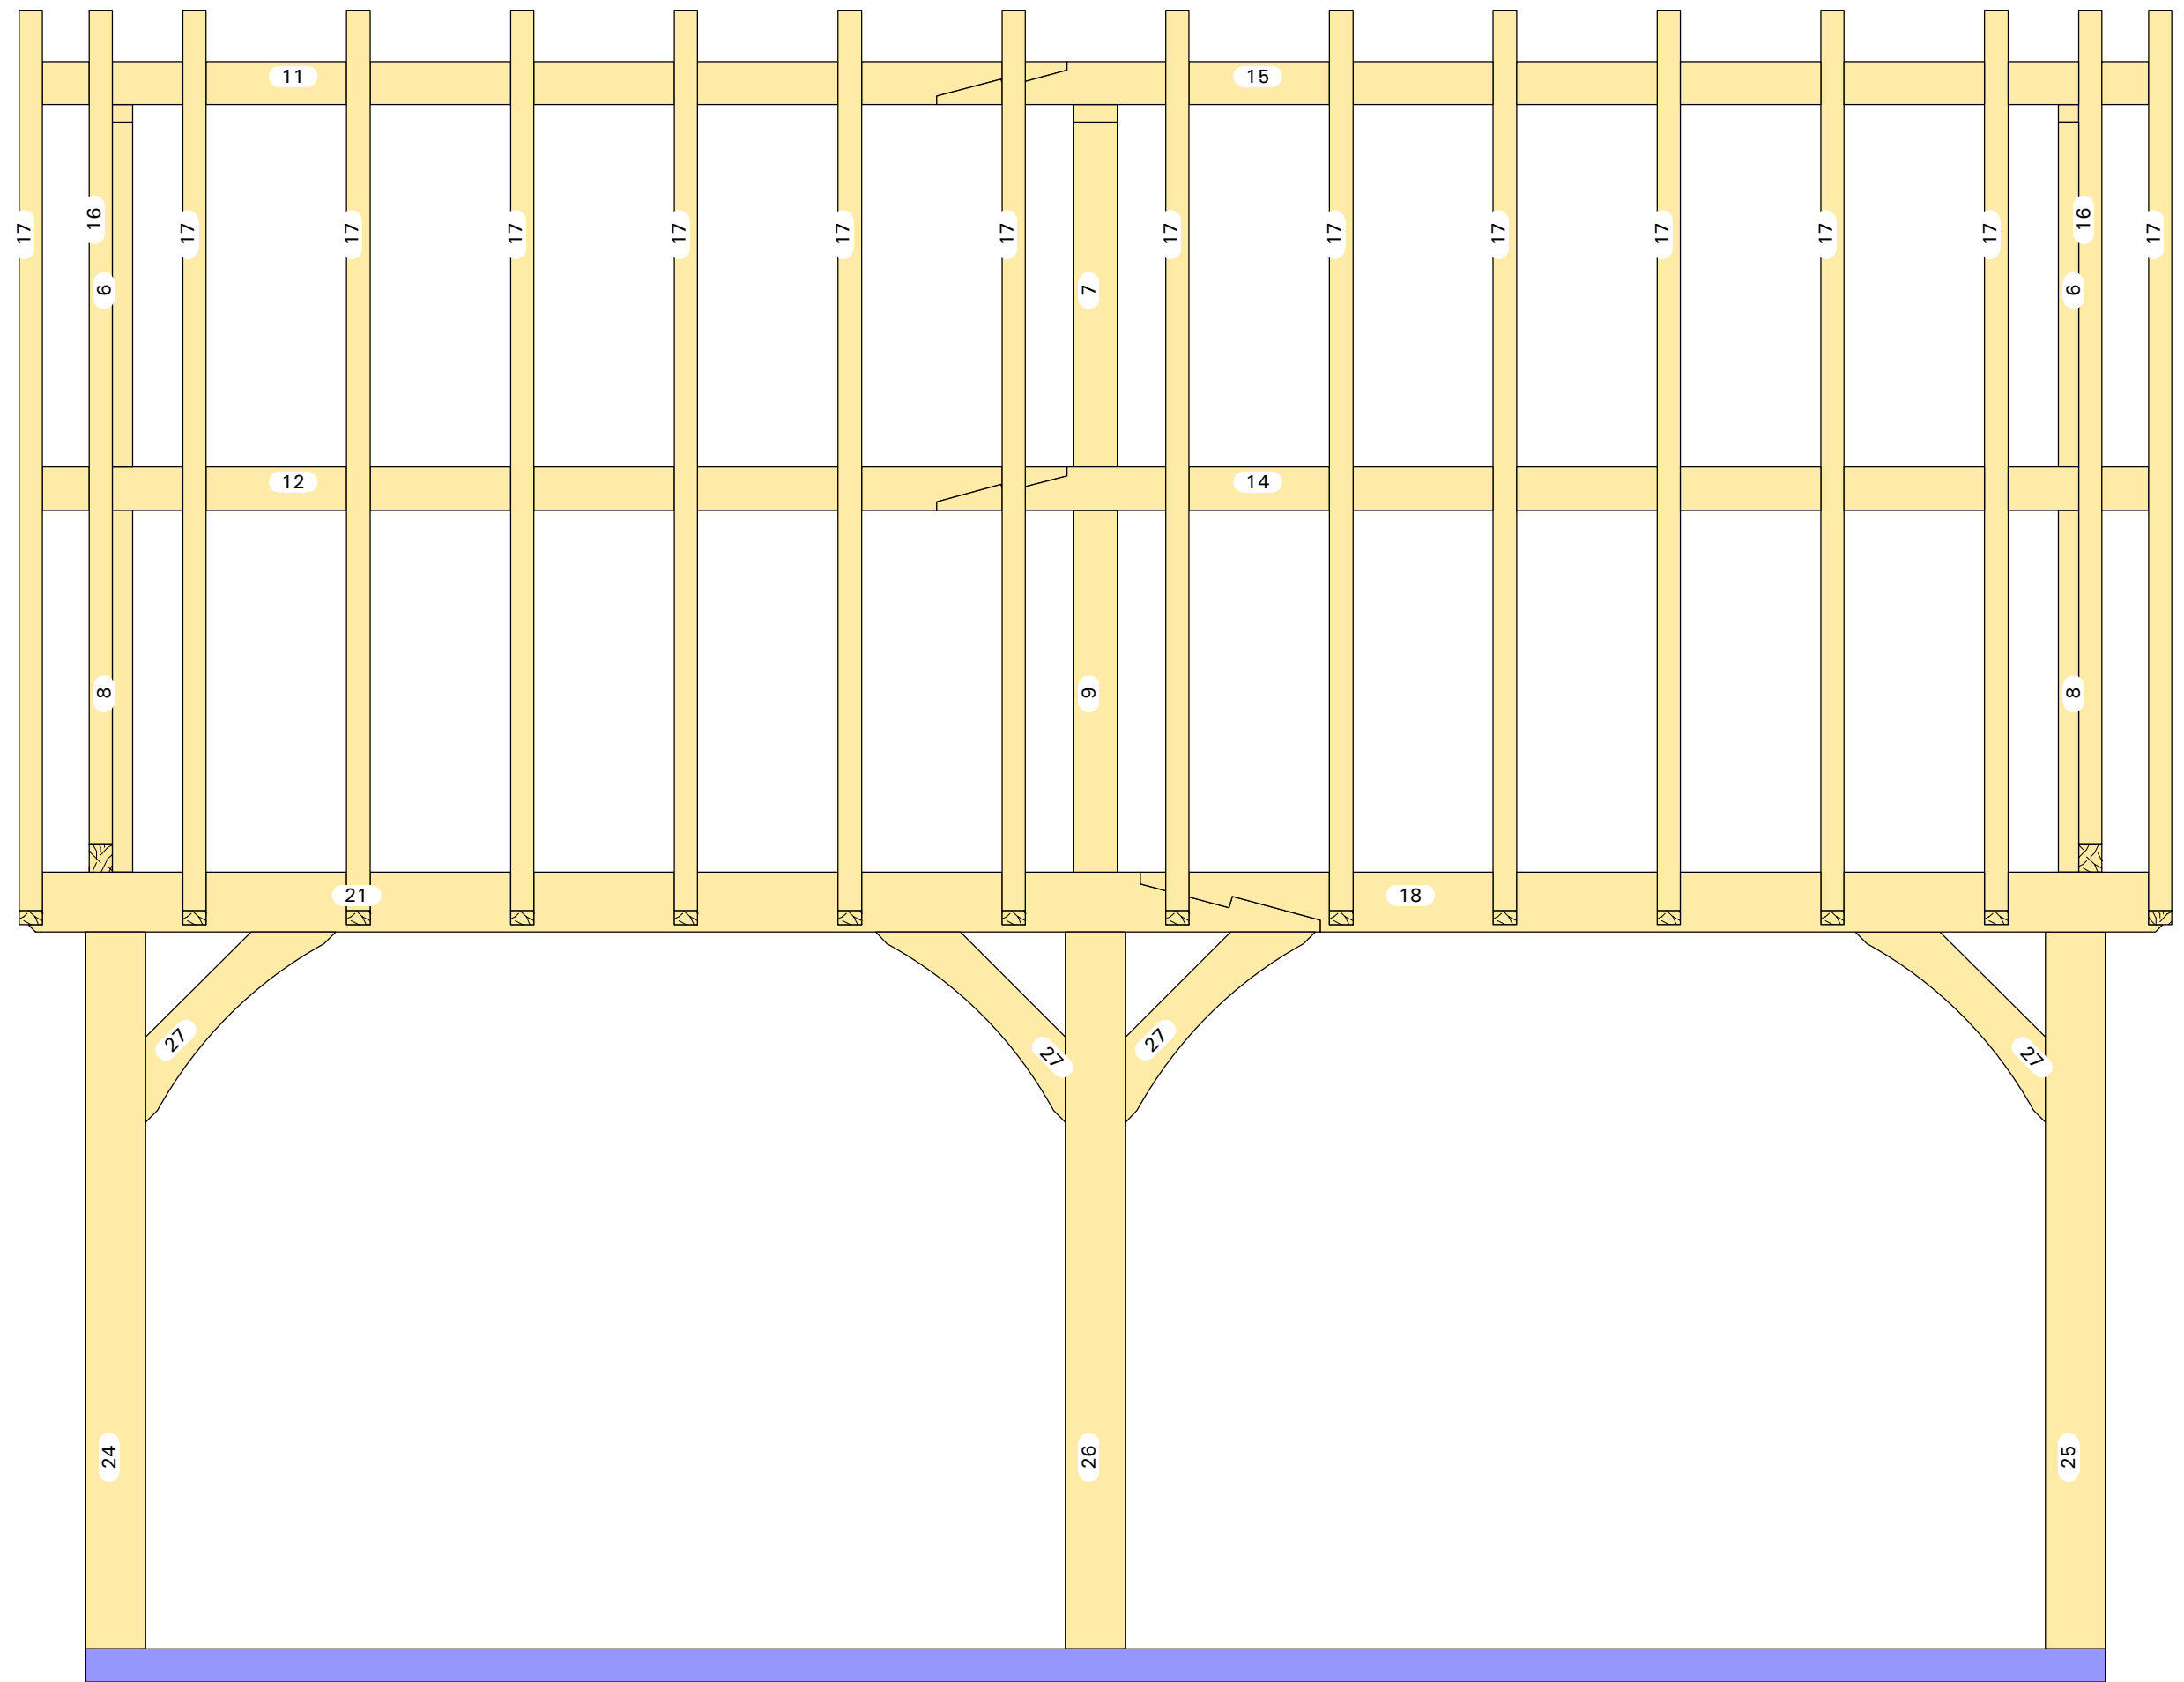


Aanzicht: -Y'

20-001

Kurt

6m x 5m



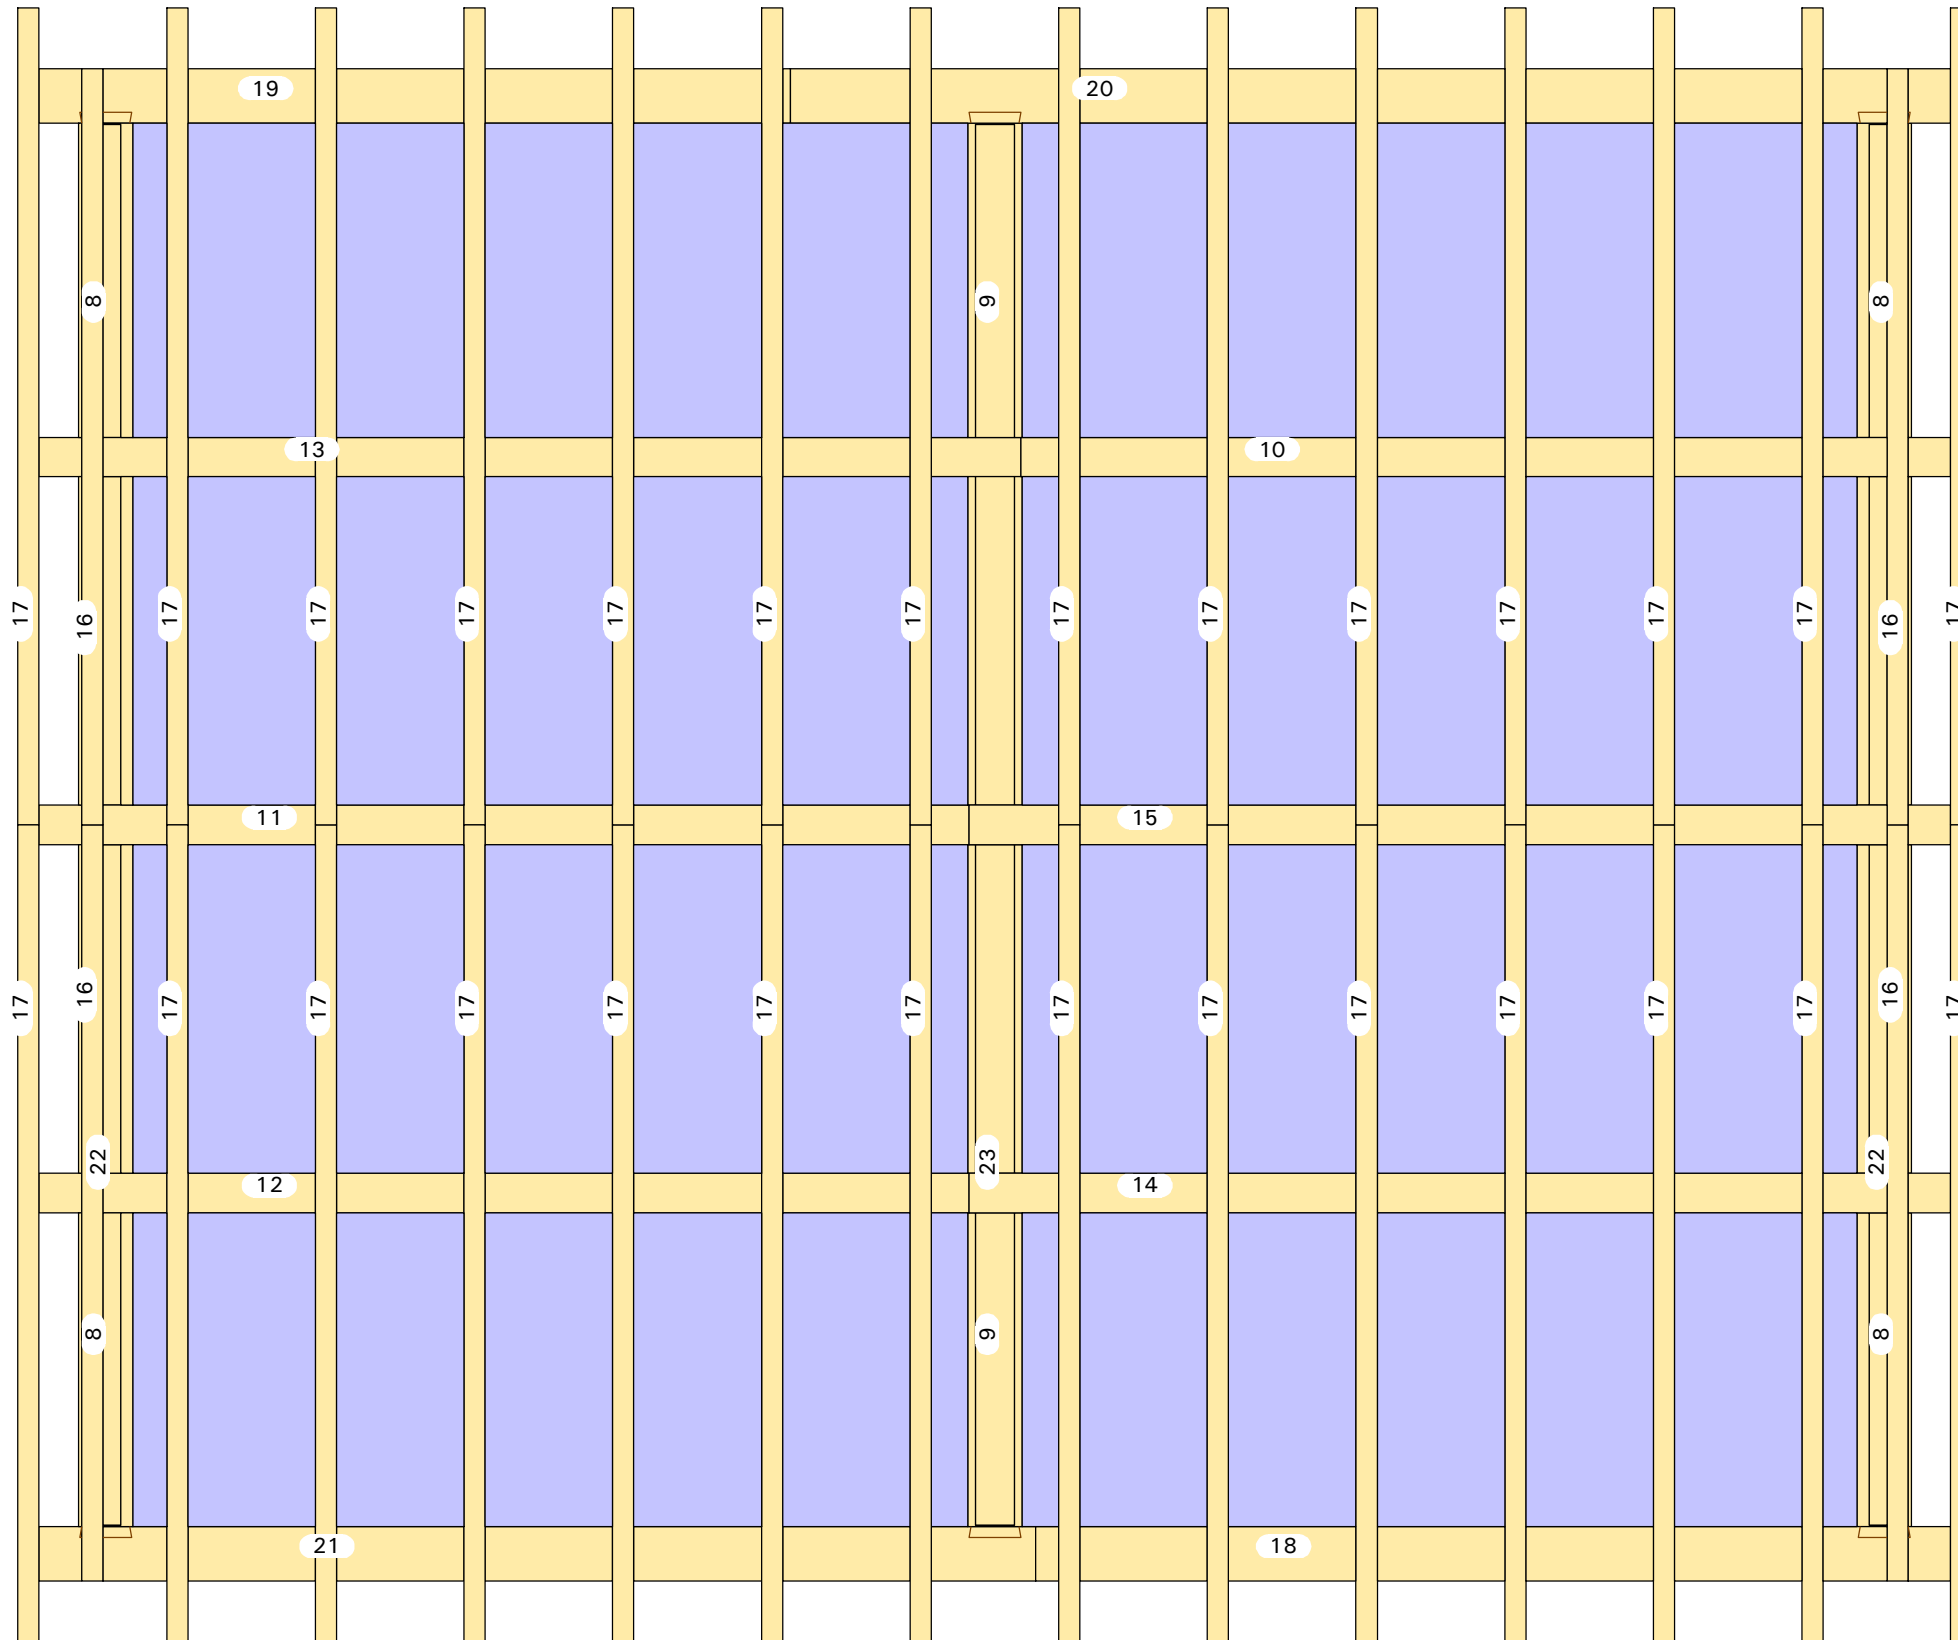


Aanzicht: Z'

20-001

Kurt

6m x 5m

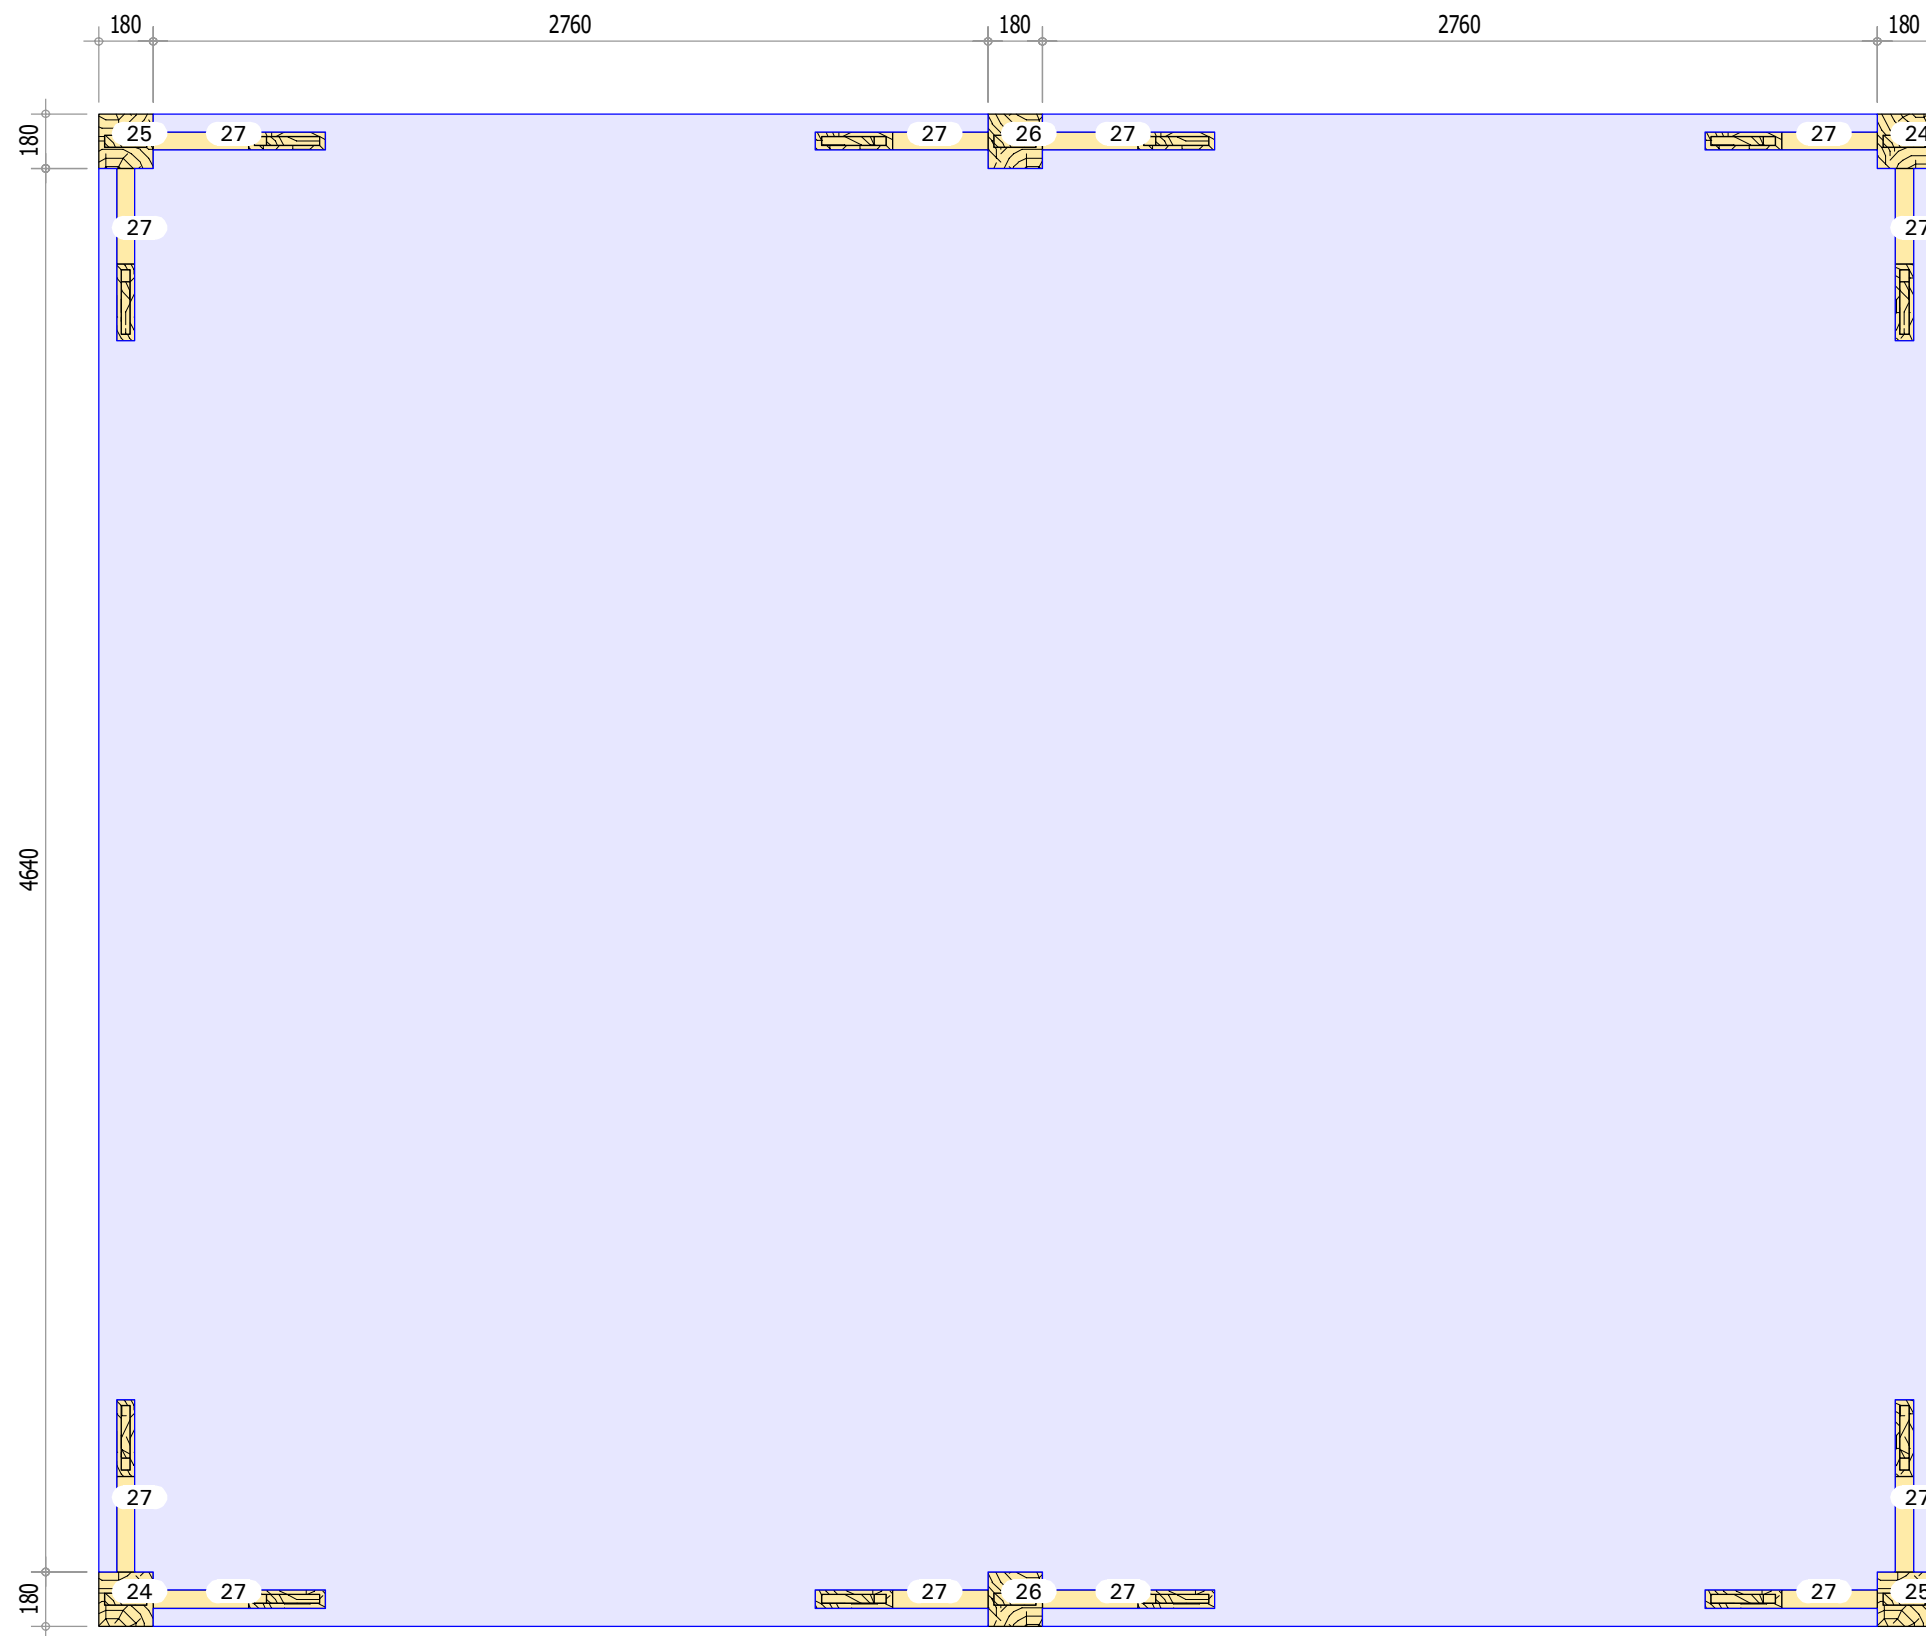

Aanzicht: Plan view

20-001

Kurt

6m x 5m