


Aanzicht: Standard Axo 2'

20-008

Baraqui

4.5m x 4.3m

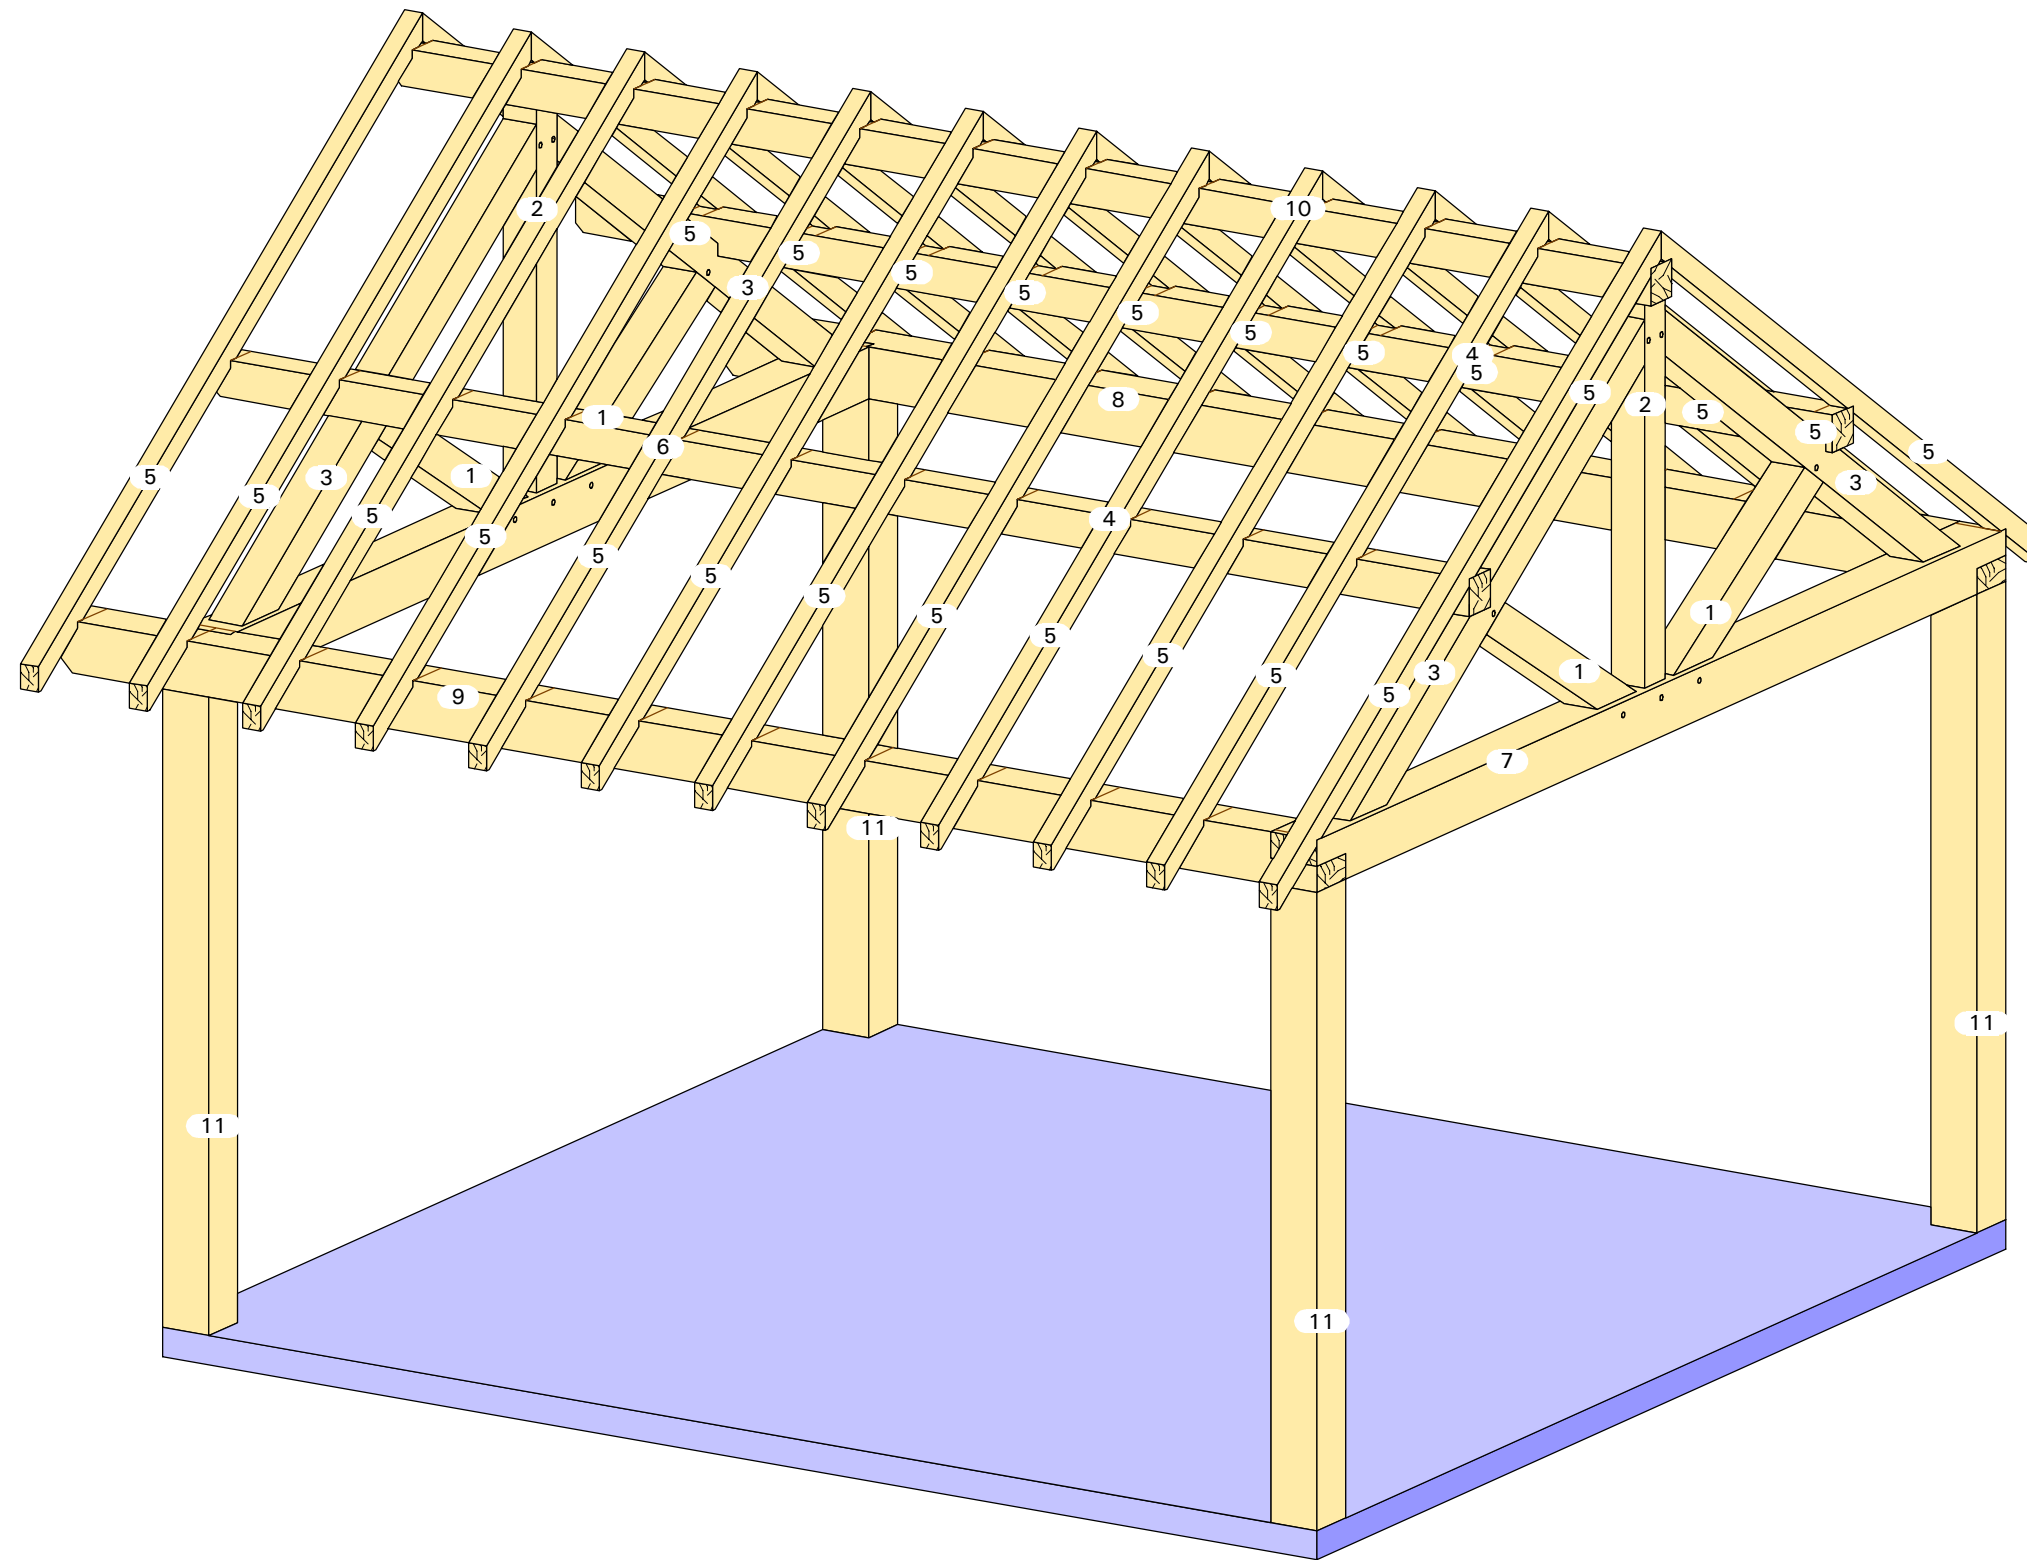


Aanzicht: Standard Axo 3'

20-008

Baraqui

4.5m x 4.3m

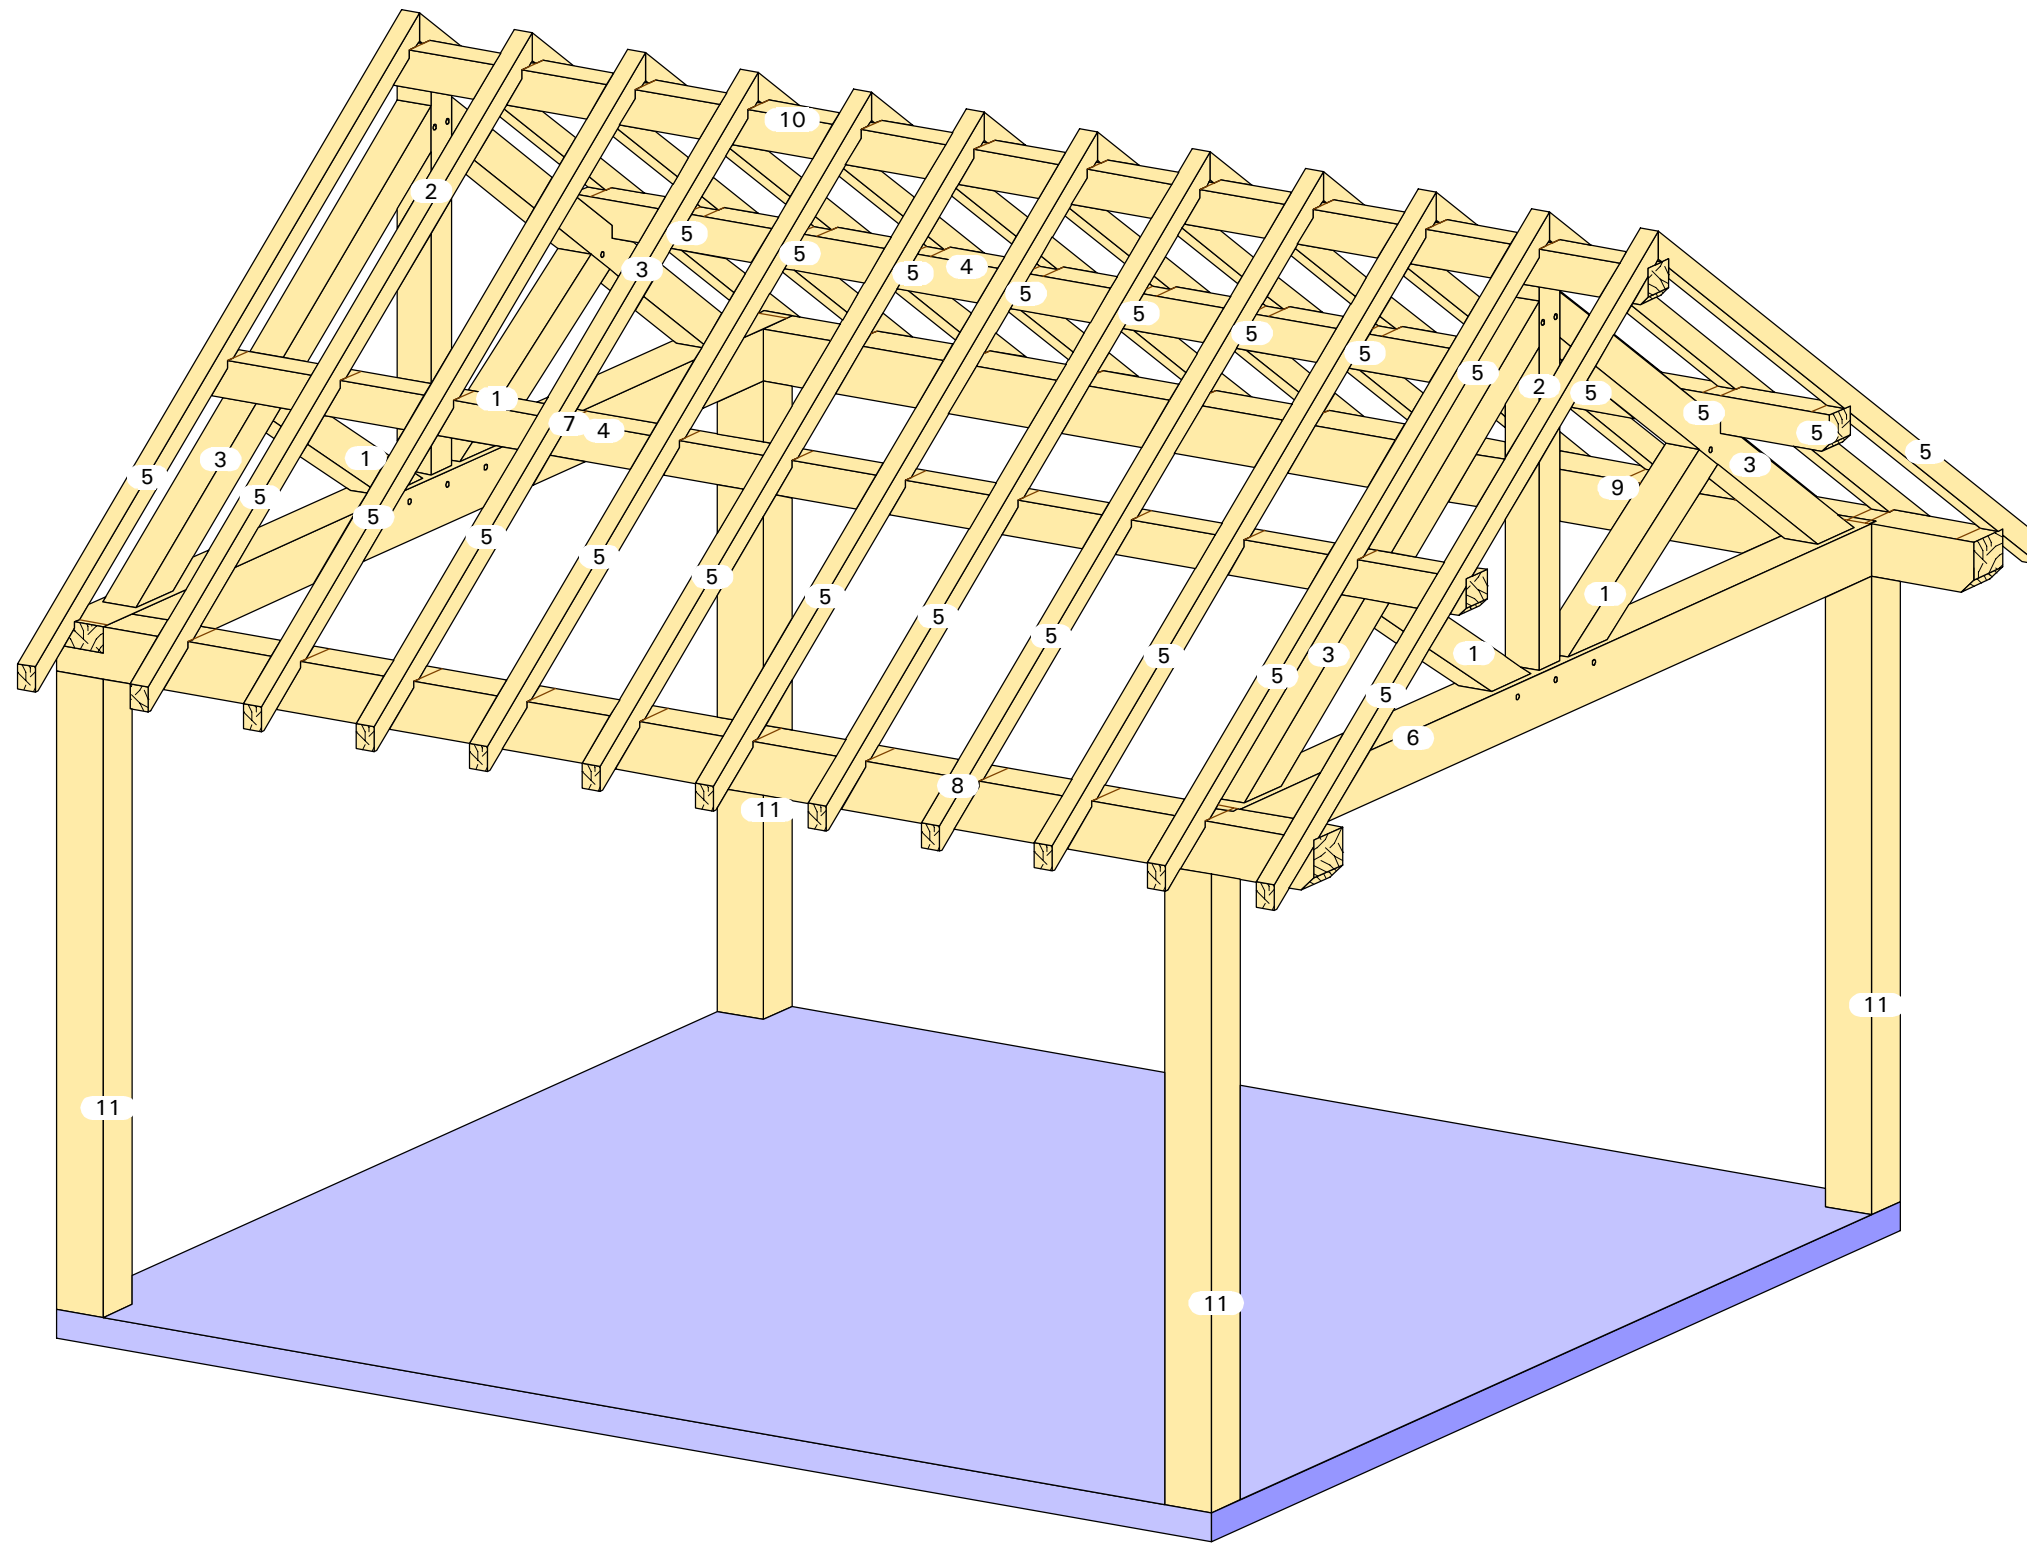


Aanzicht: Standard Axo'

20-008

Baraqui

4.5m x 4.3m

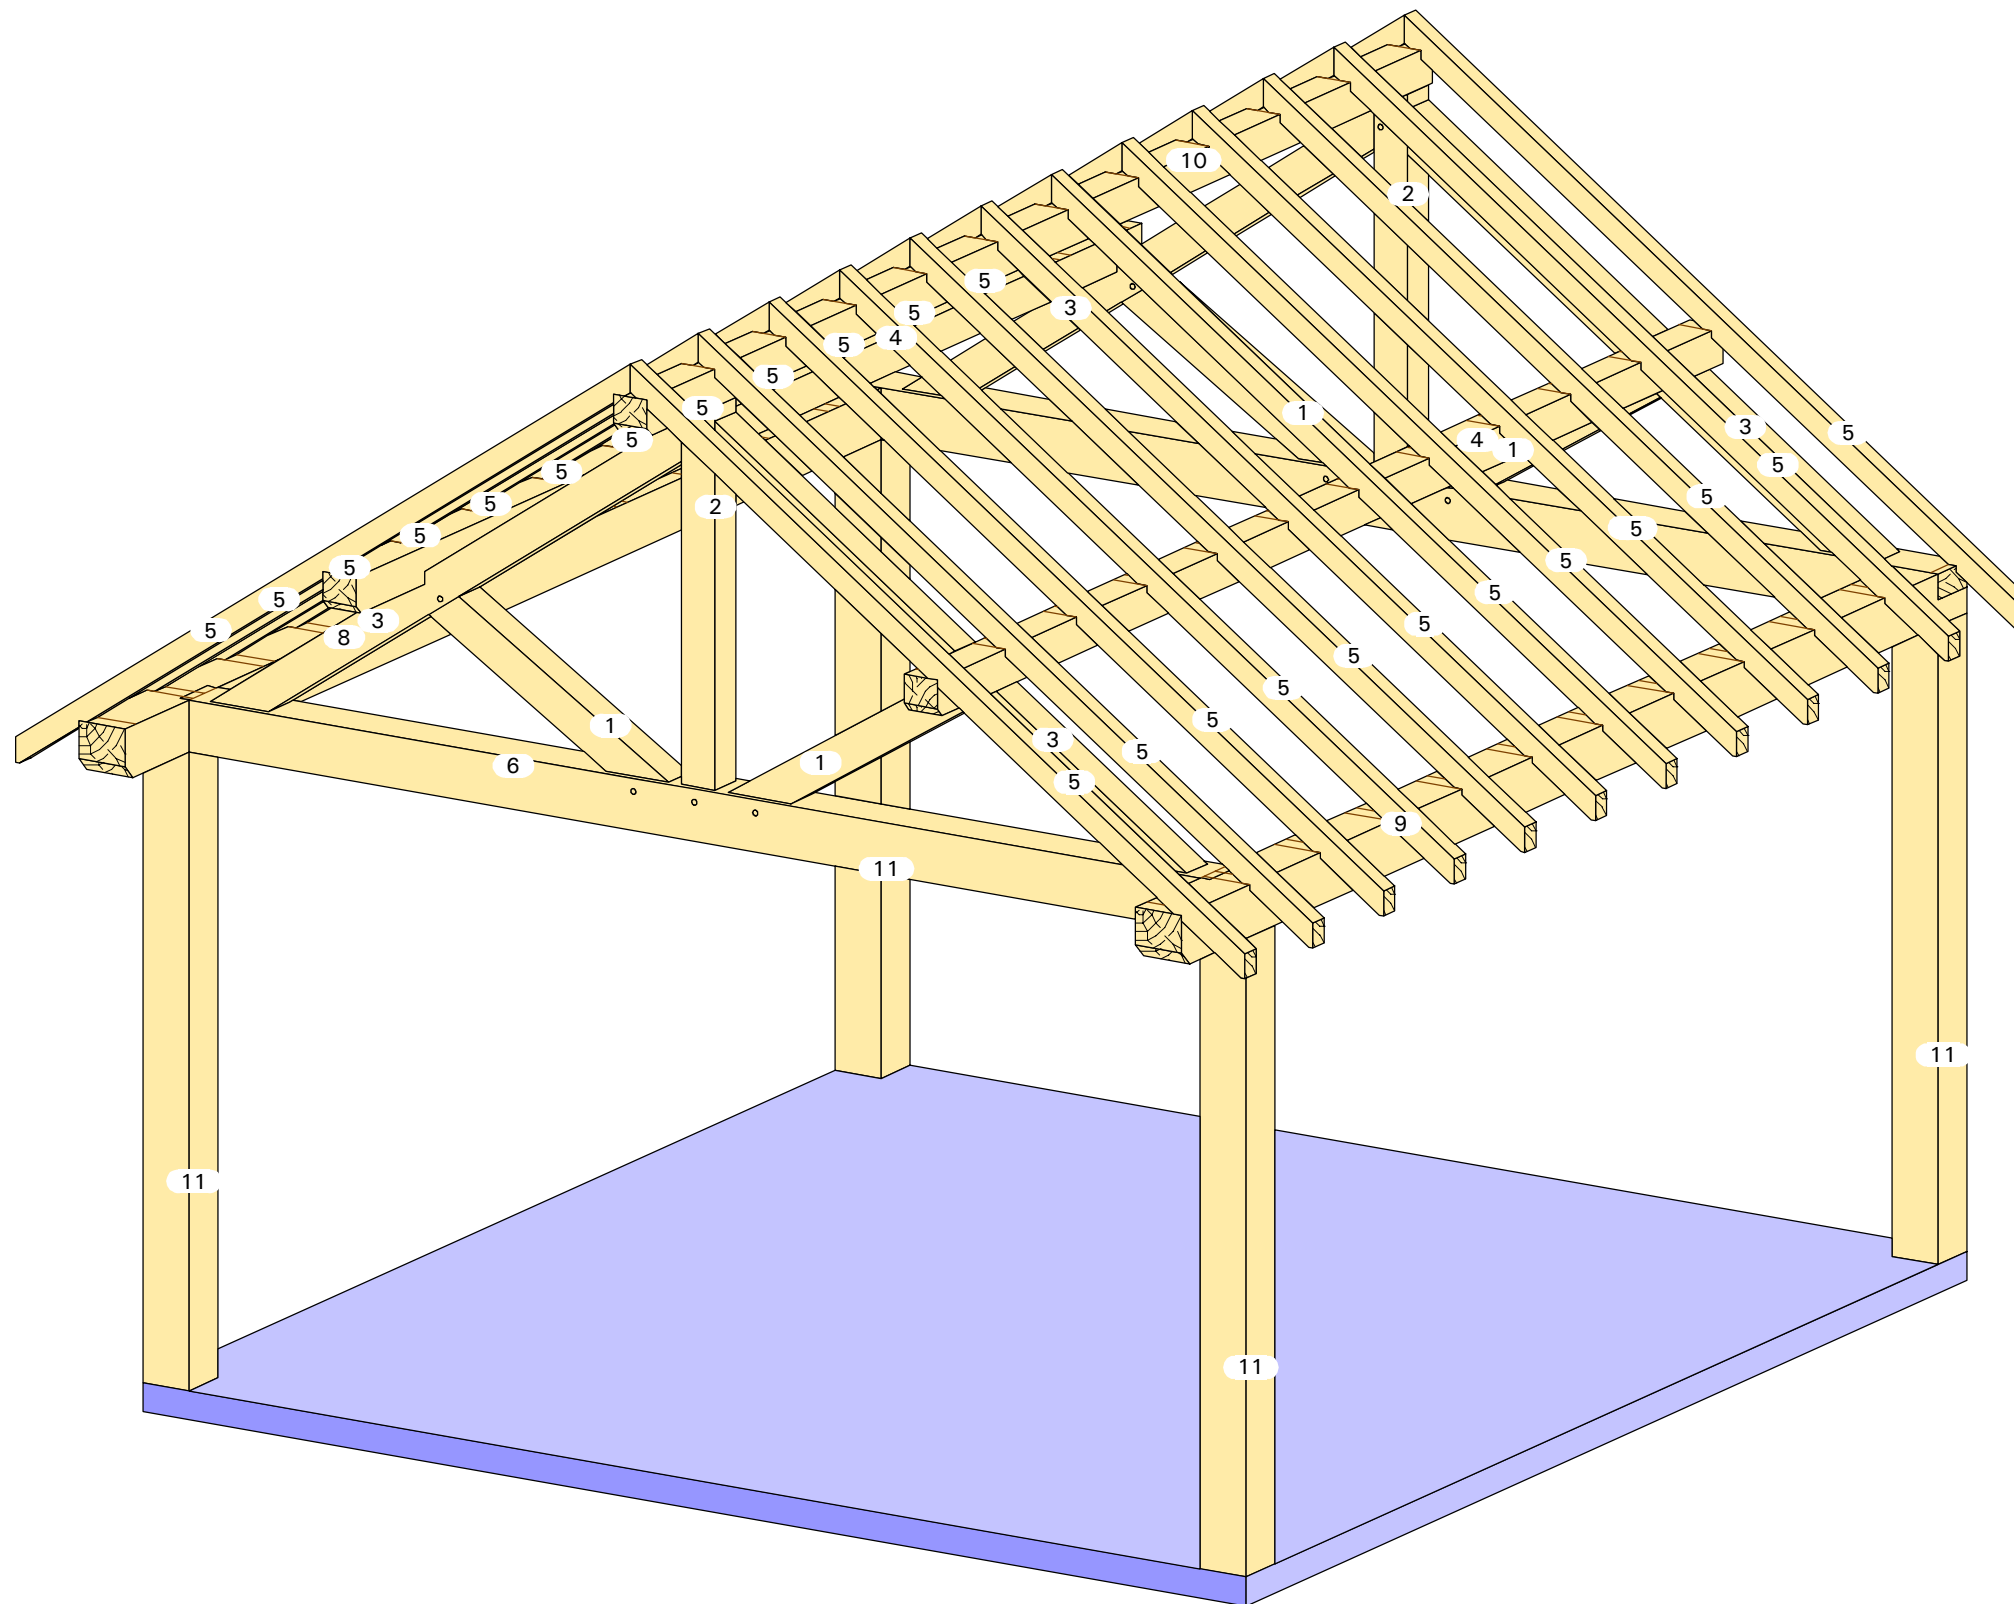


Aanzicht: Standard Axo 4'

20-008

Baraqui

4.5m x 4.3m



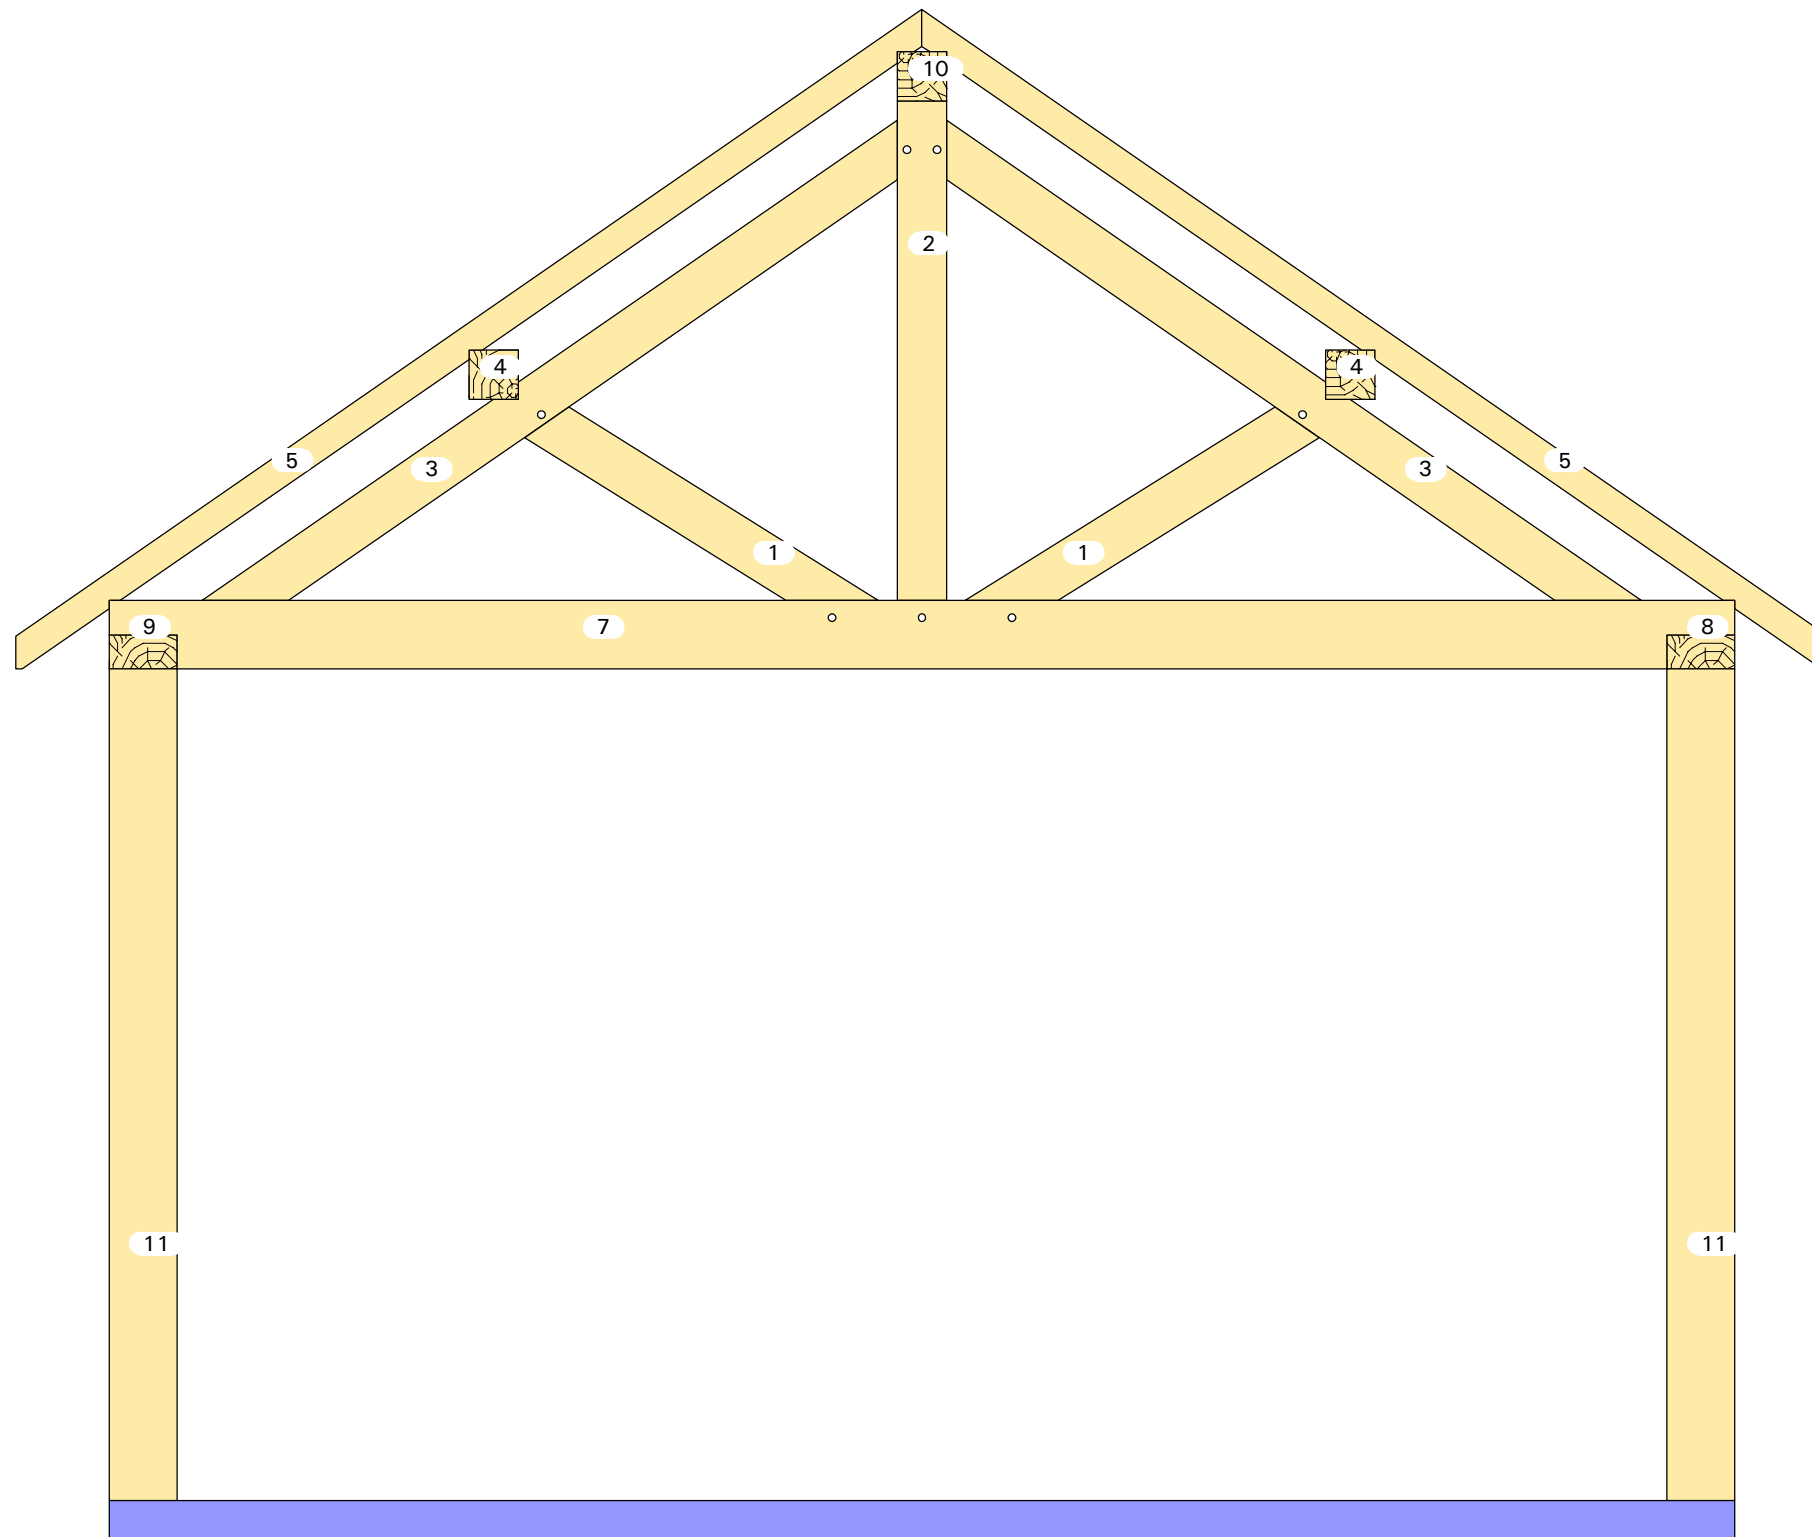


Aanzicht: -X'

20-008

Baraqui

4.5m x 4.3m

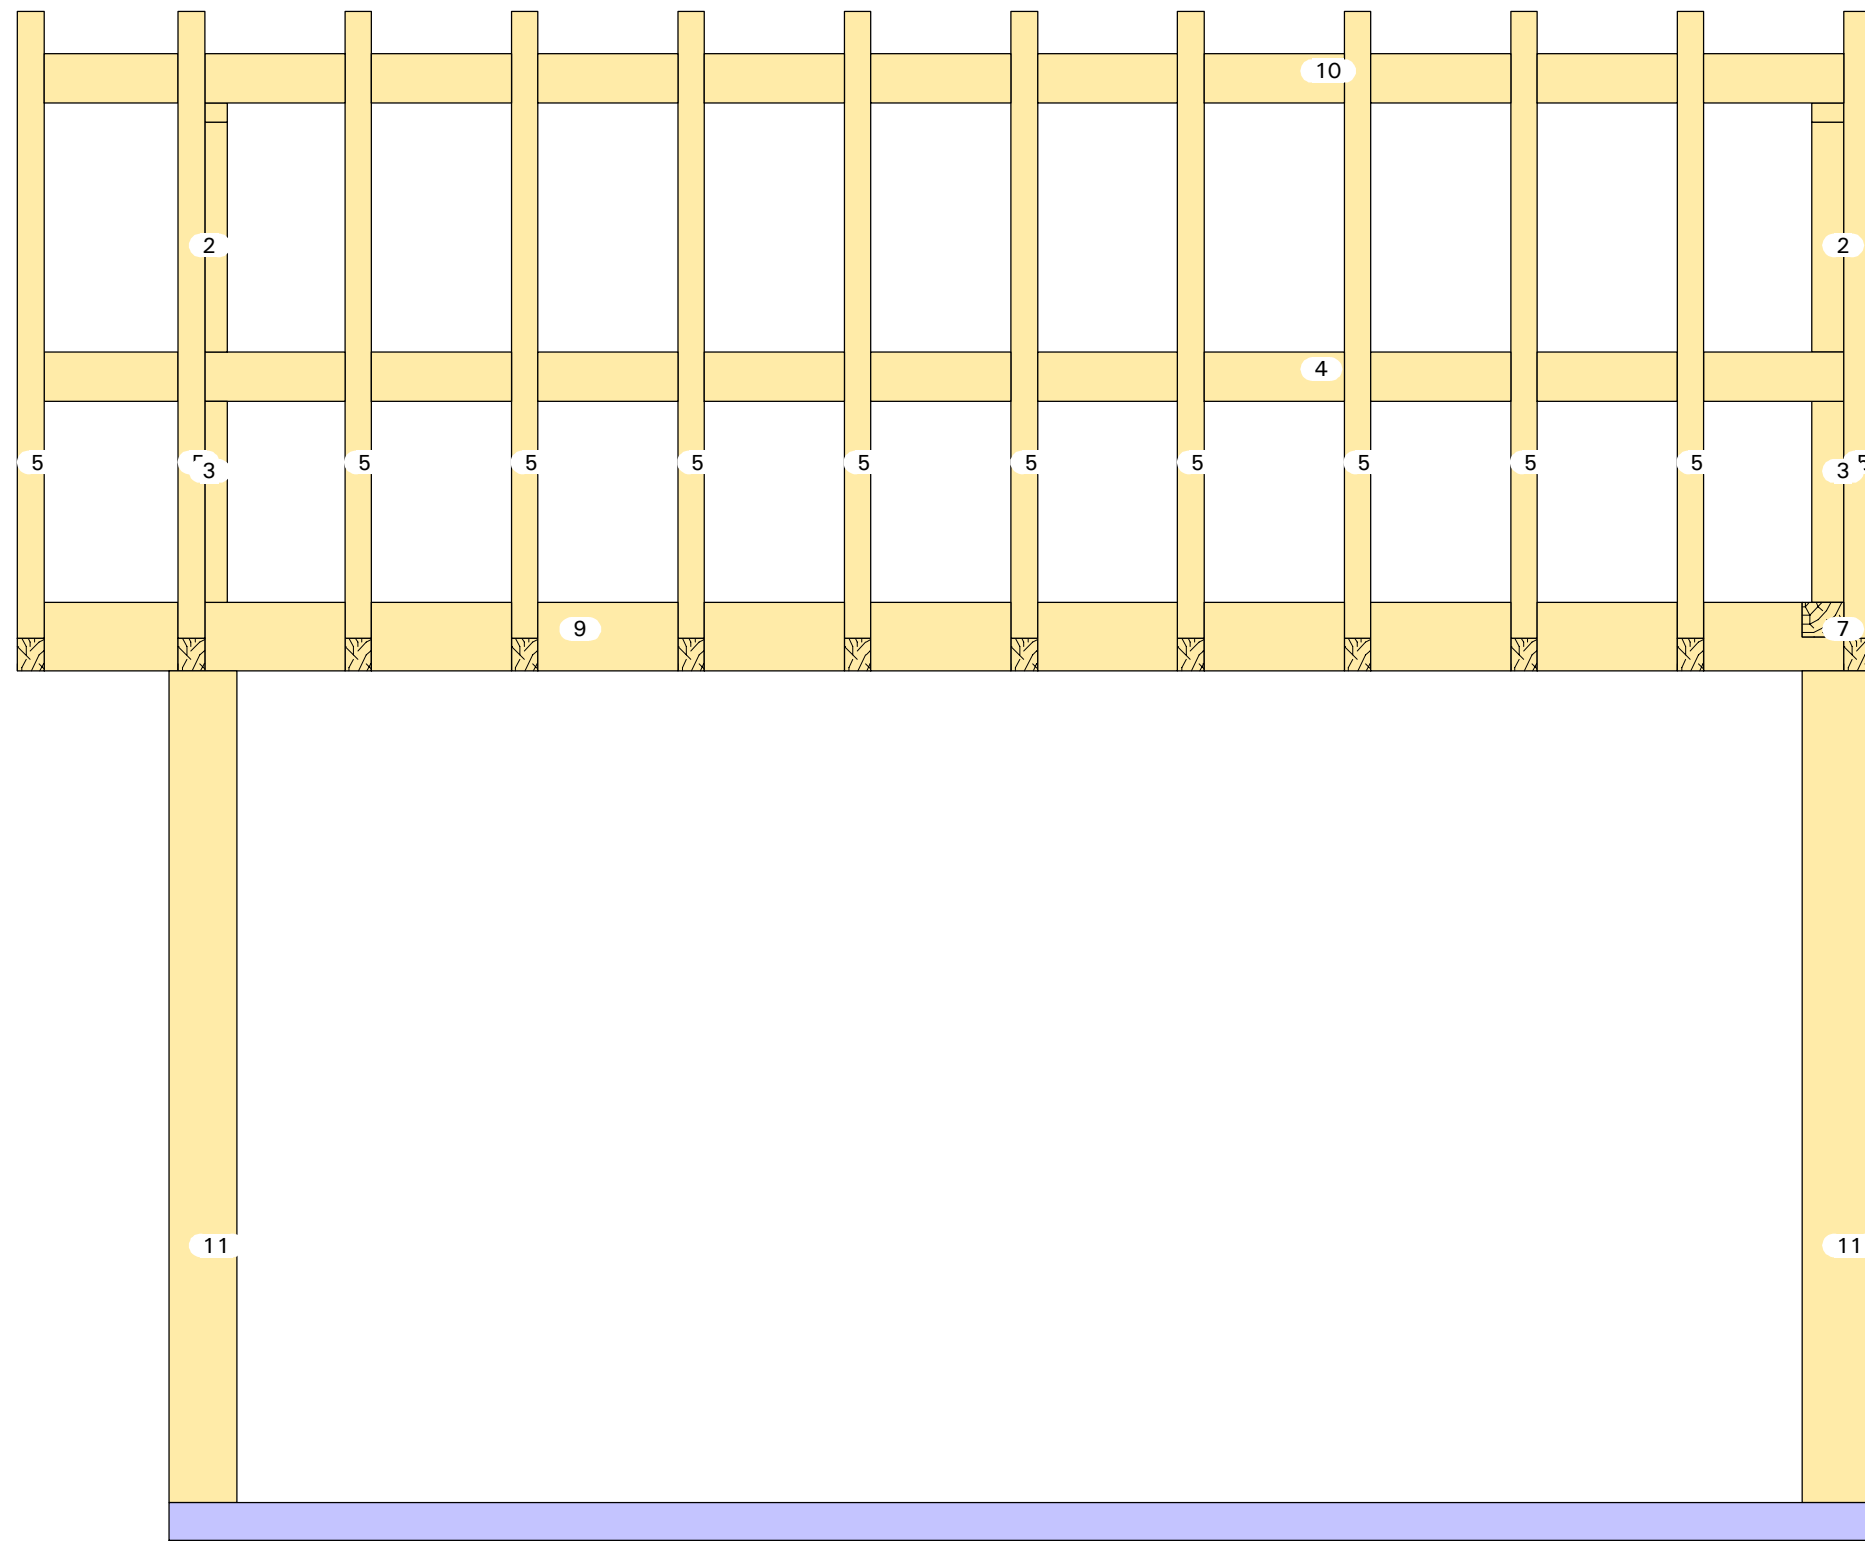


Aanzicht: Y'

20-008

Baraqui

4.5m x 4.3m

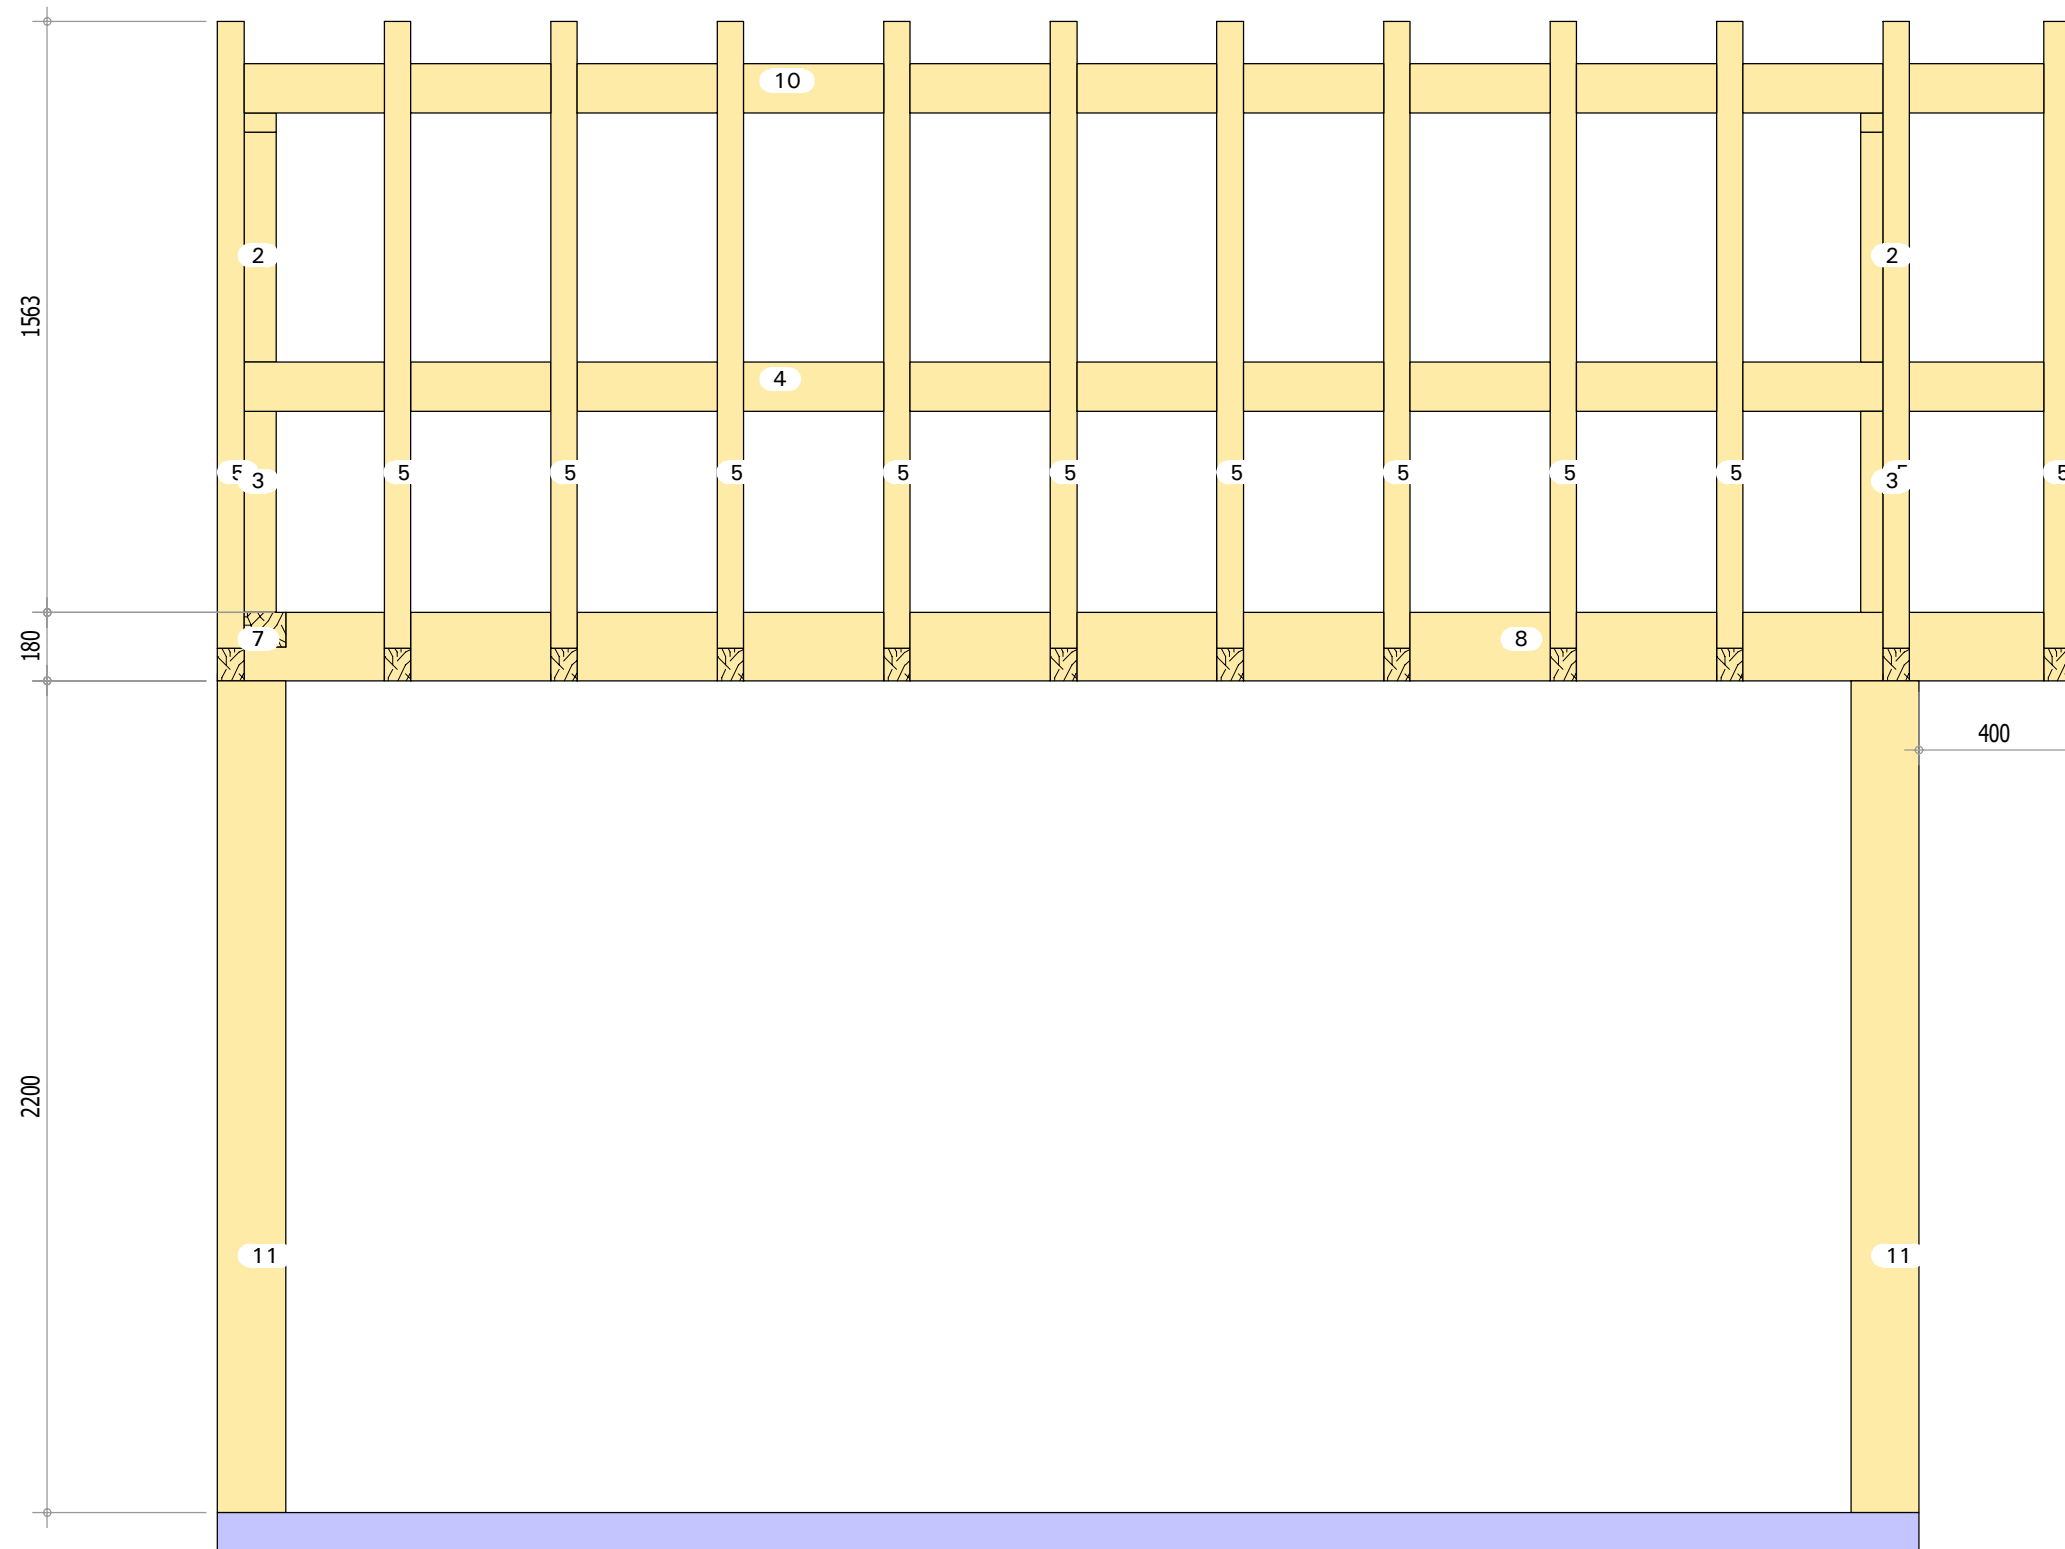


Aanzicht: -Y'

20-008

Baraqui

4.5m x 4.3m



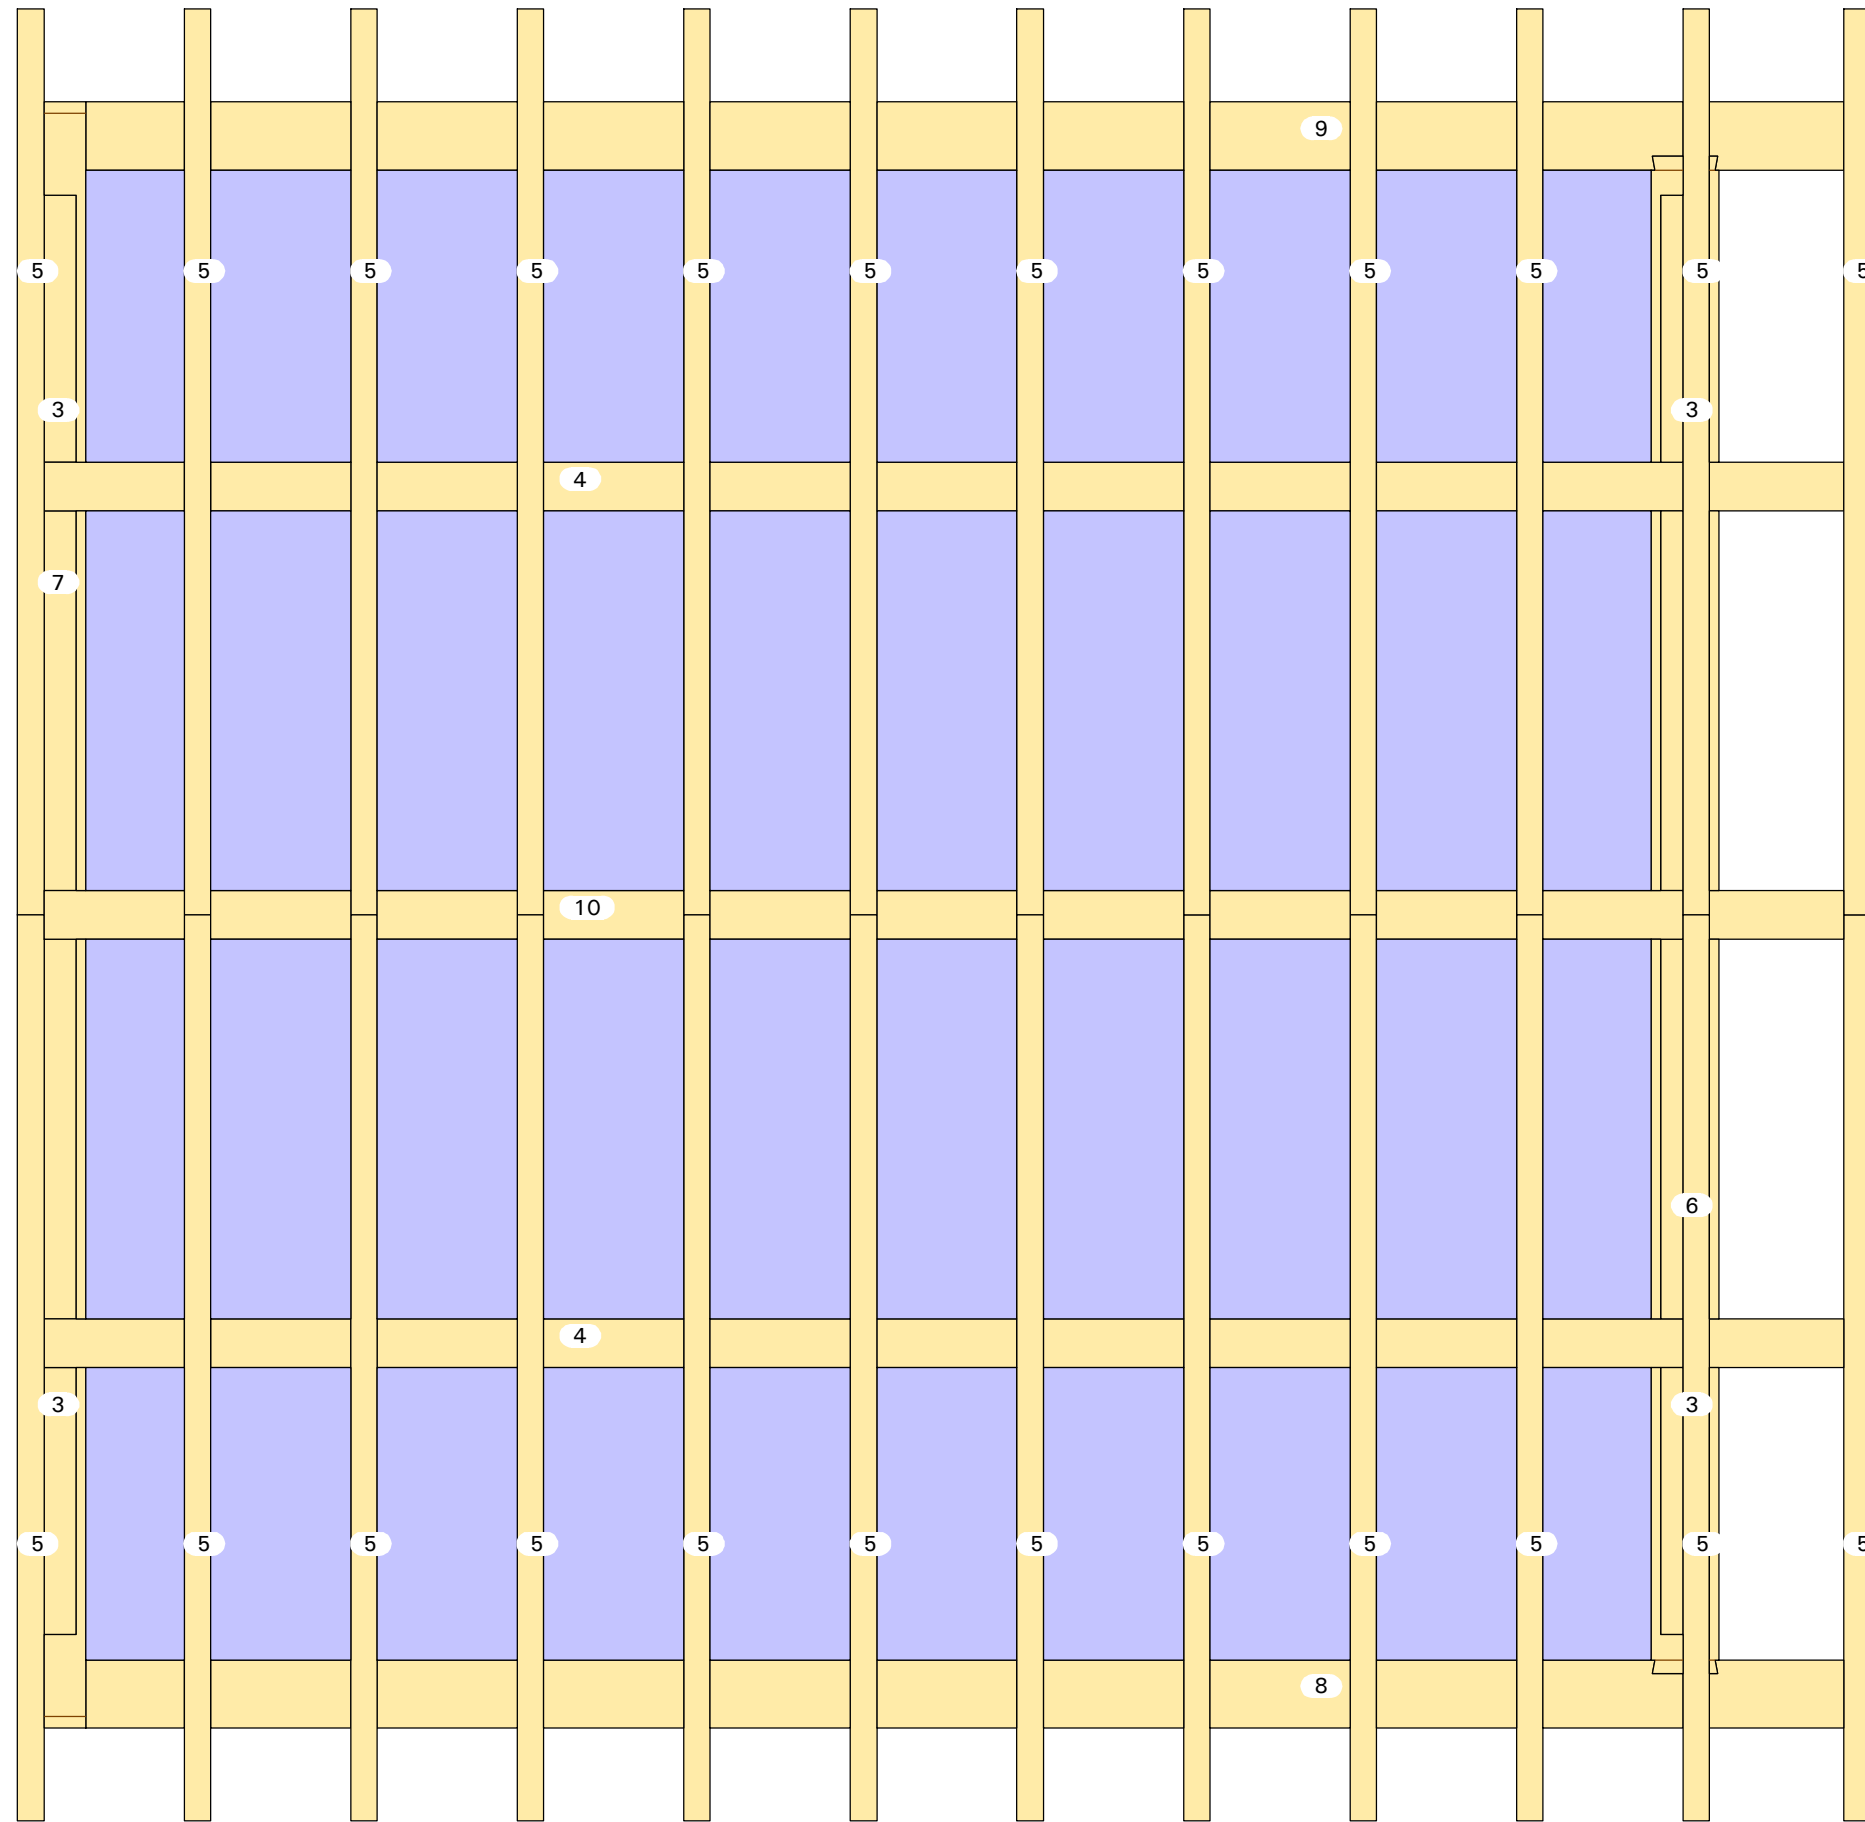


Aanzicht: Z'

20-008

Baraqui

4.5m x 4.3m

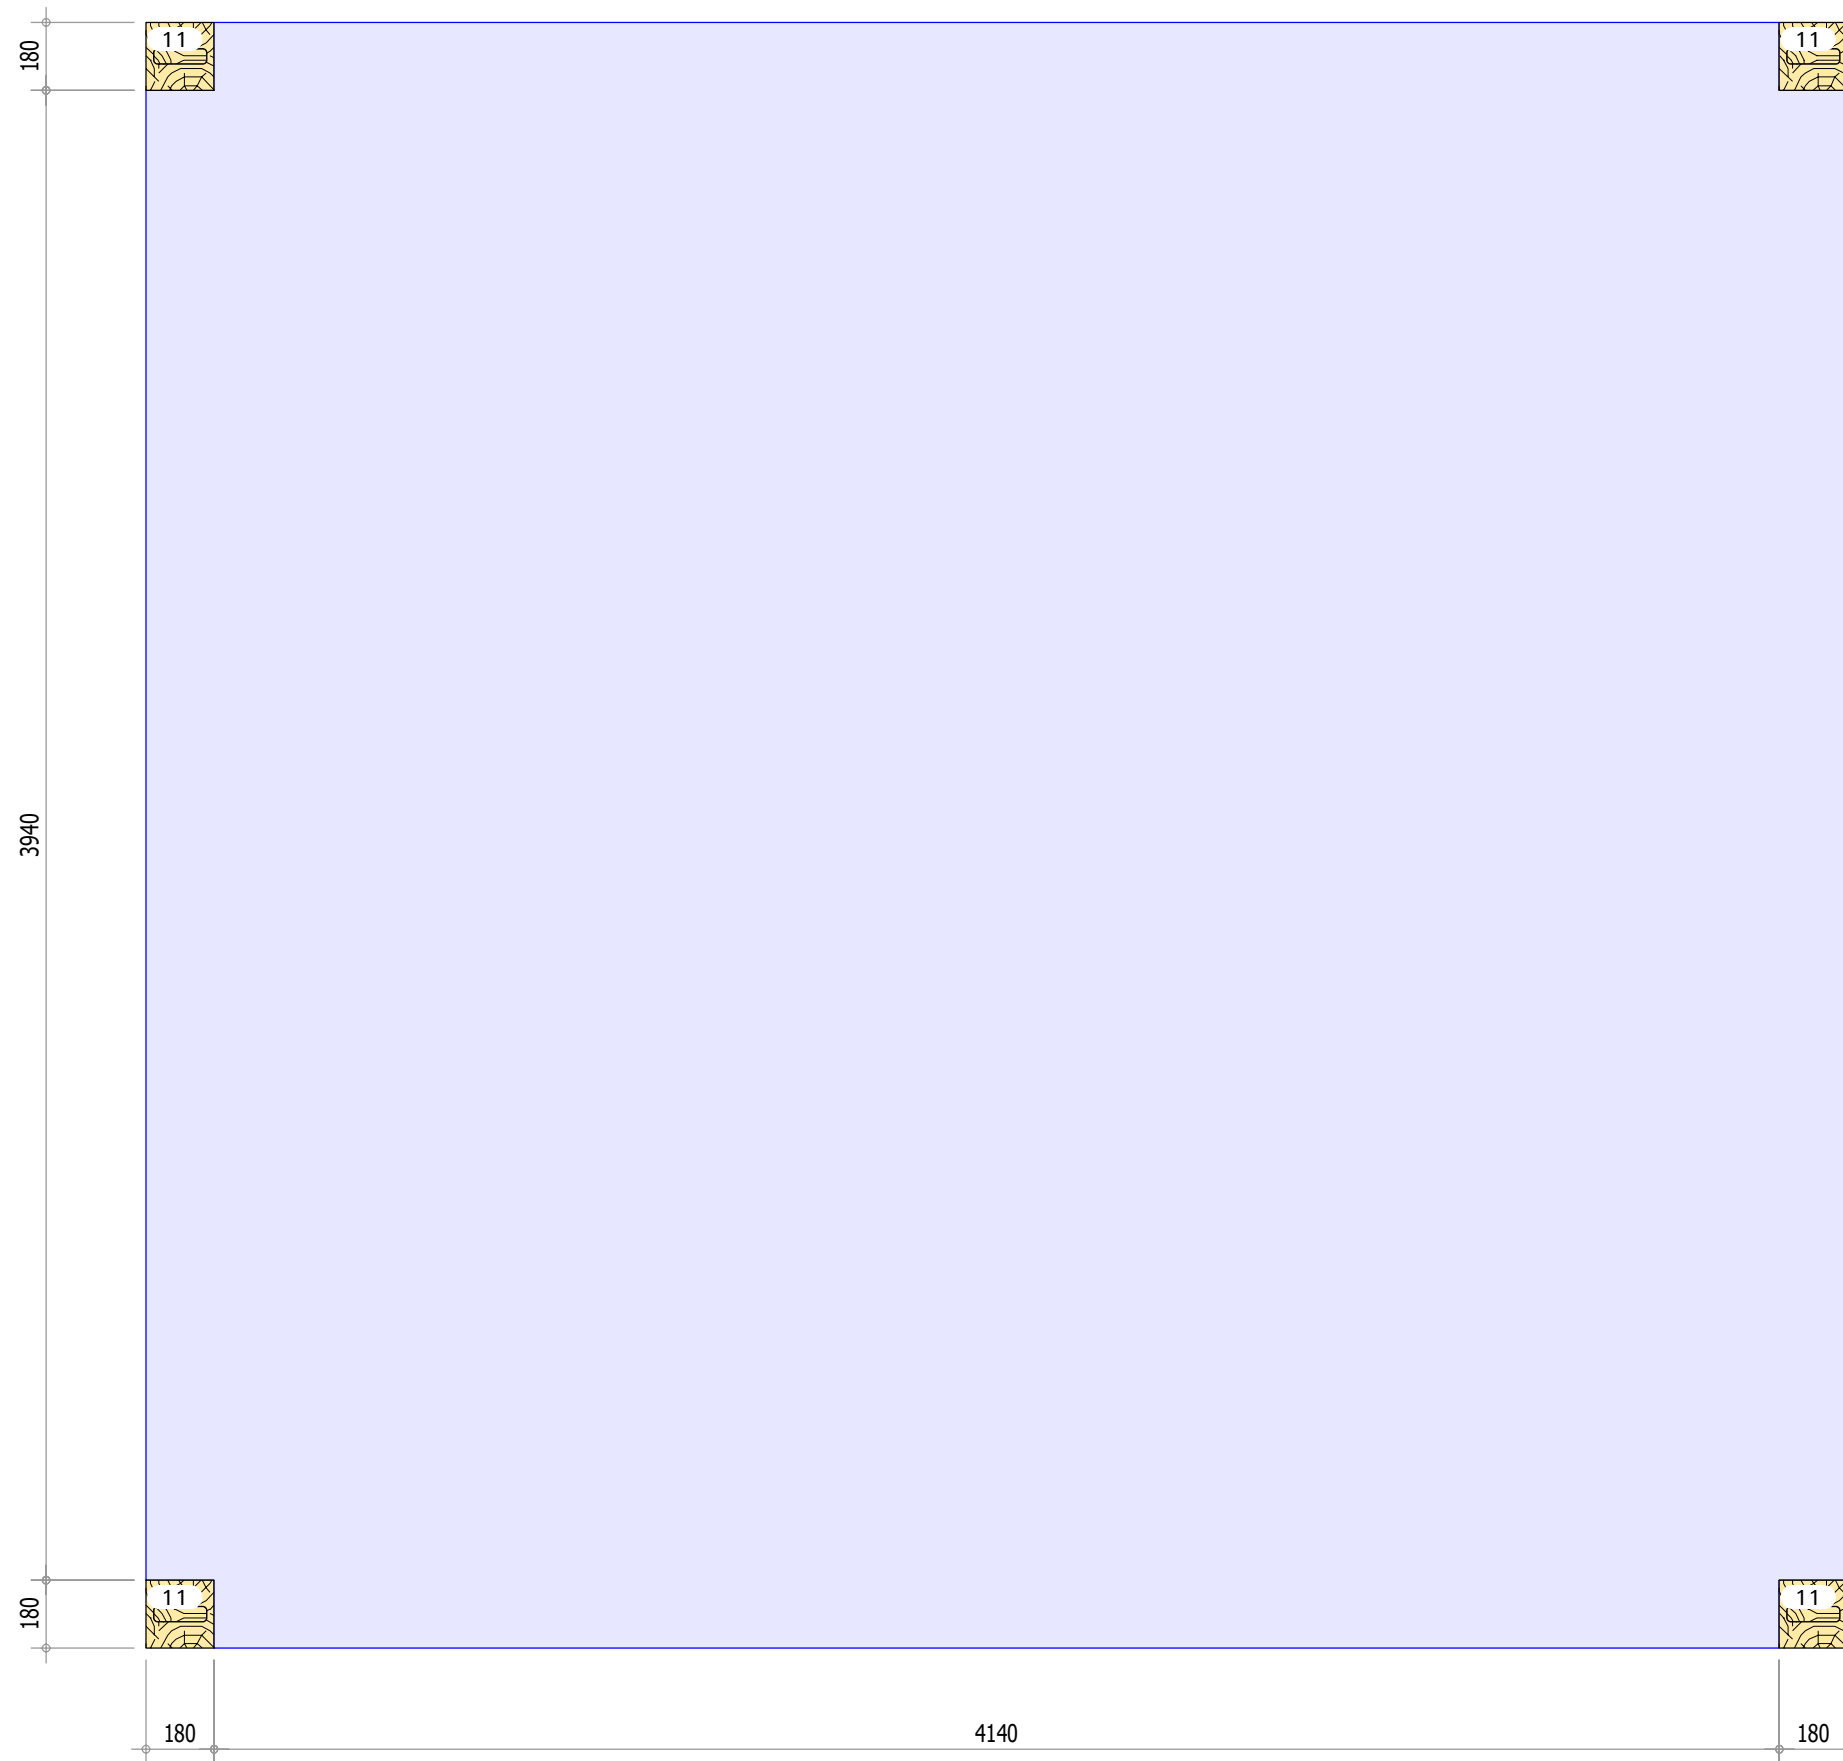

Aanzicht: Plan view

20-008

Baraqui

4.5m x 4.3m