


Aanzicht: Standard Axo 2'

20-029

Charon

7.5mx4m

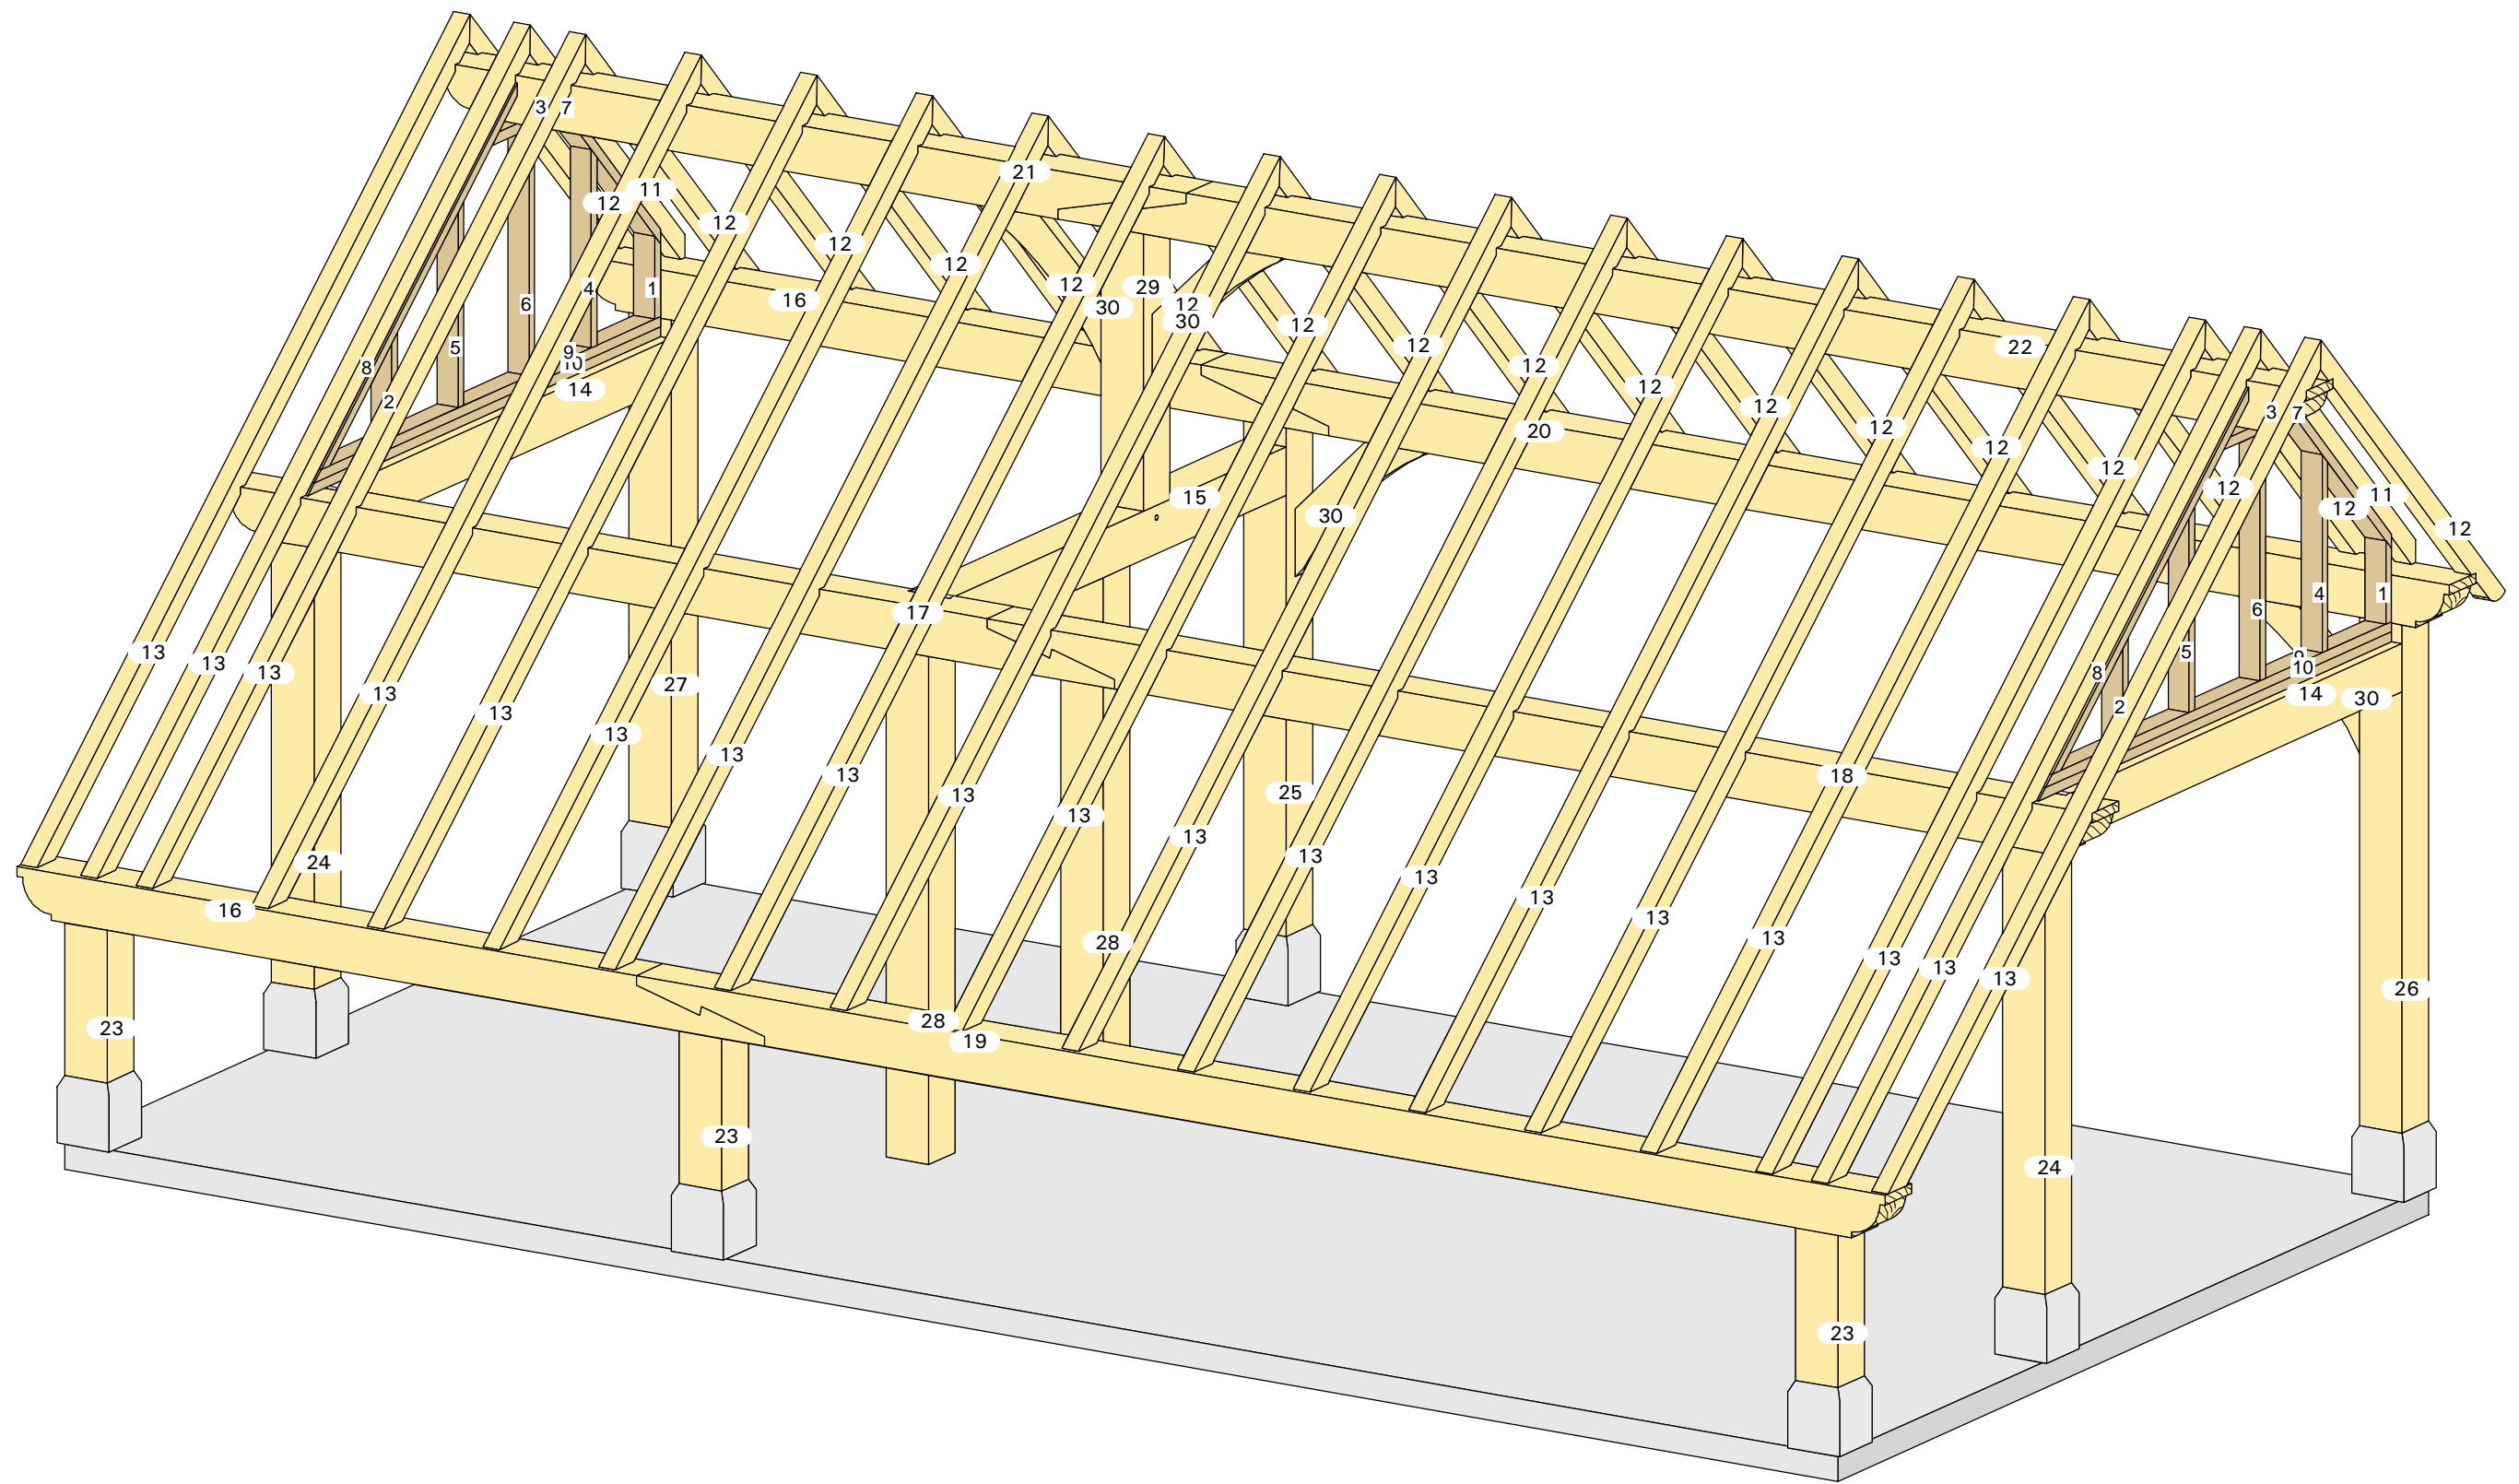


Aanzicht: Standard Axo 3'

20-029

Charon

7.5mx4m

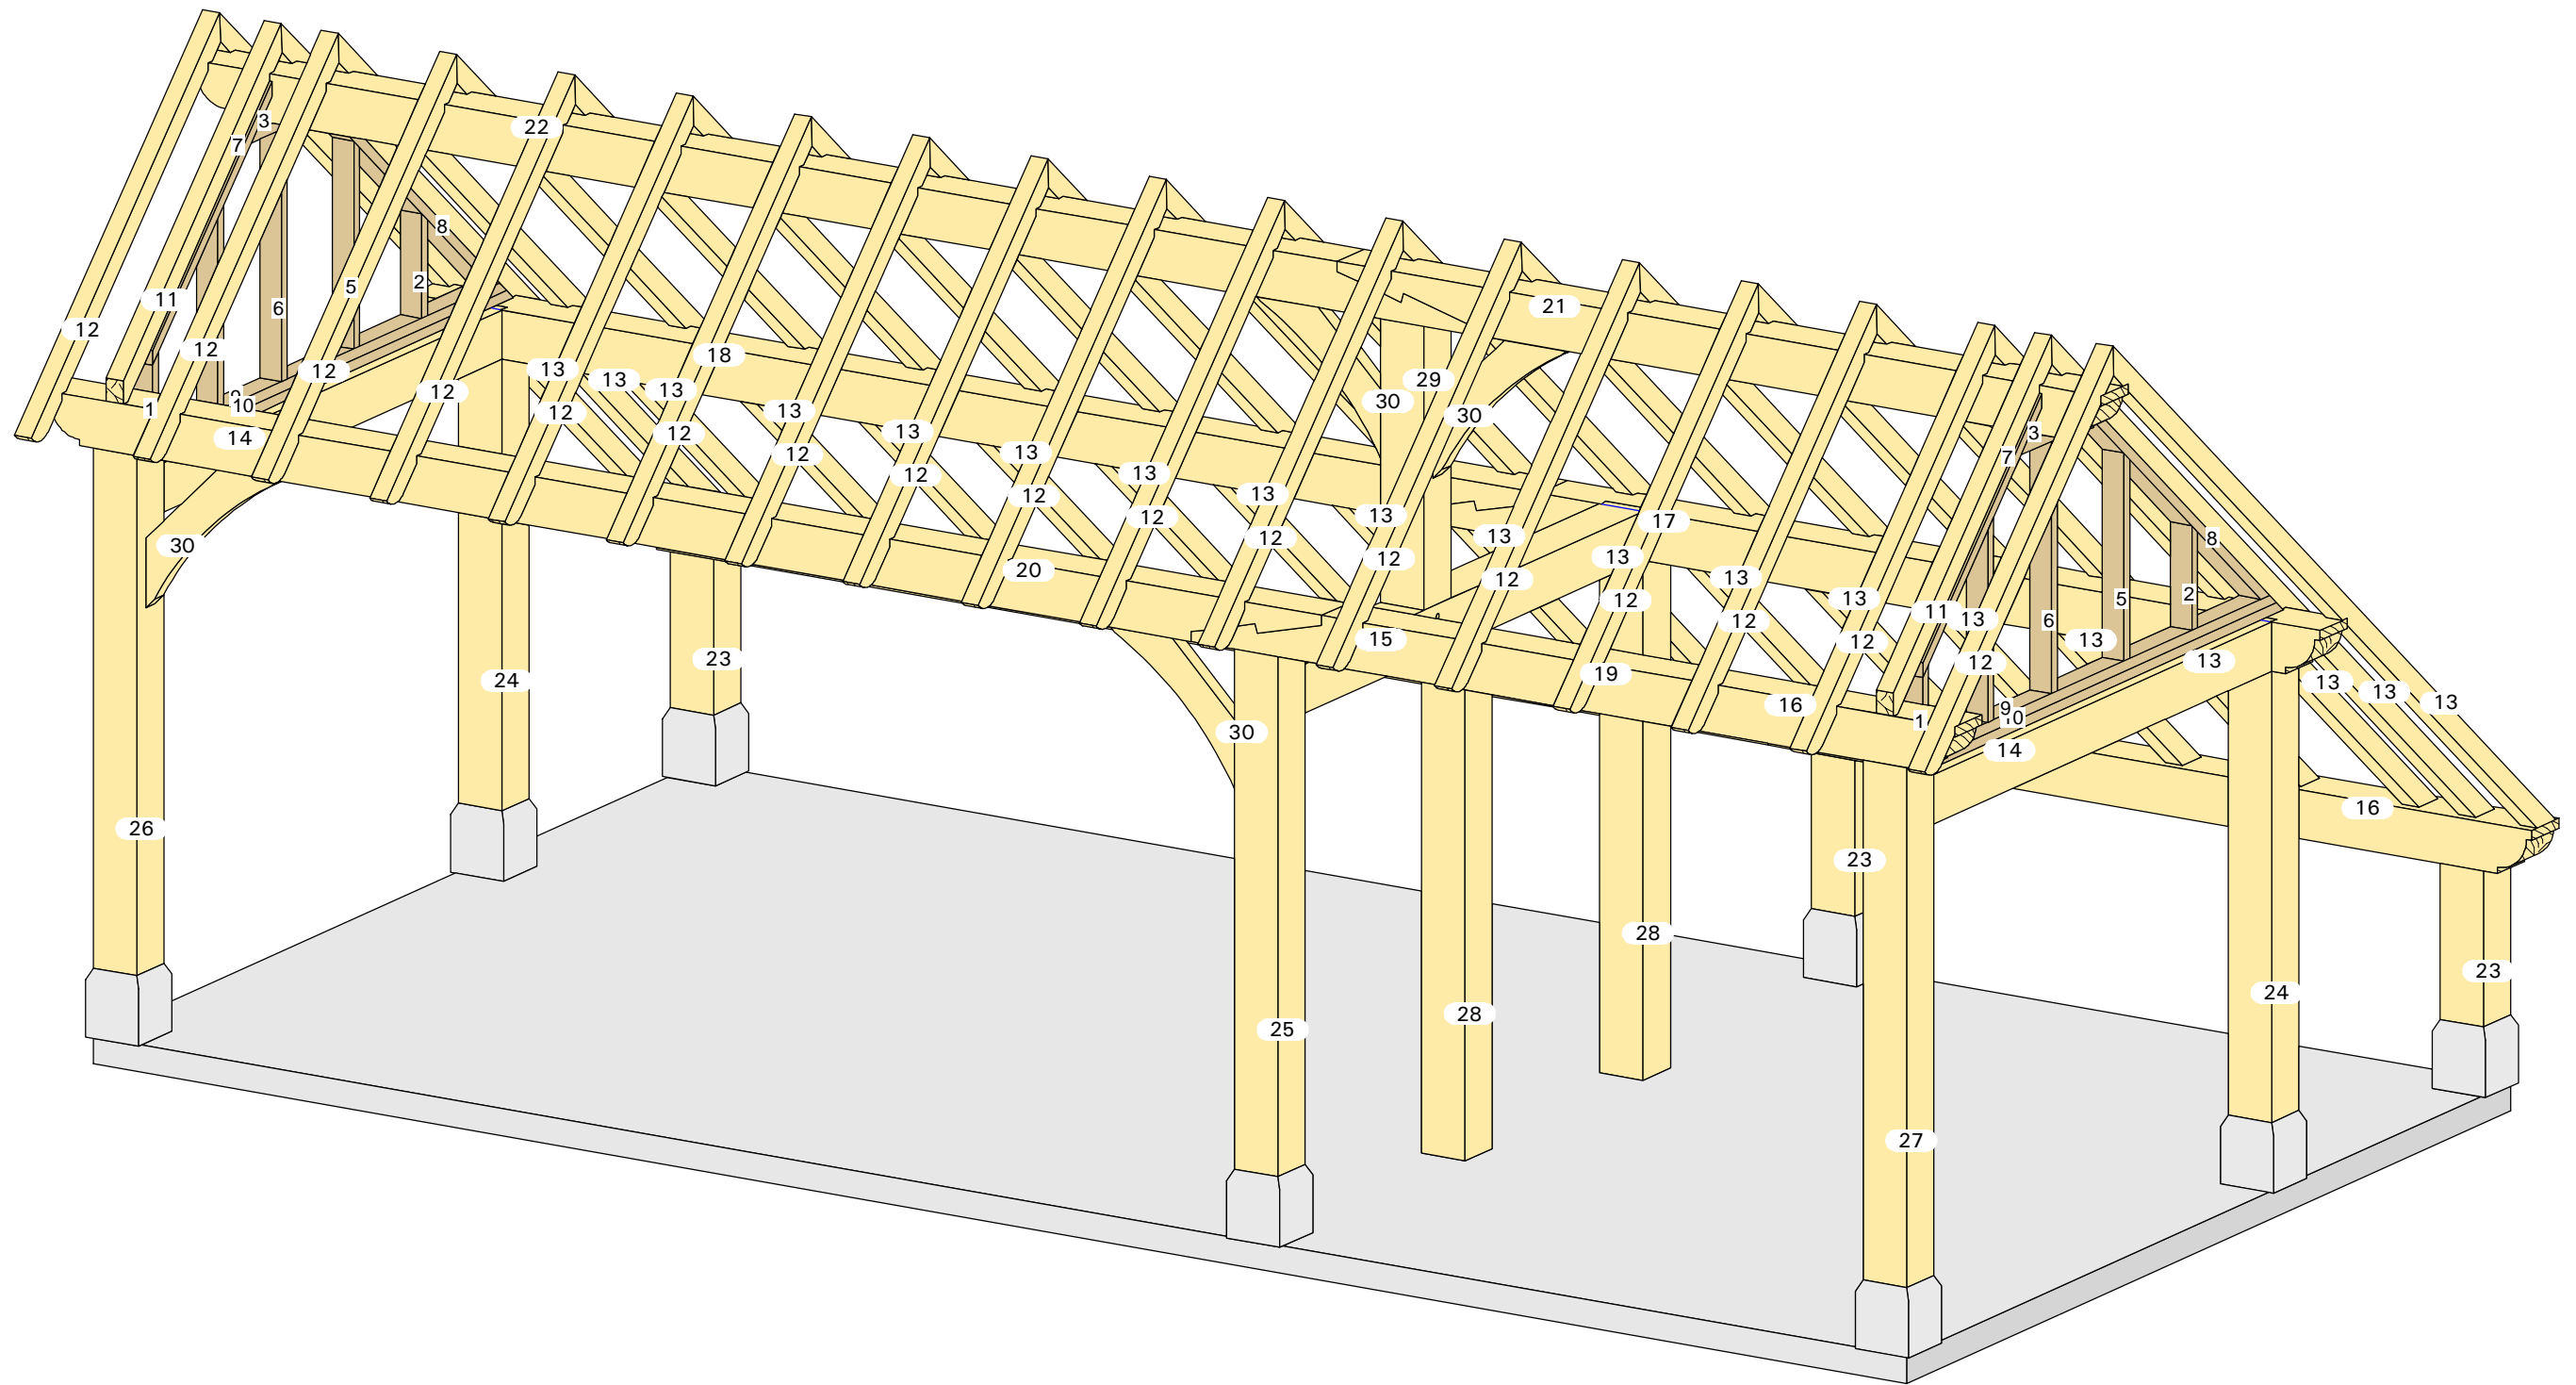


Aanzicht: Standard Axo'

20-029

Charon

7.5mx4m

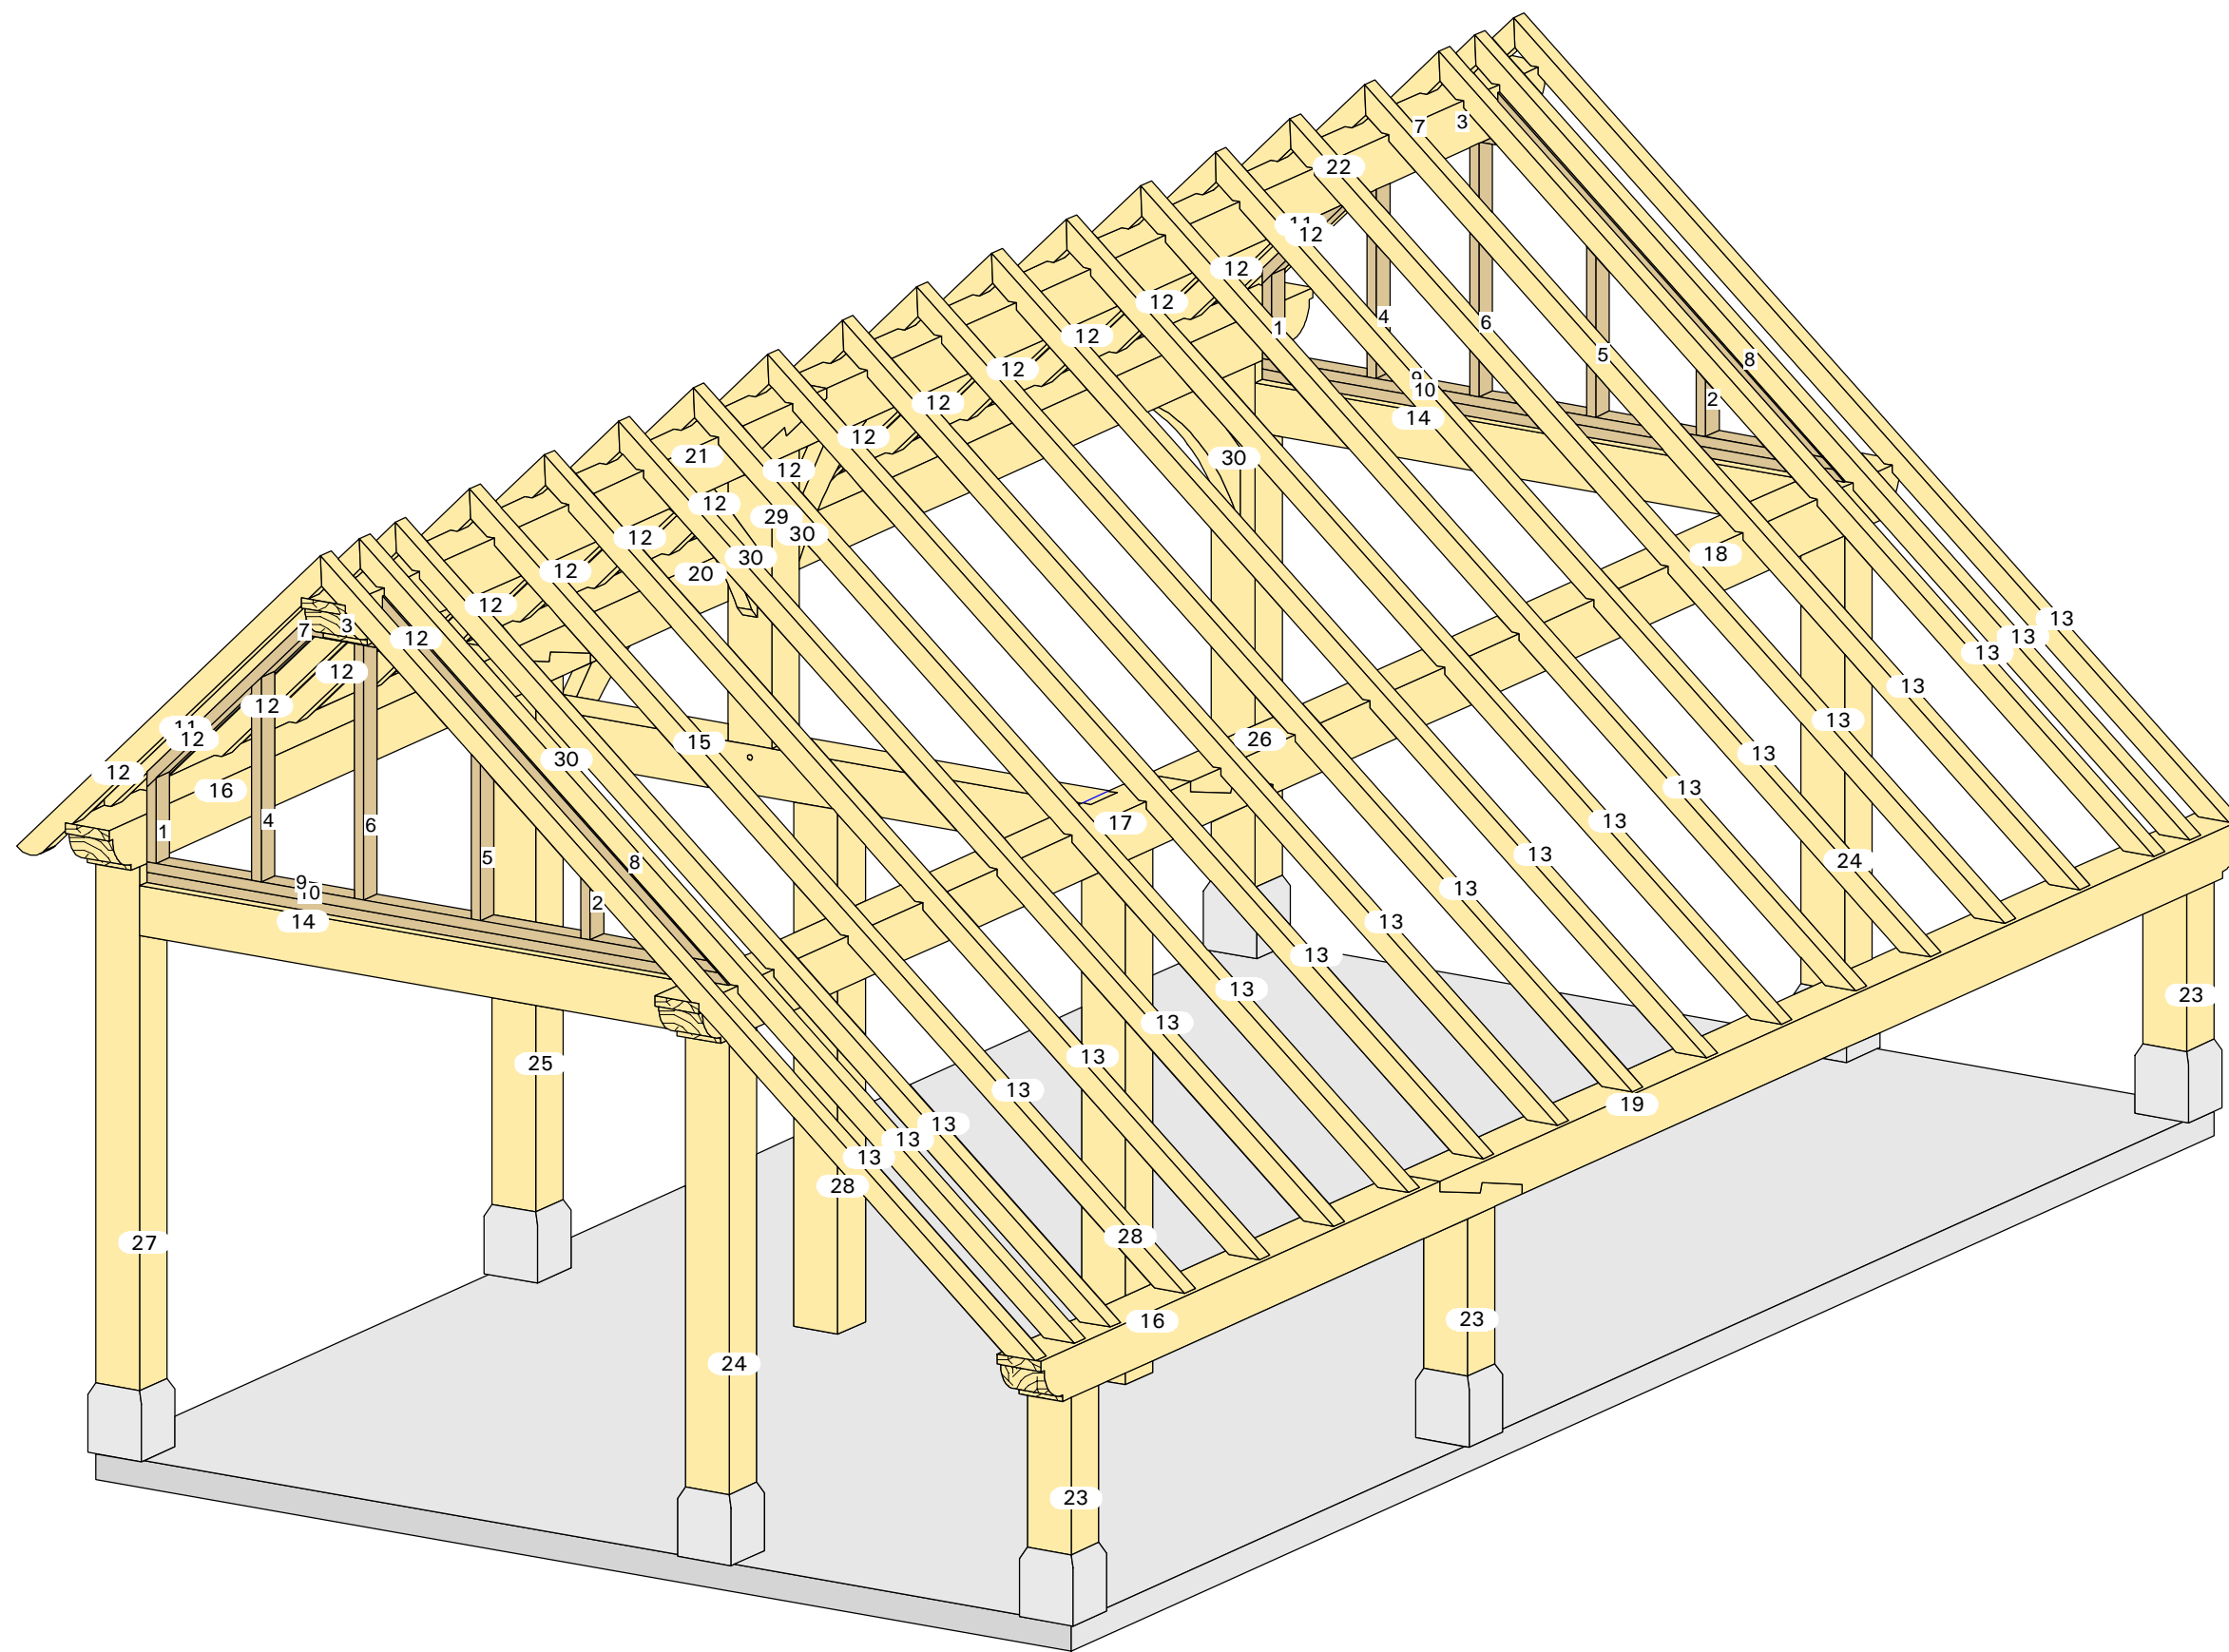


Aanzicht: Standard Axo 4'

20-029

Charon

7.5mx4m



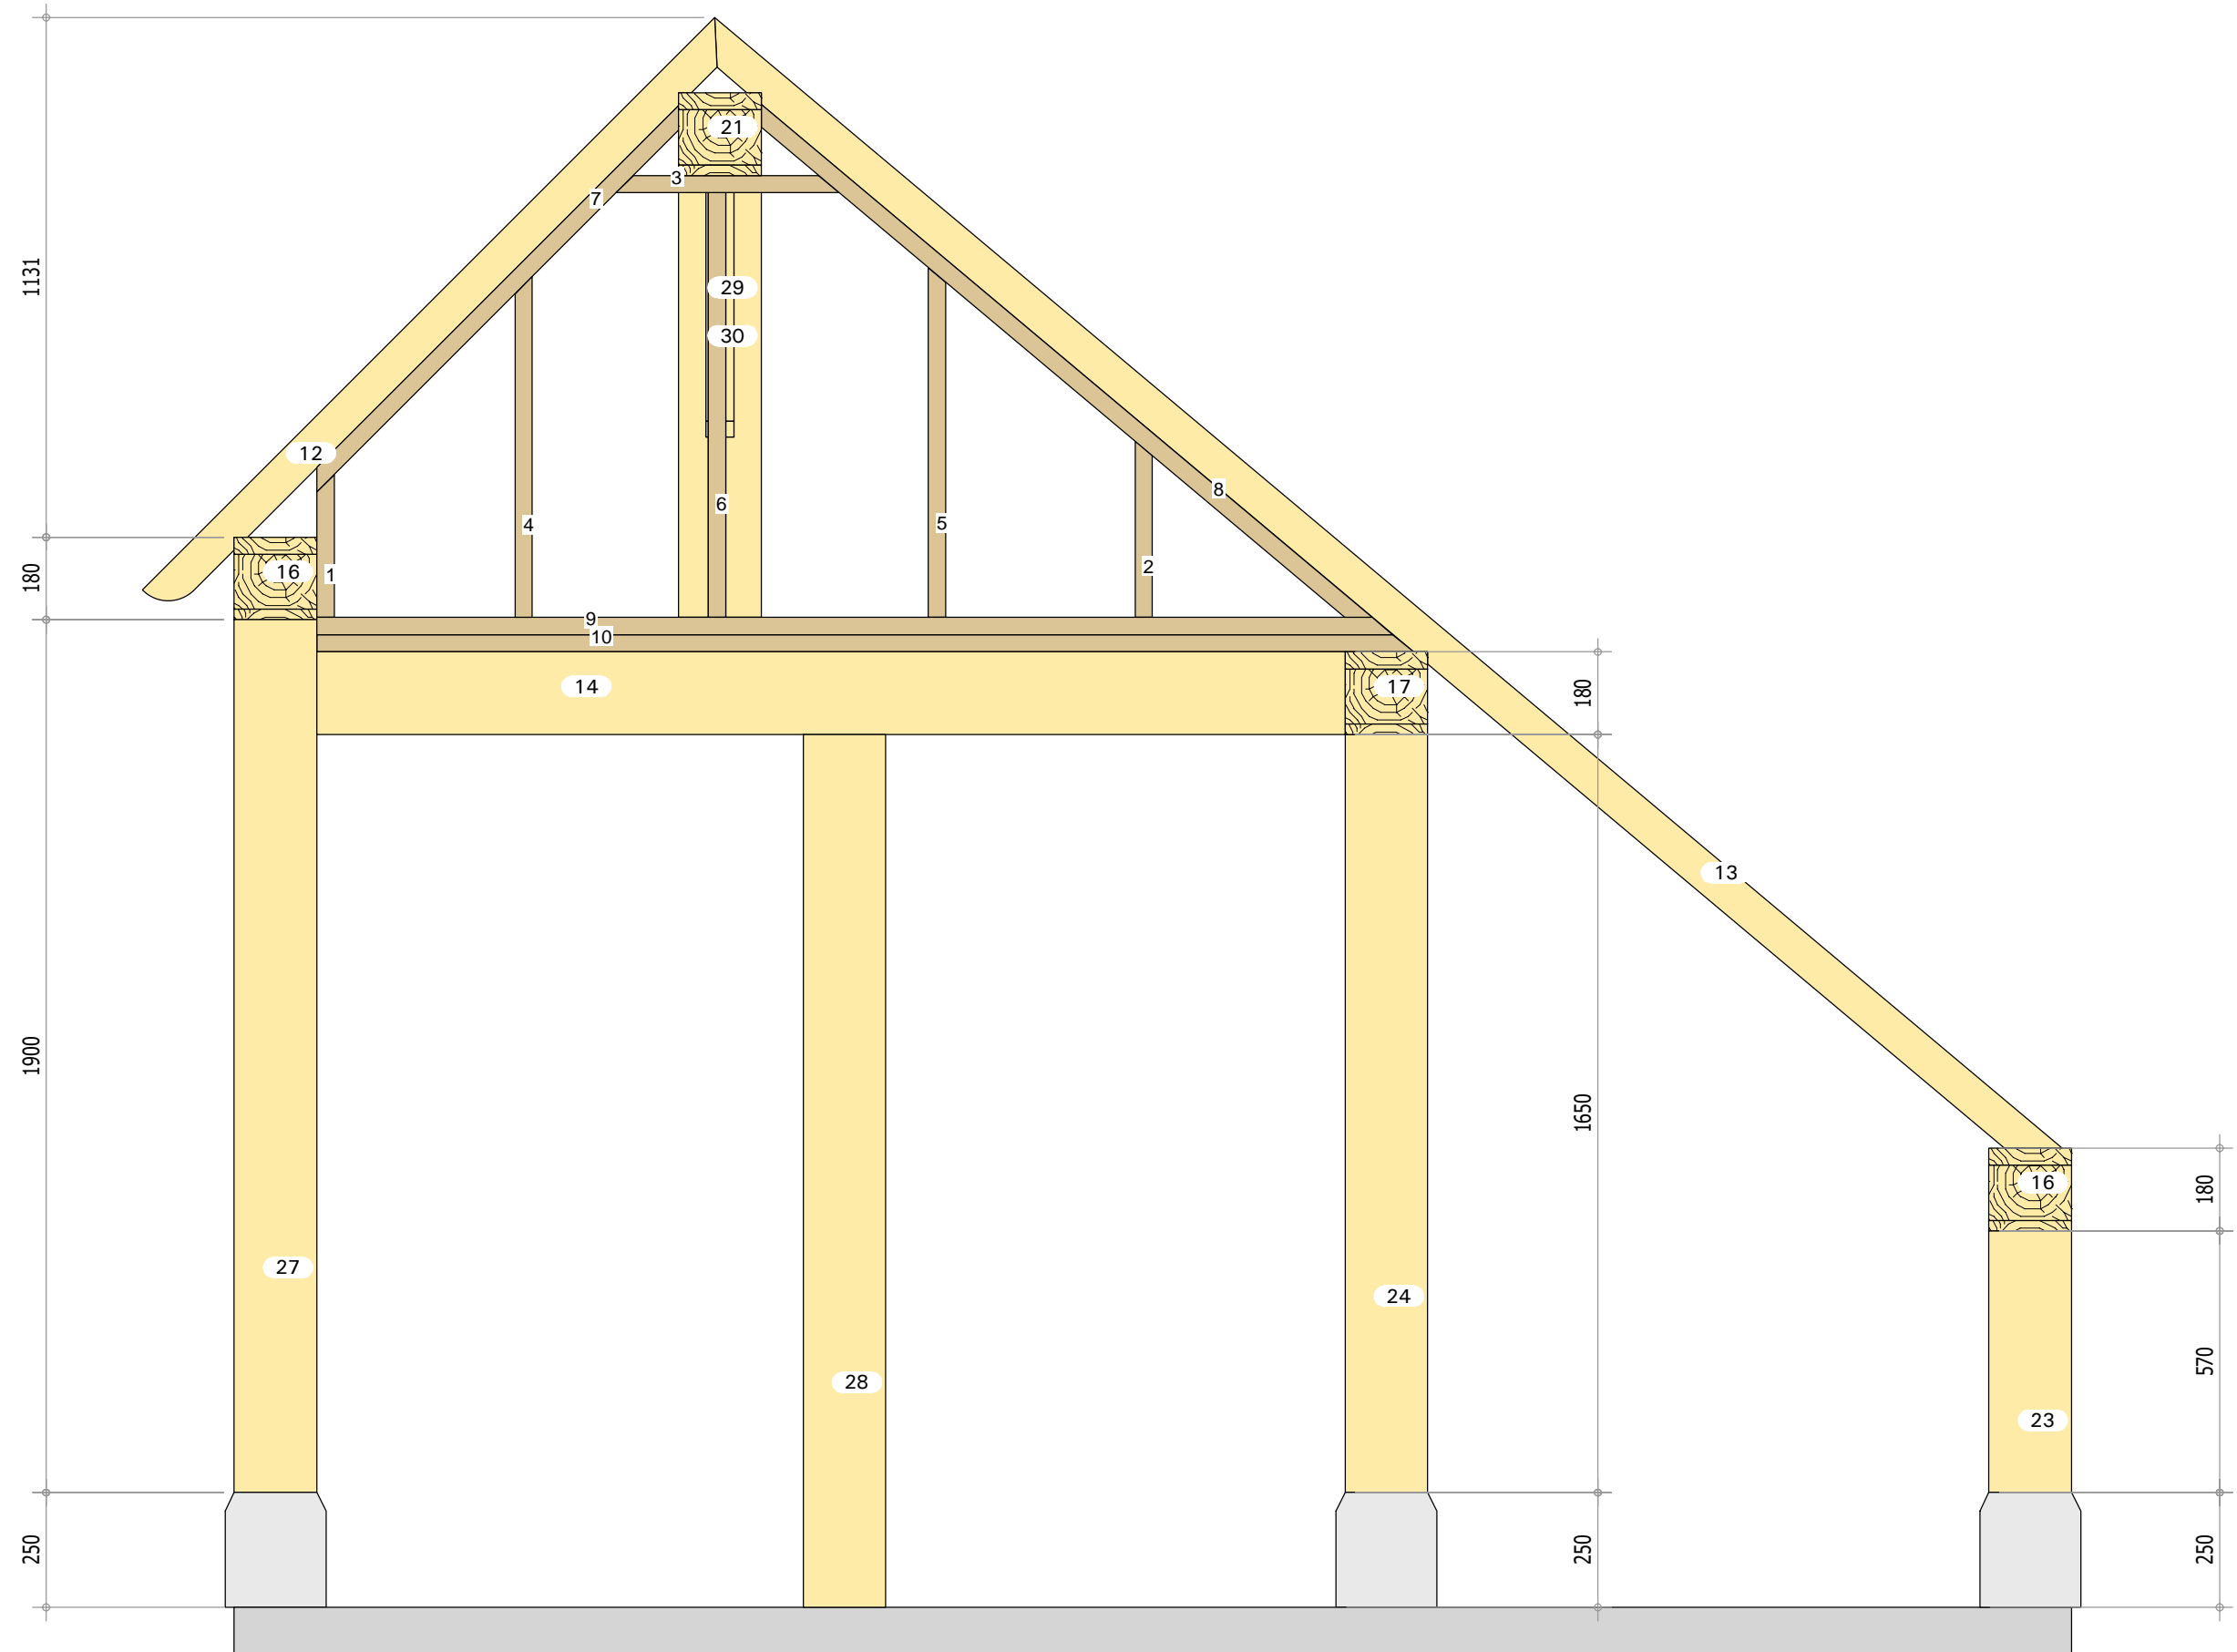


Aanzicht: X'

20-029

Charon

7.5mx4m

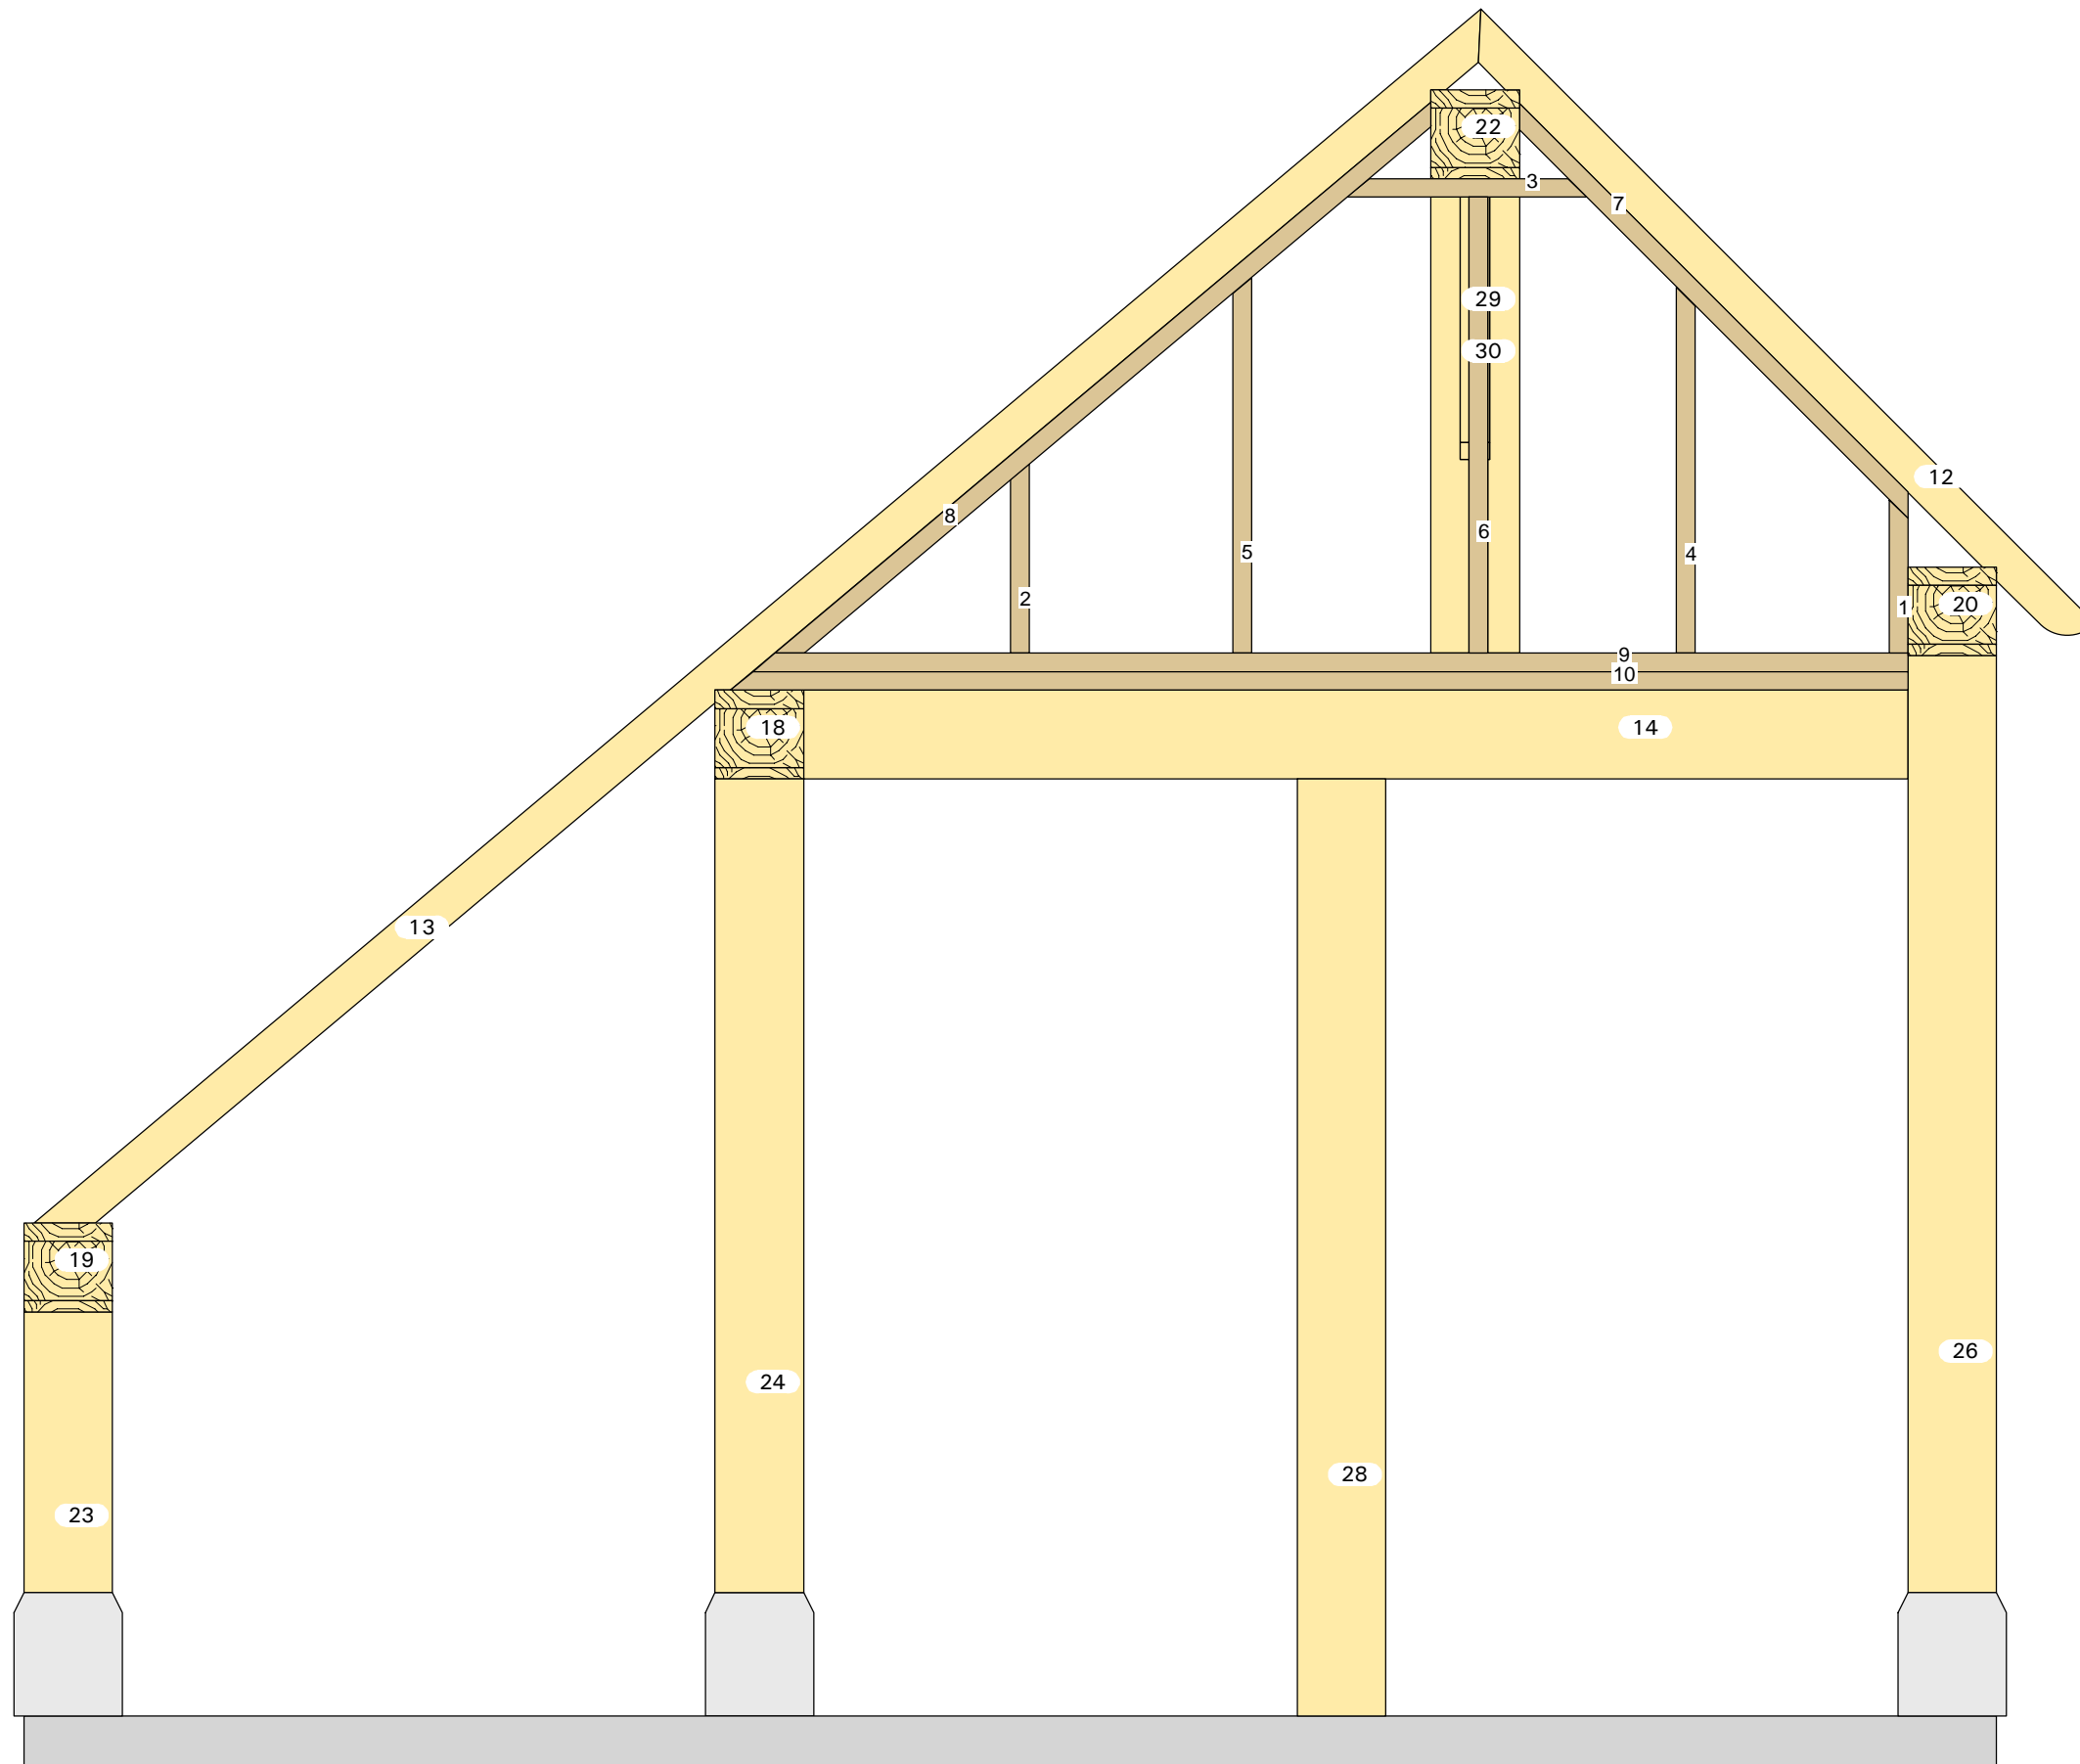


Aanzicht: -X'

20-029

Charon

7.5mx4m

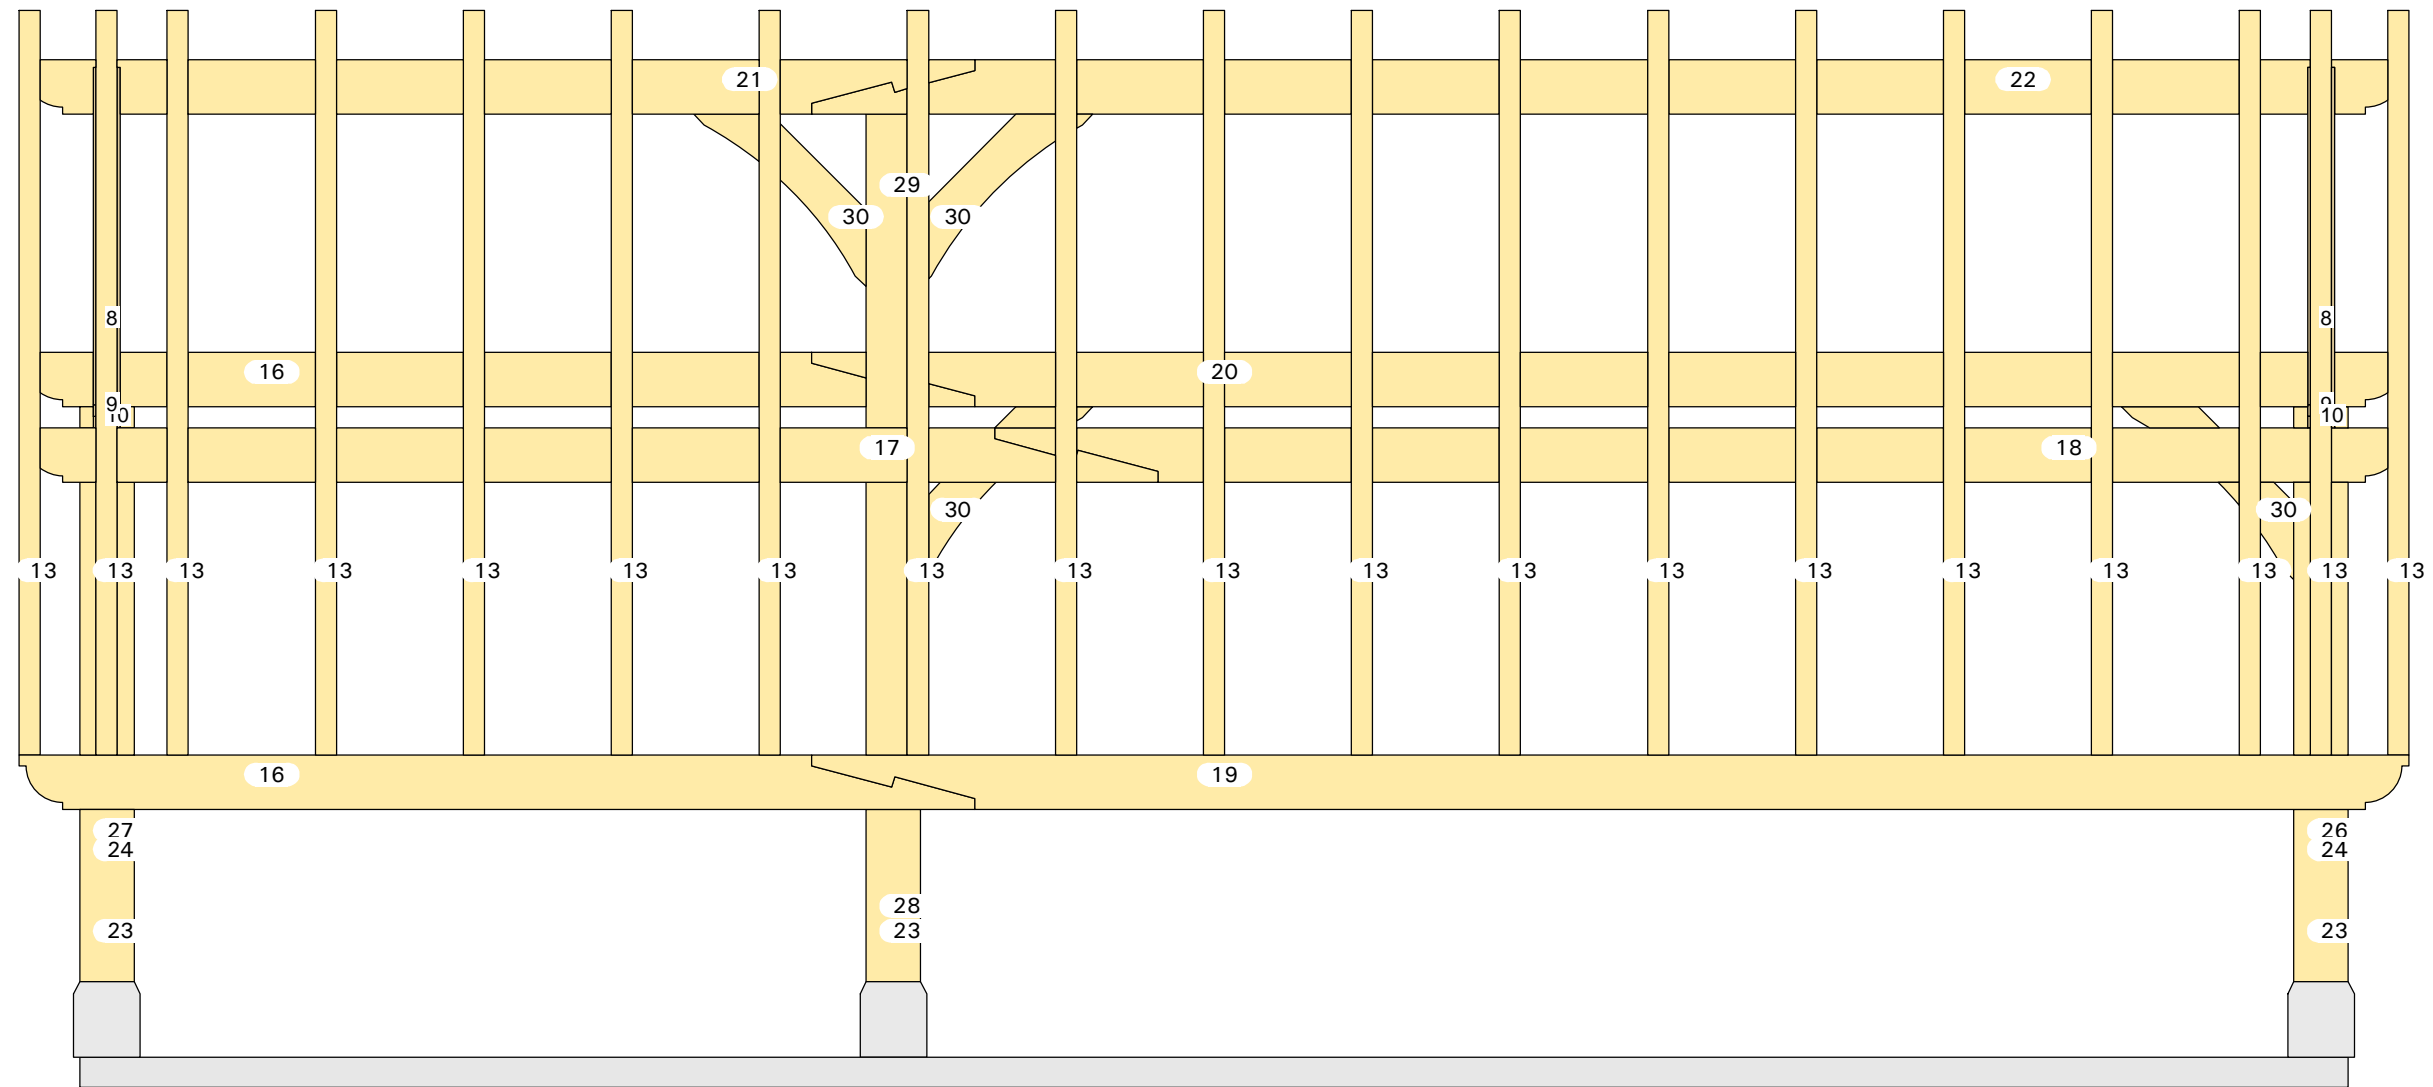


Aanzicht: Y'

20-029

Charon

7.5mx4m

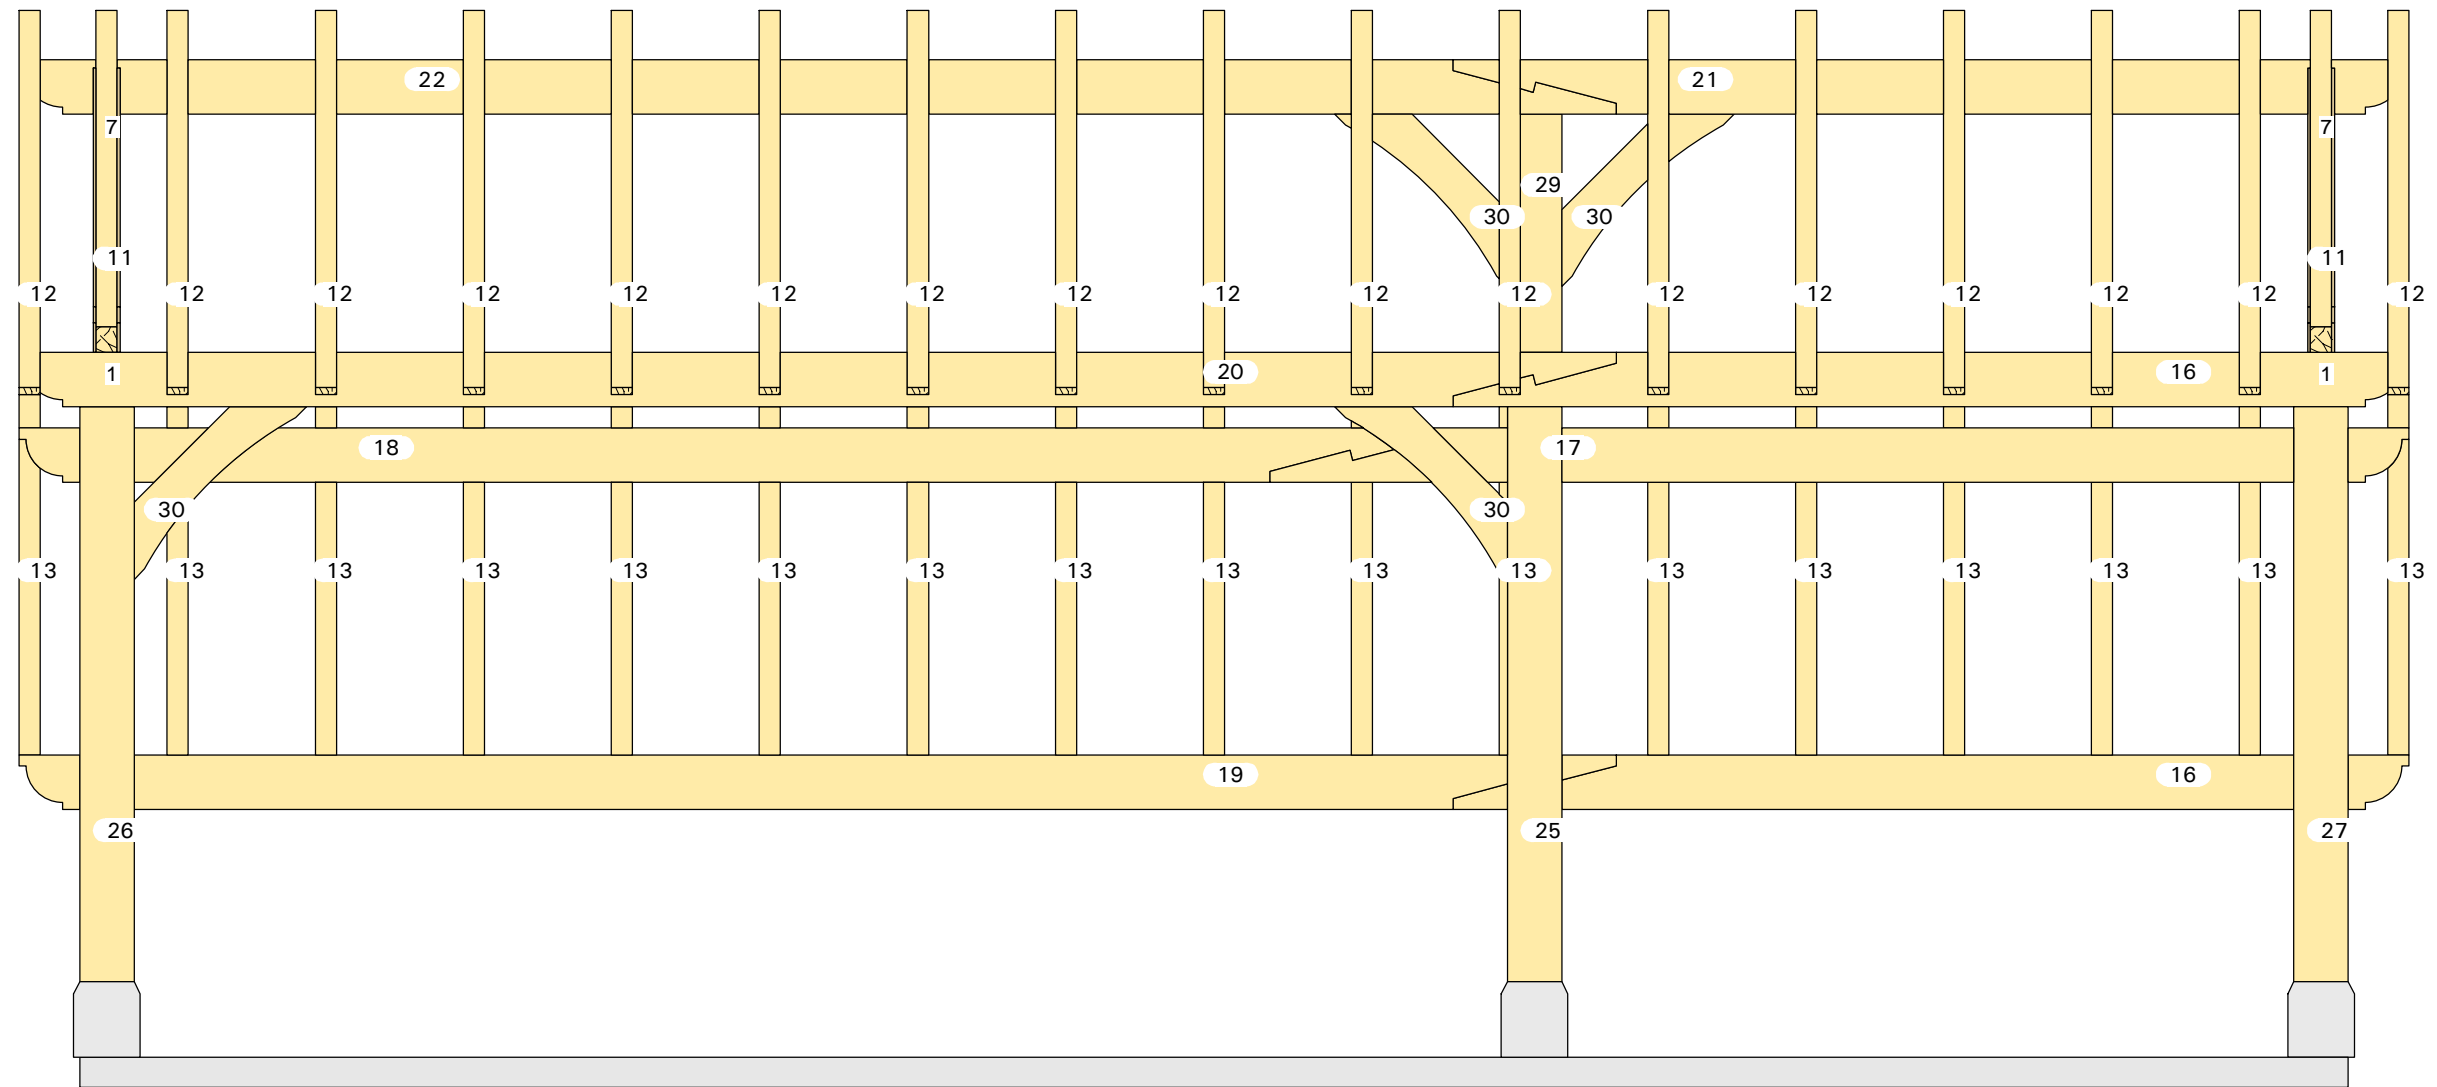


Anzicht: -Y'

20-029

Charon

7.5mx4m



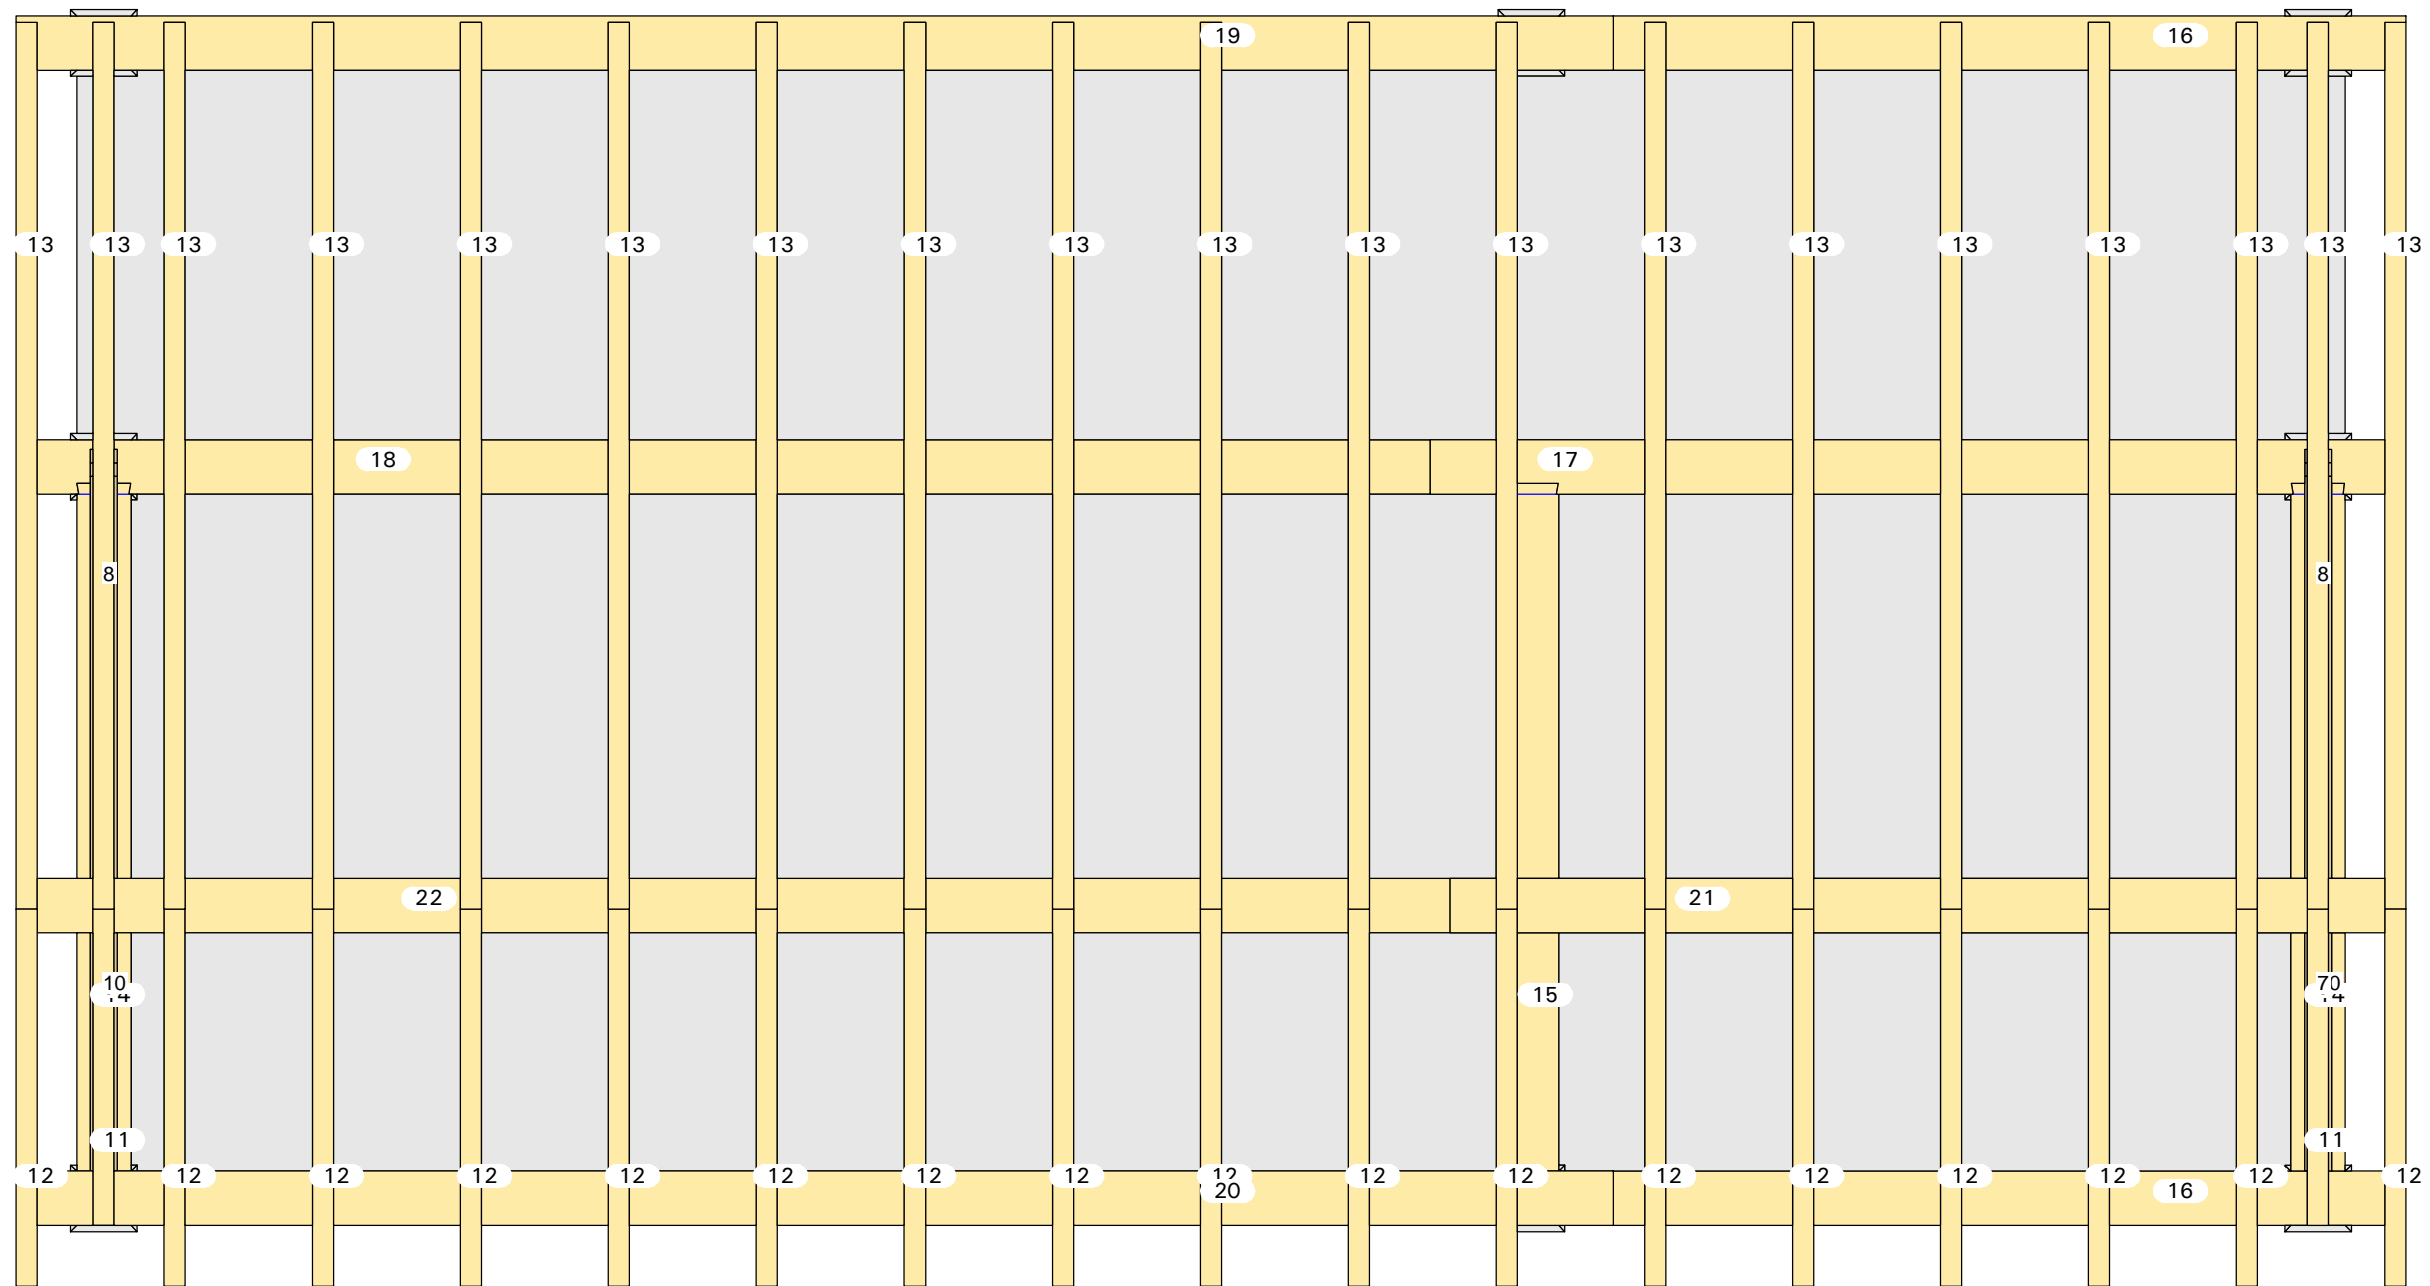


Aanzicht: Z'

20-029

Charon

7.5mx4m

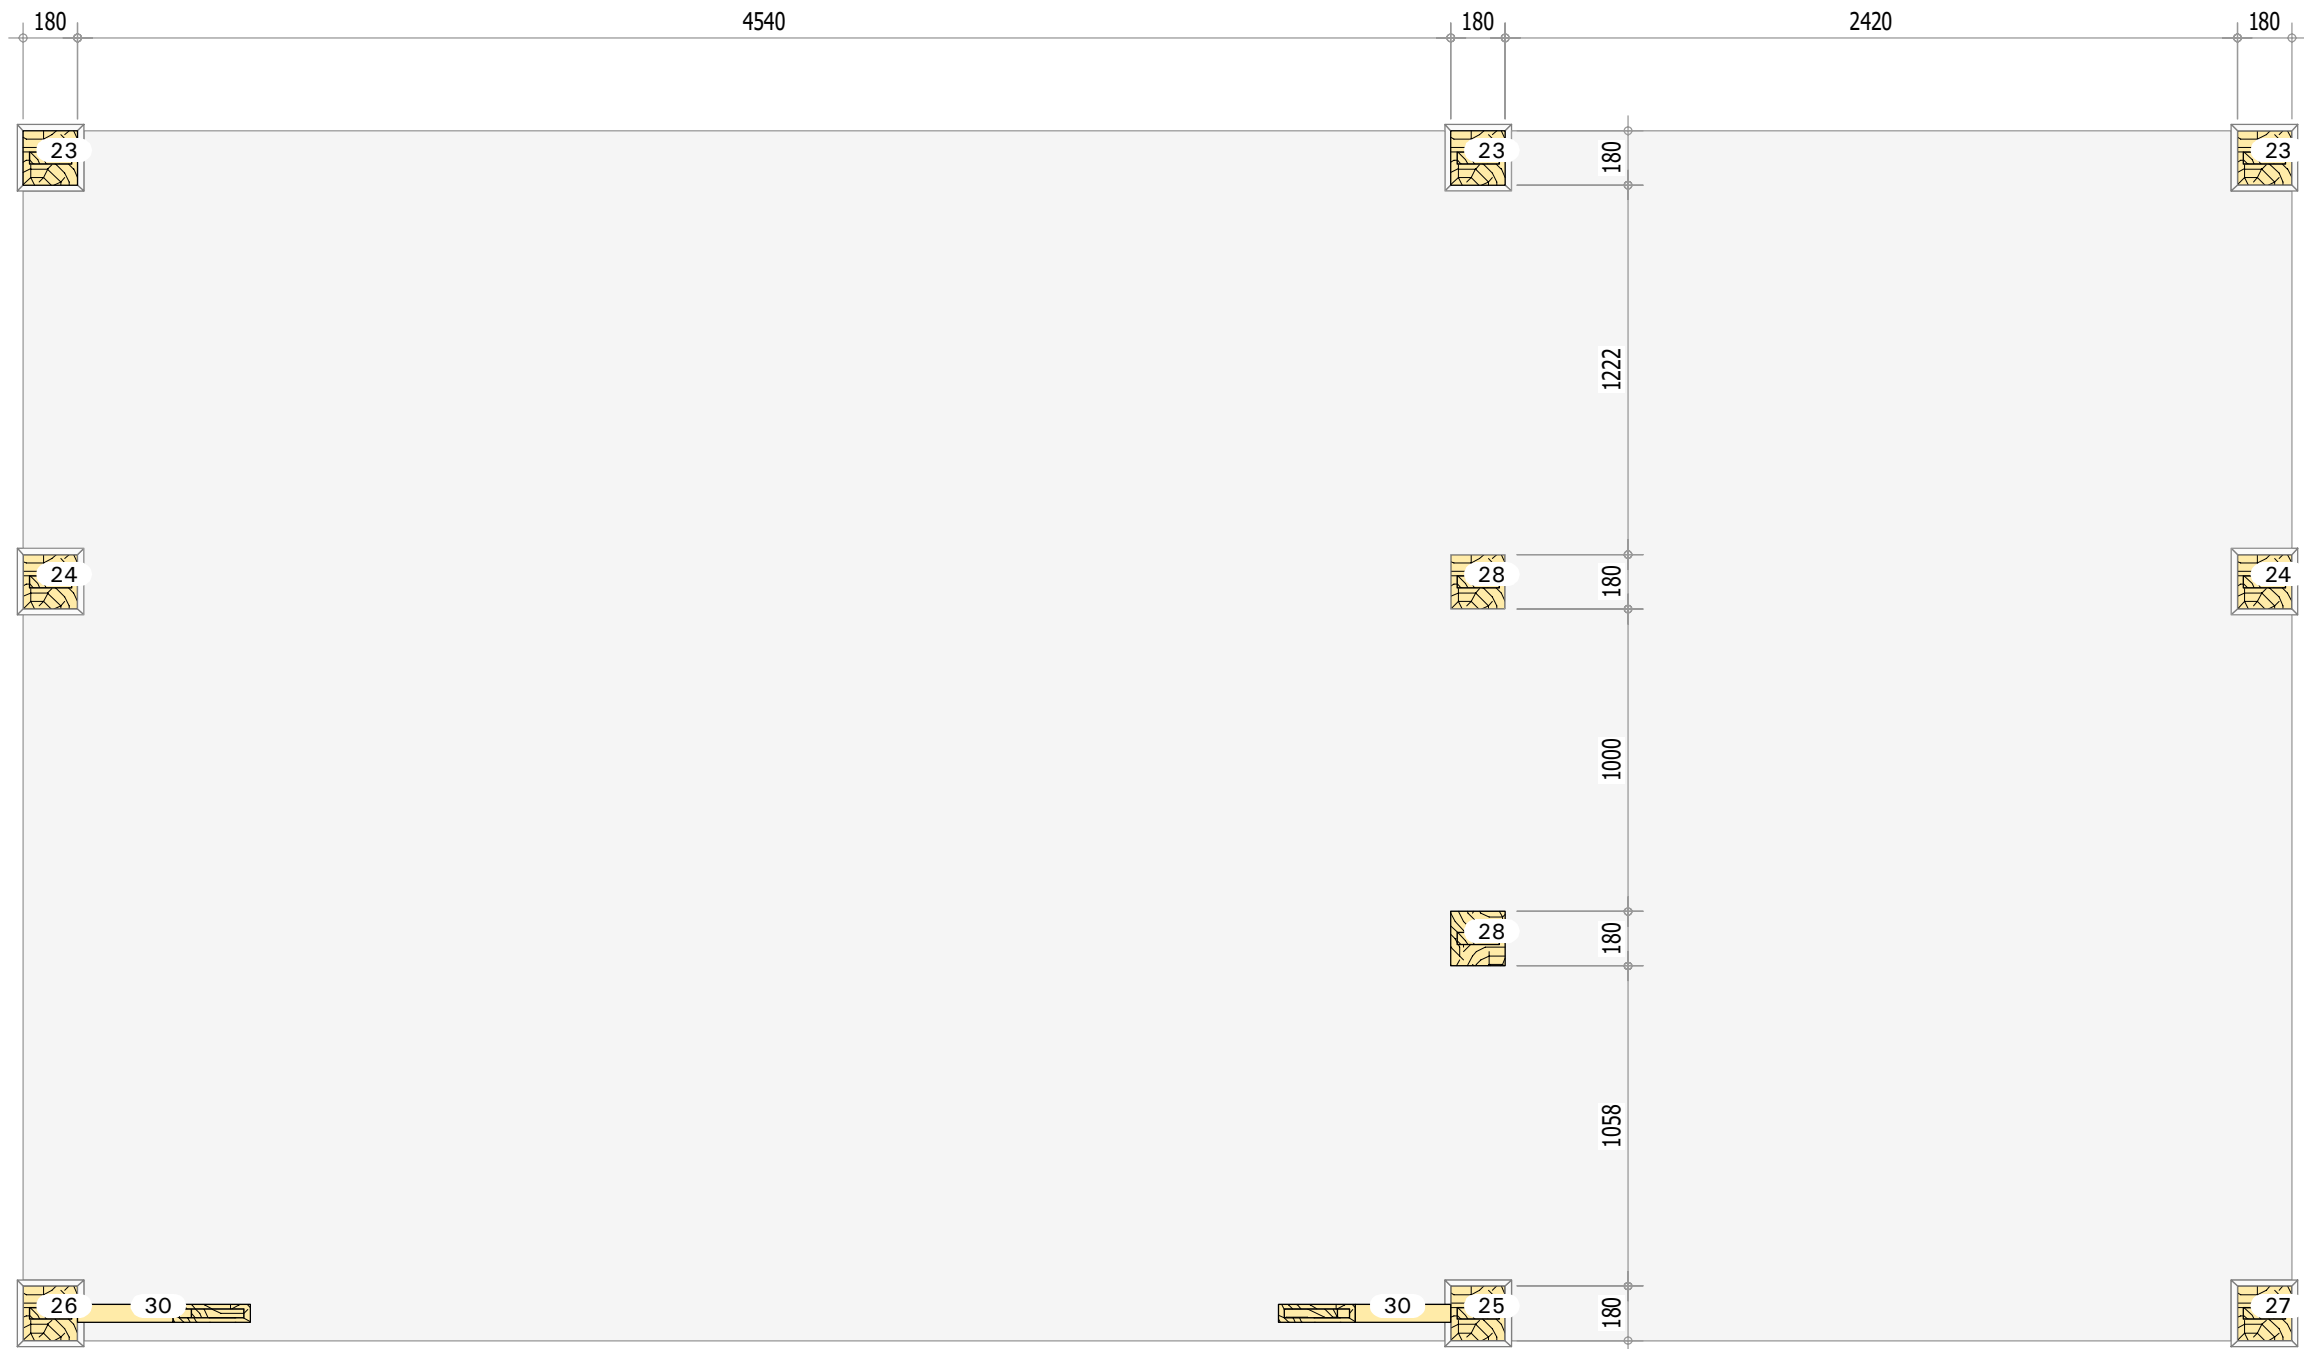

Aanzicht: Z'

20-029

Charon

7.5mx4m