


Aanzicht: Standard Axo 2'

20-035

Geert

9mx5m

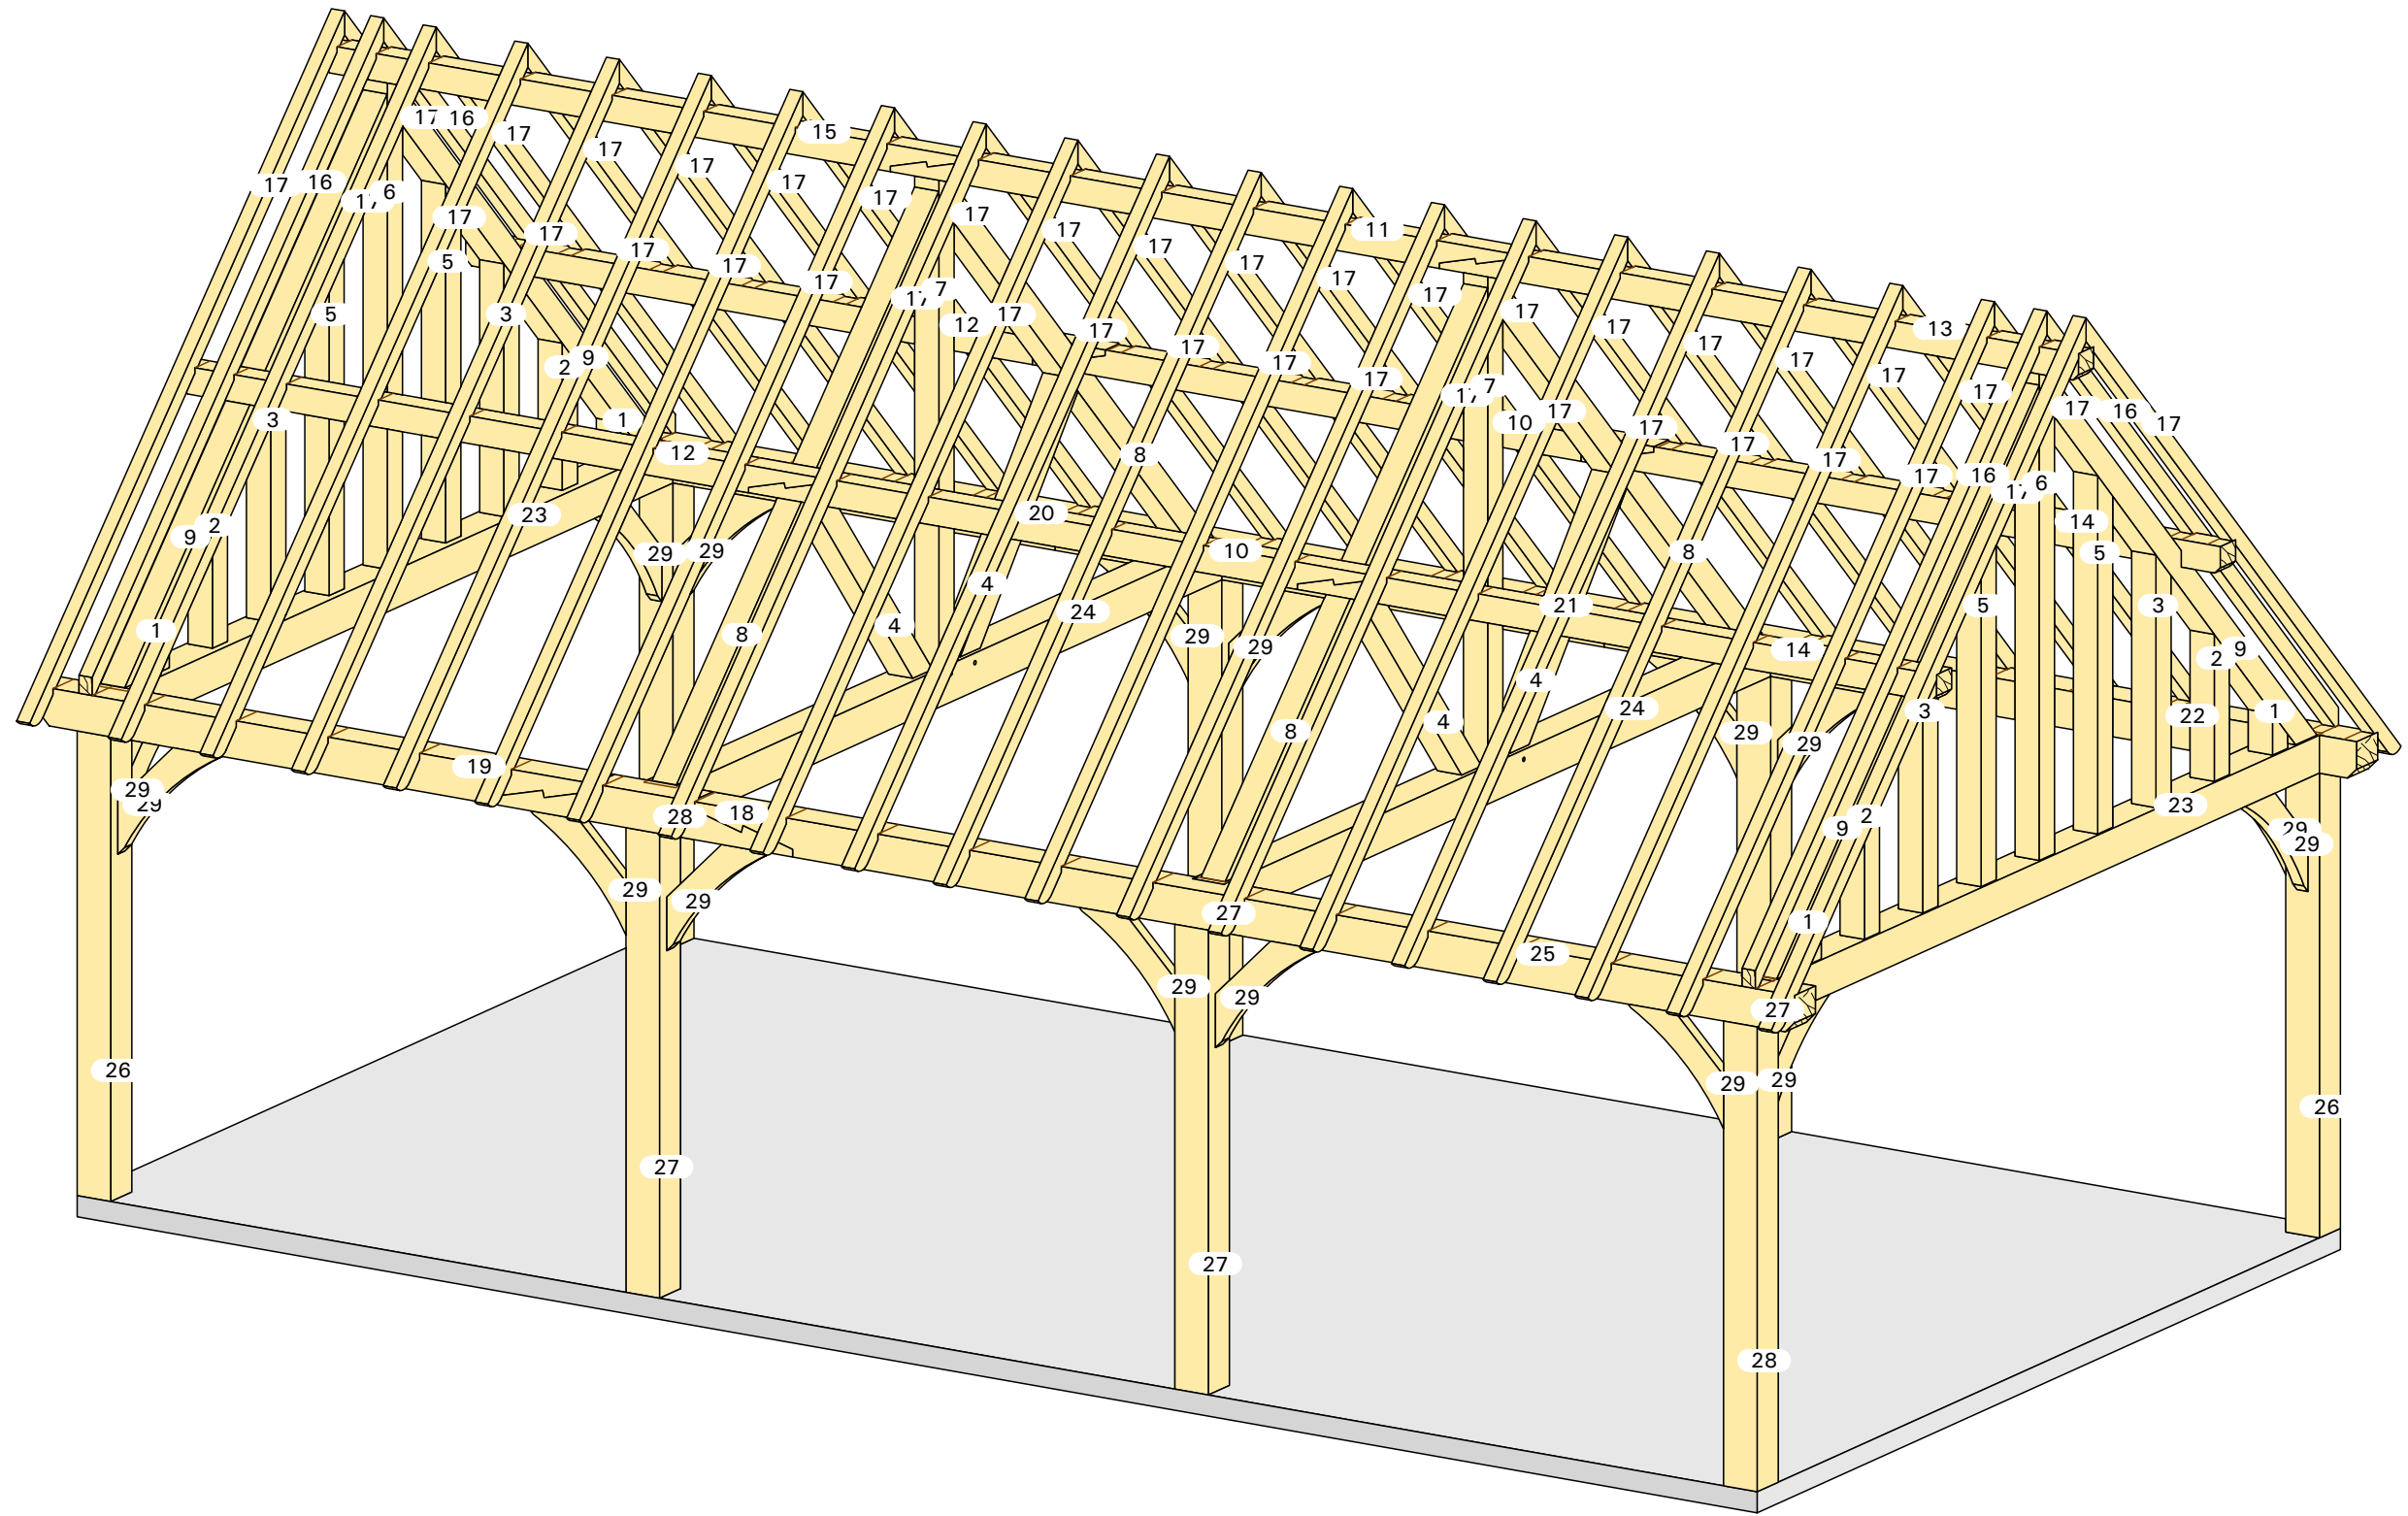


Aanzicht: Standard Axo 3'

20-035

Geert

9mx5m

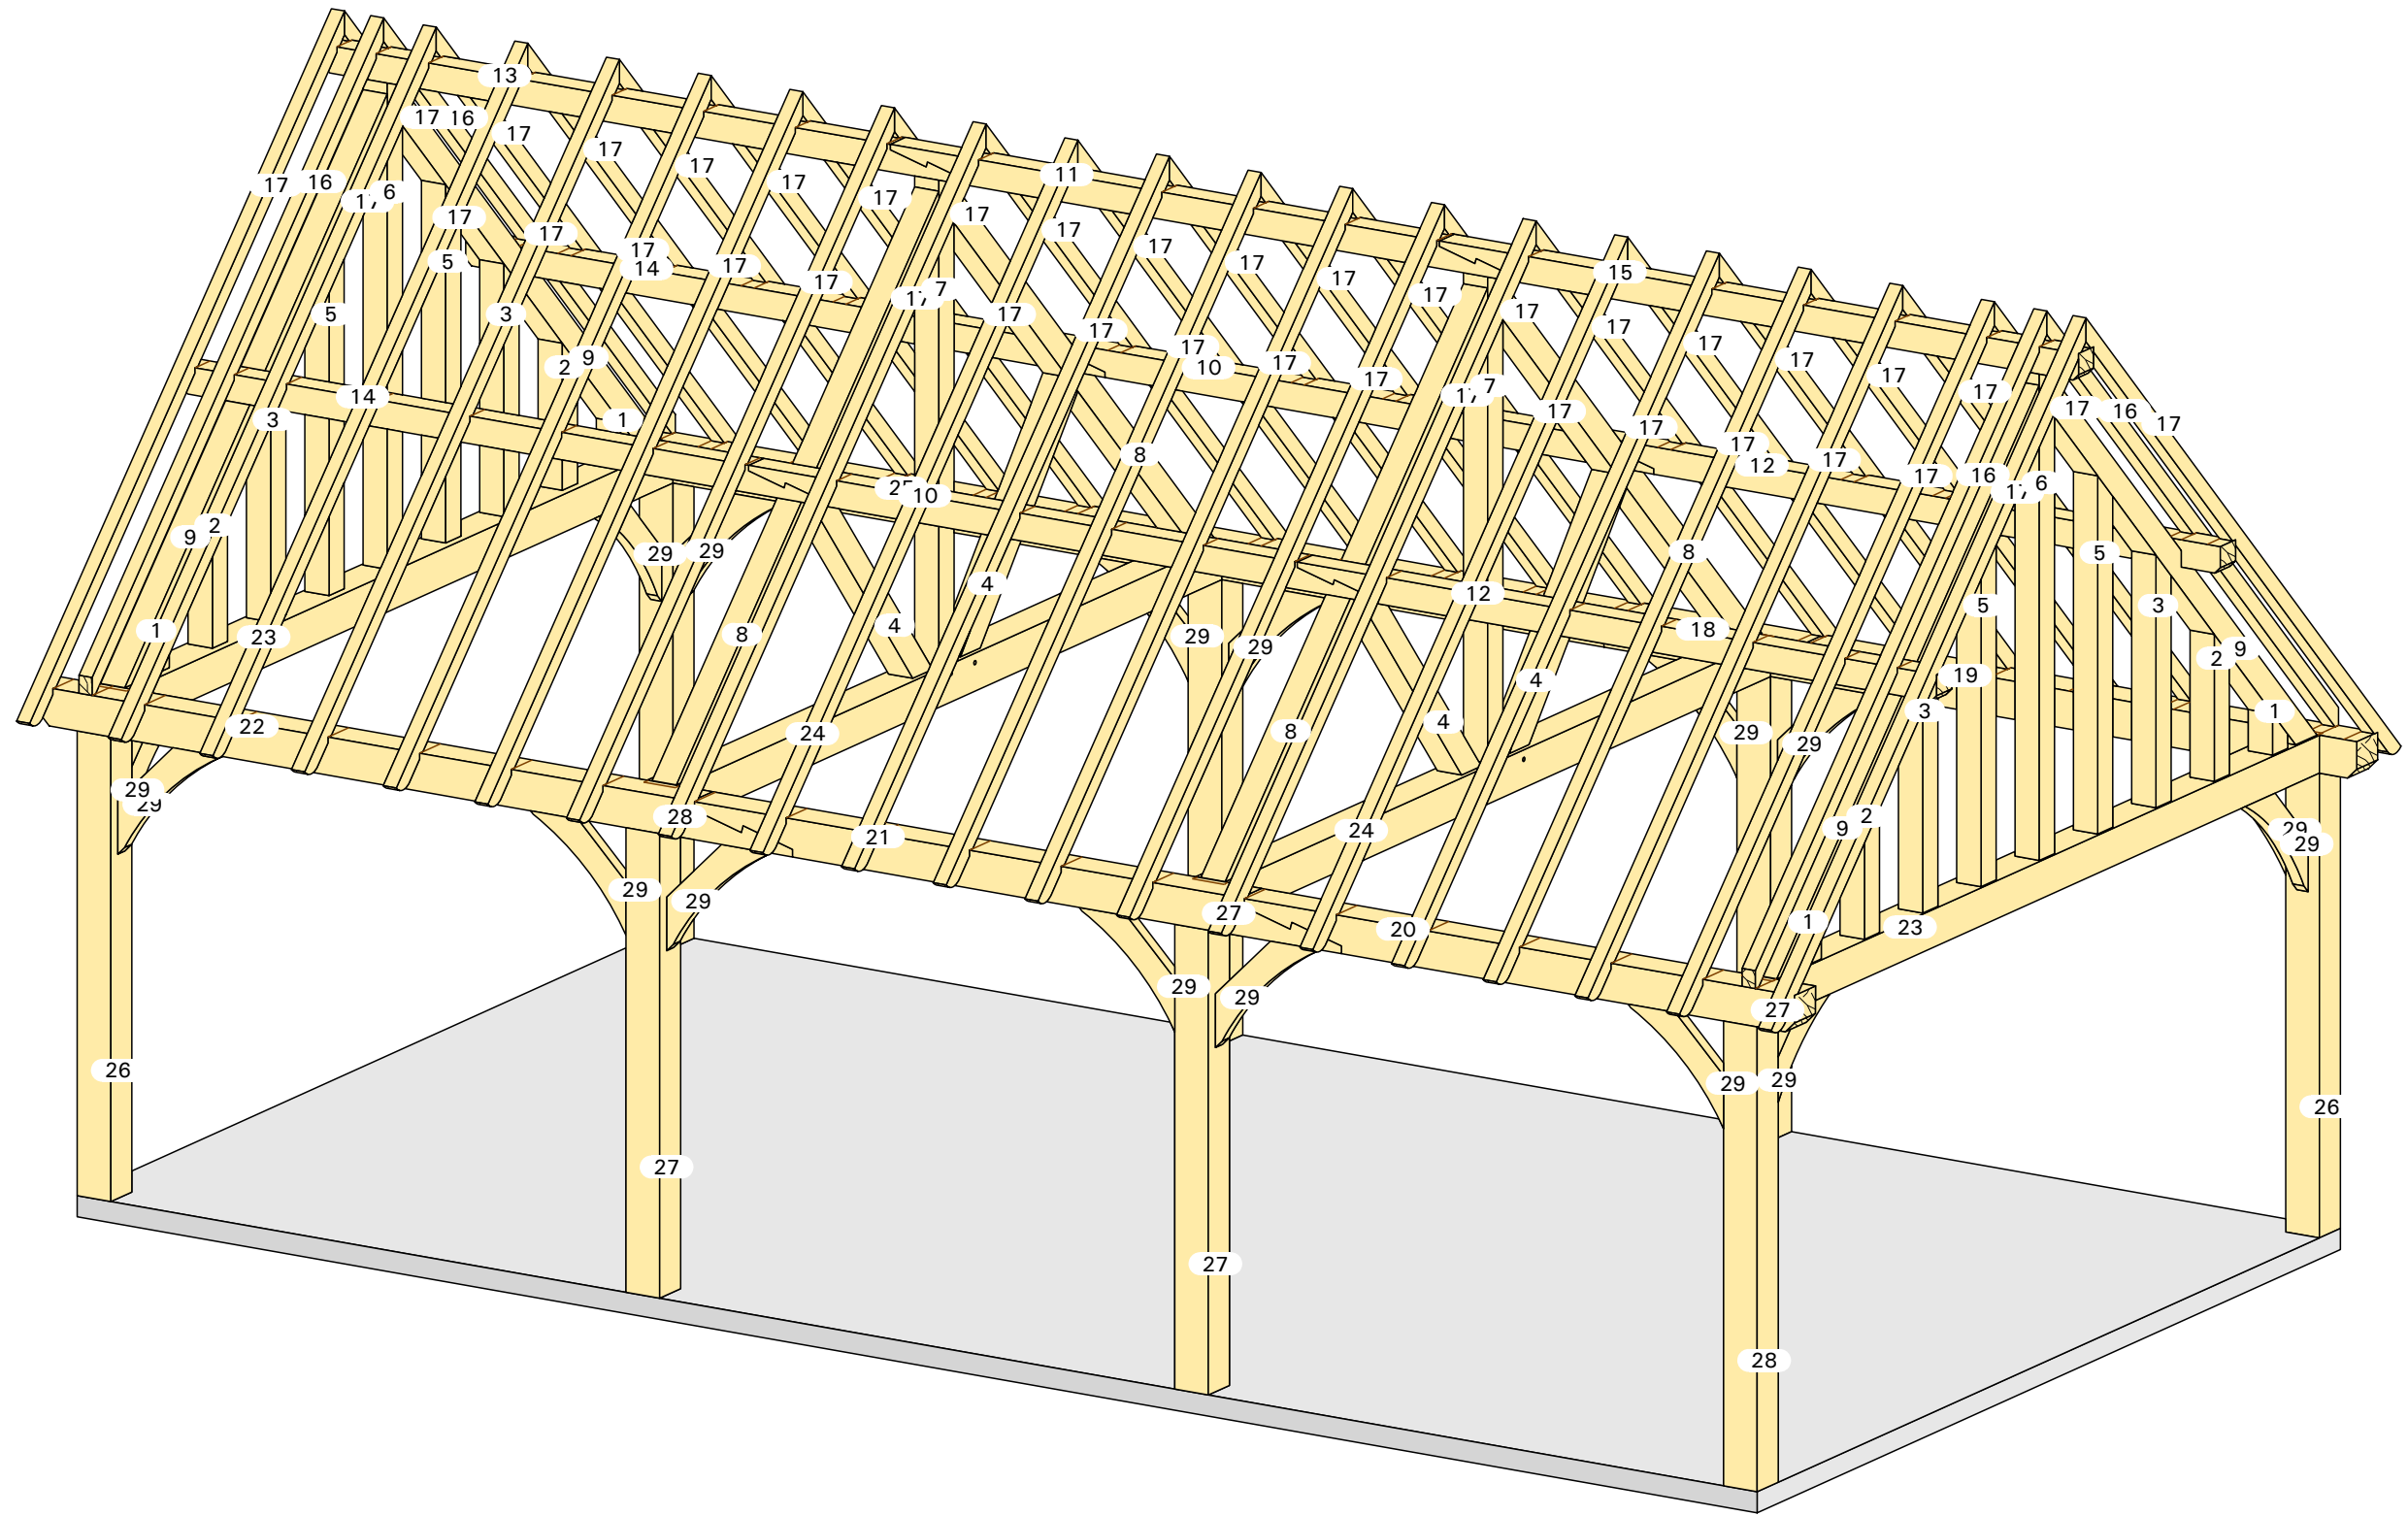


Aanzicht: Standard Axo'

20-035

Geert

9mx5m

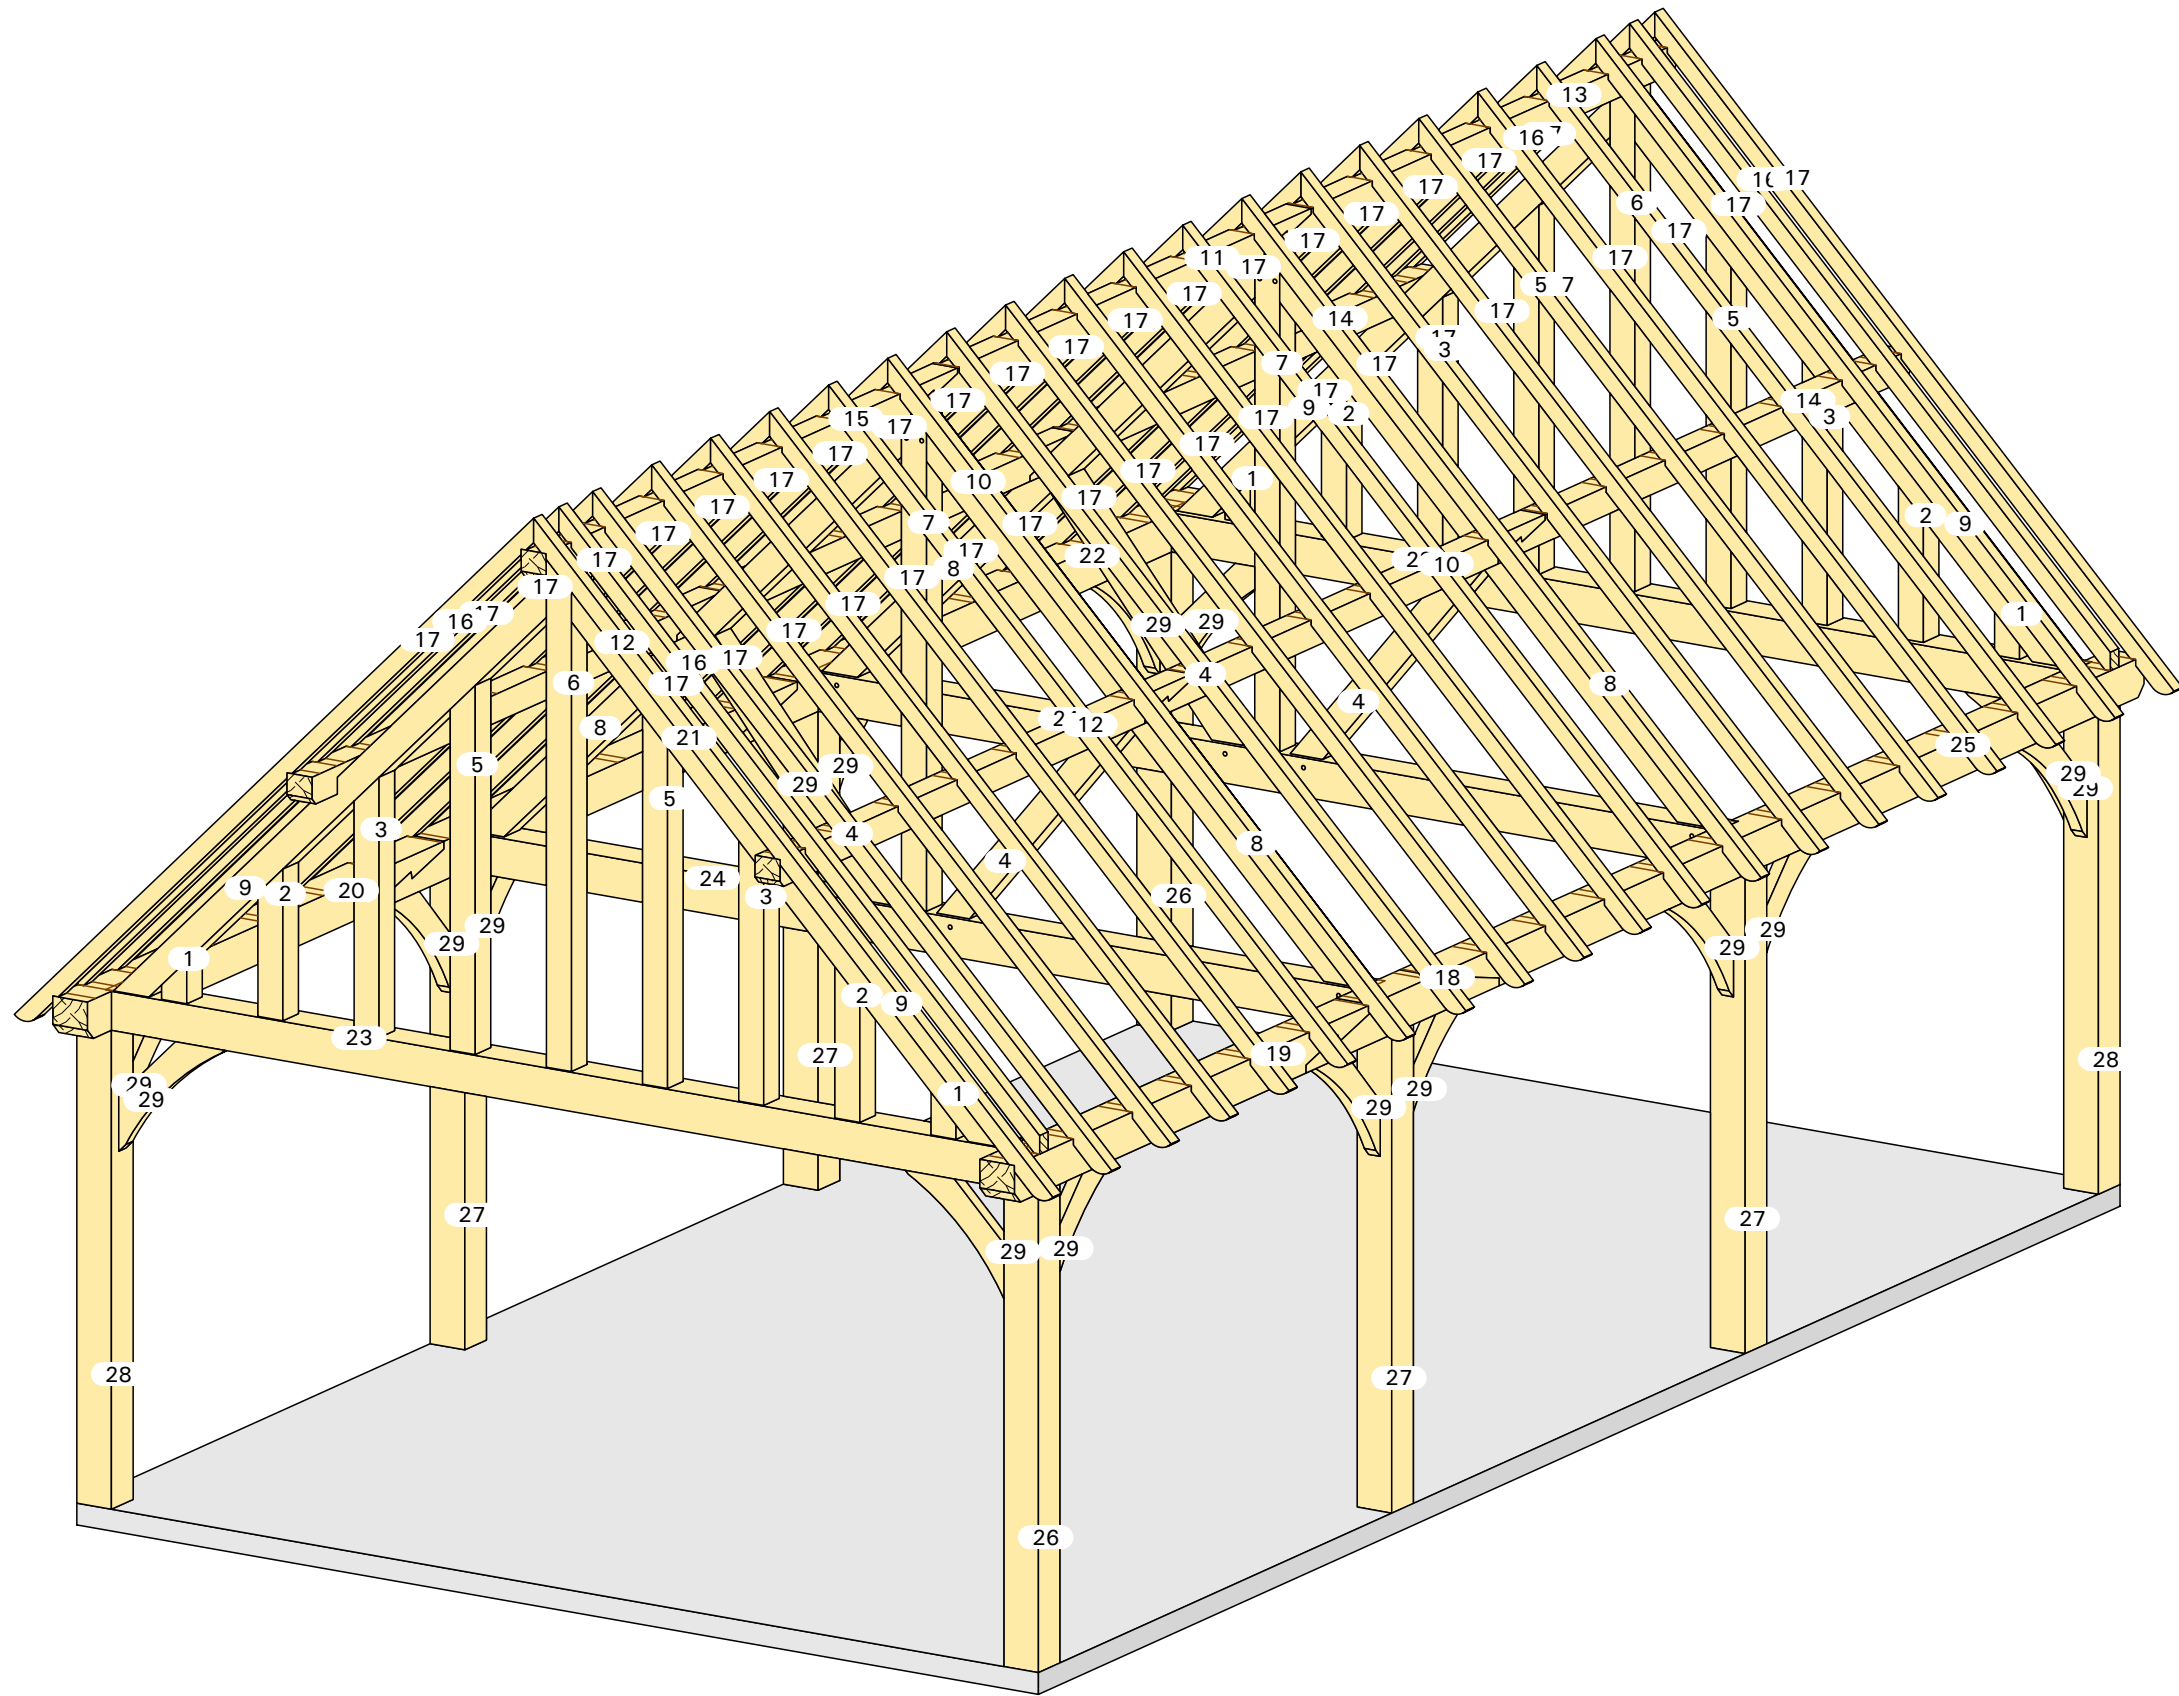


Aanzicht: Standard Axo 4'

20-035

Geert

9mx5m

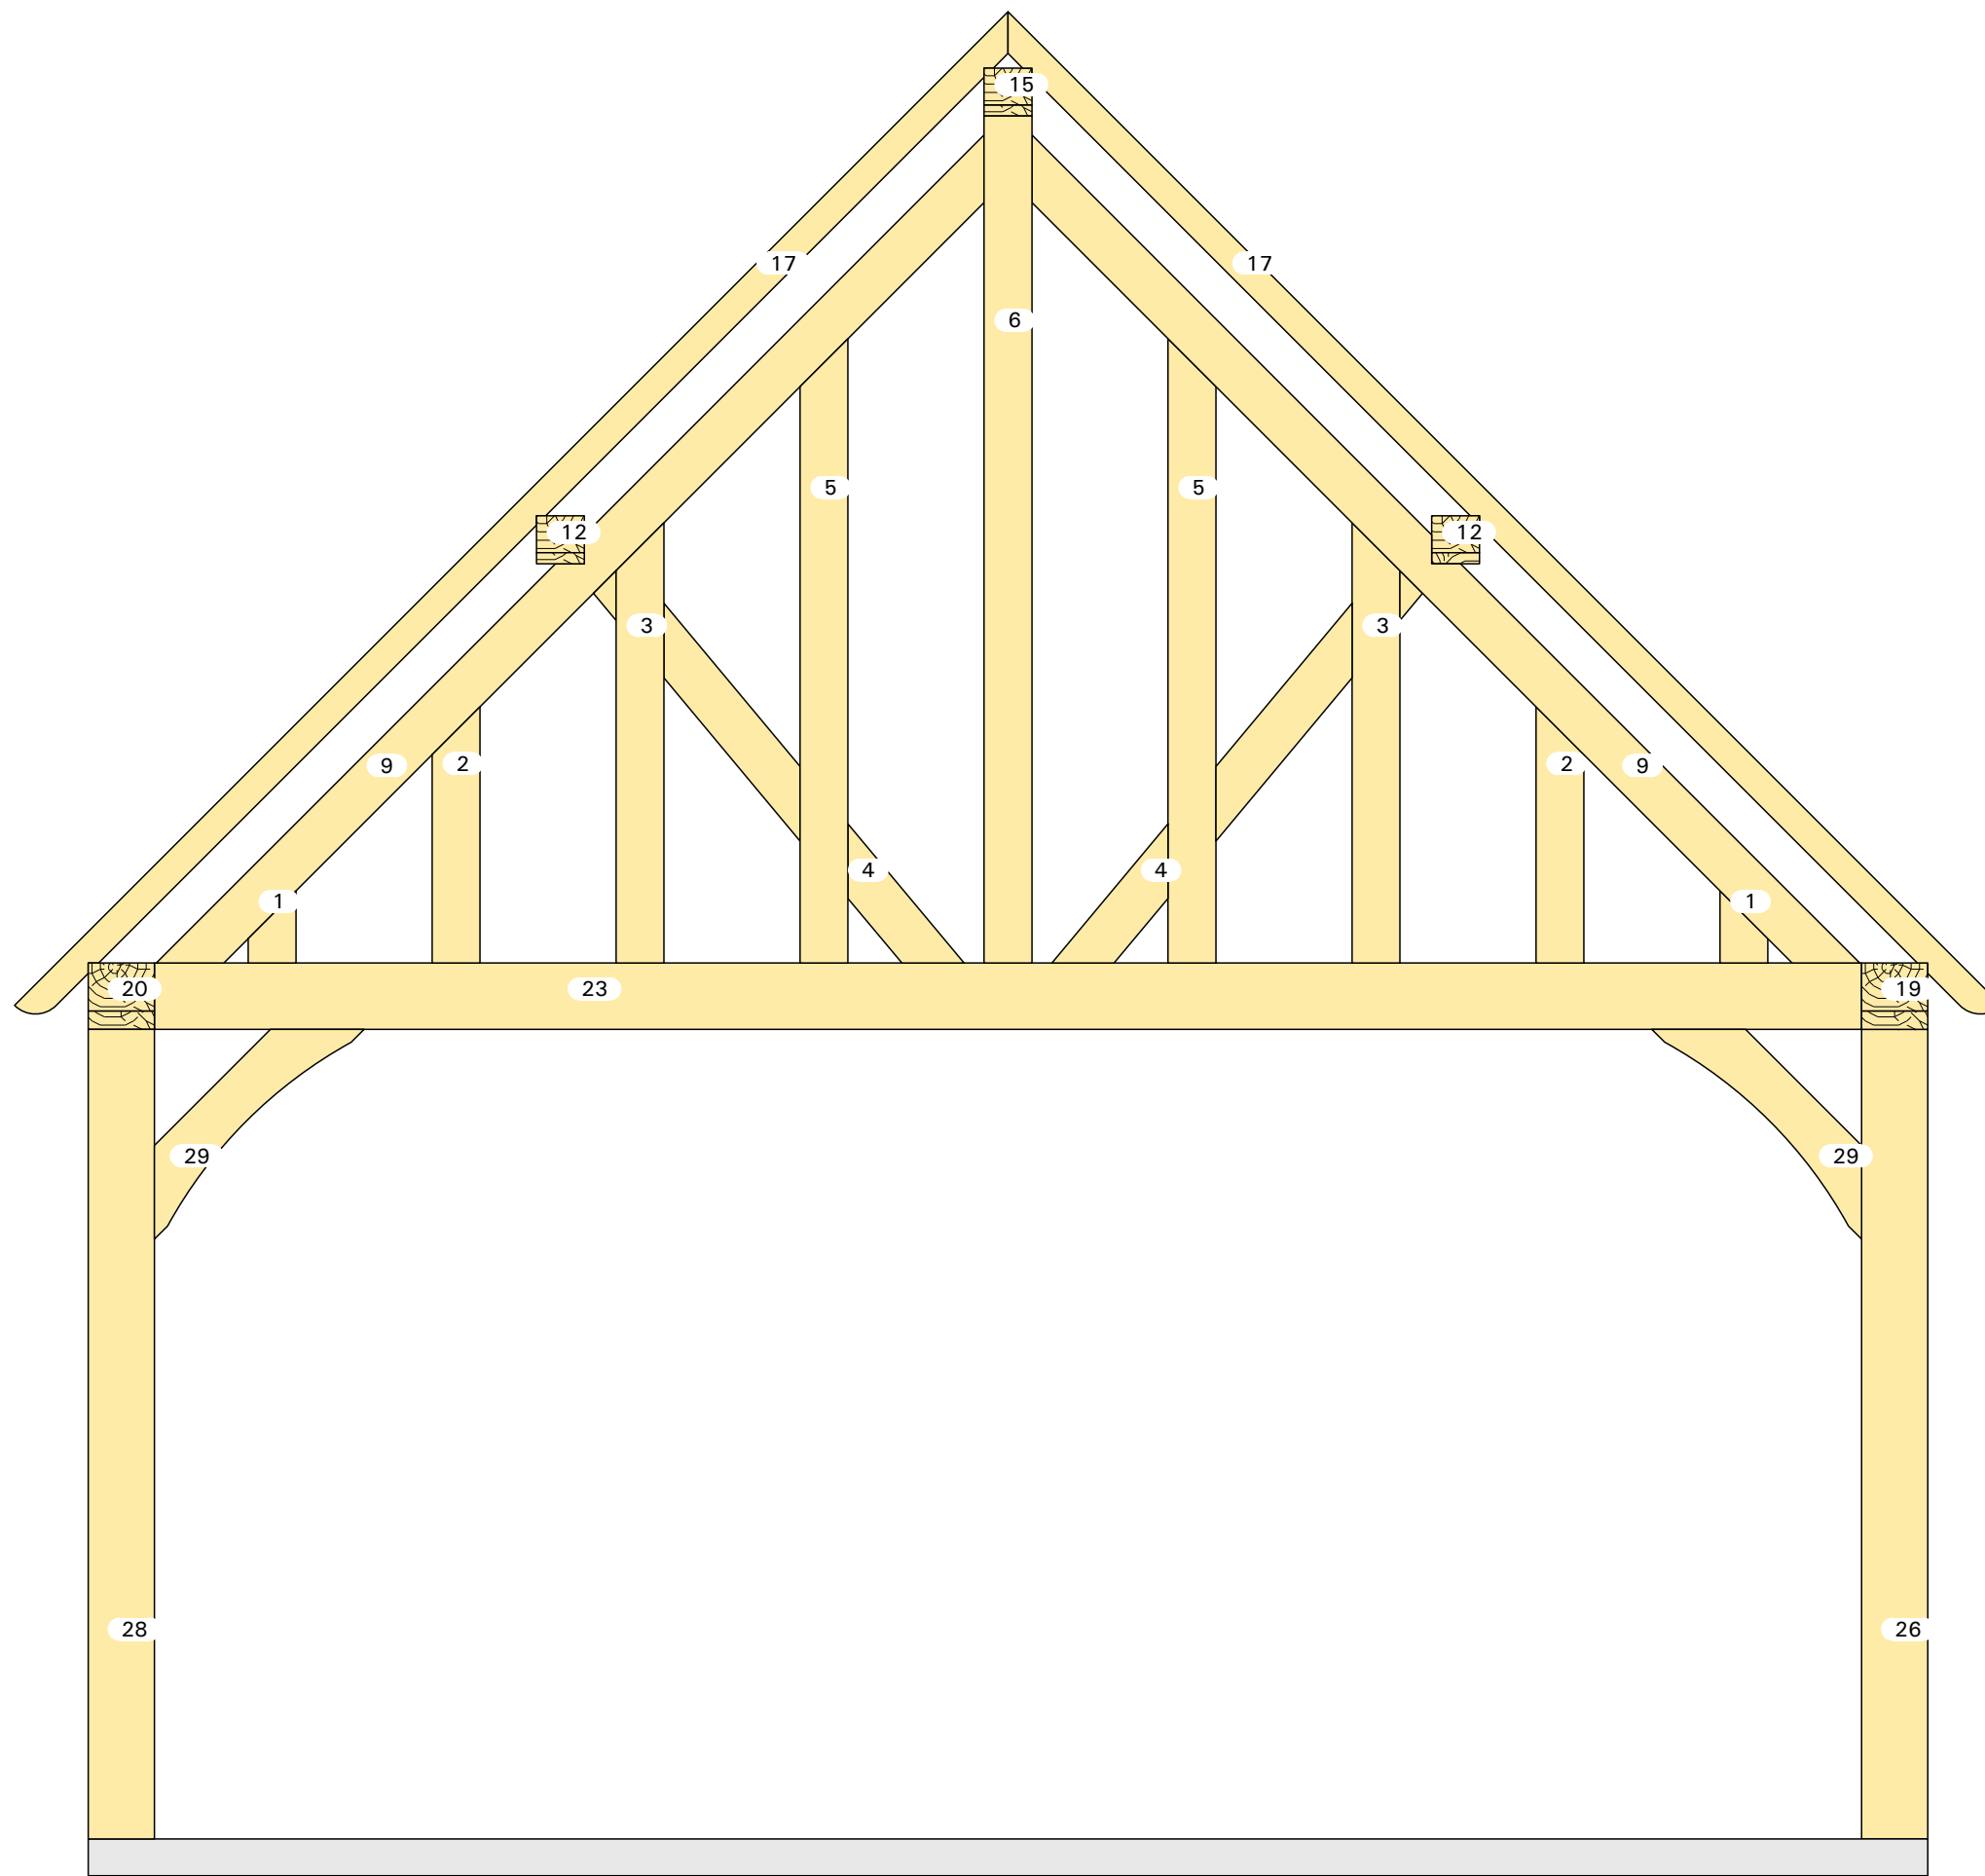


Aanzicht: X'

20-035

Geert

9mx5m

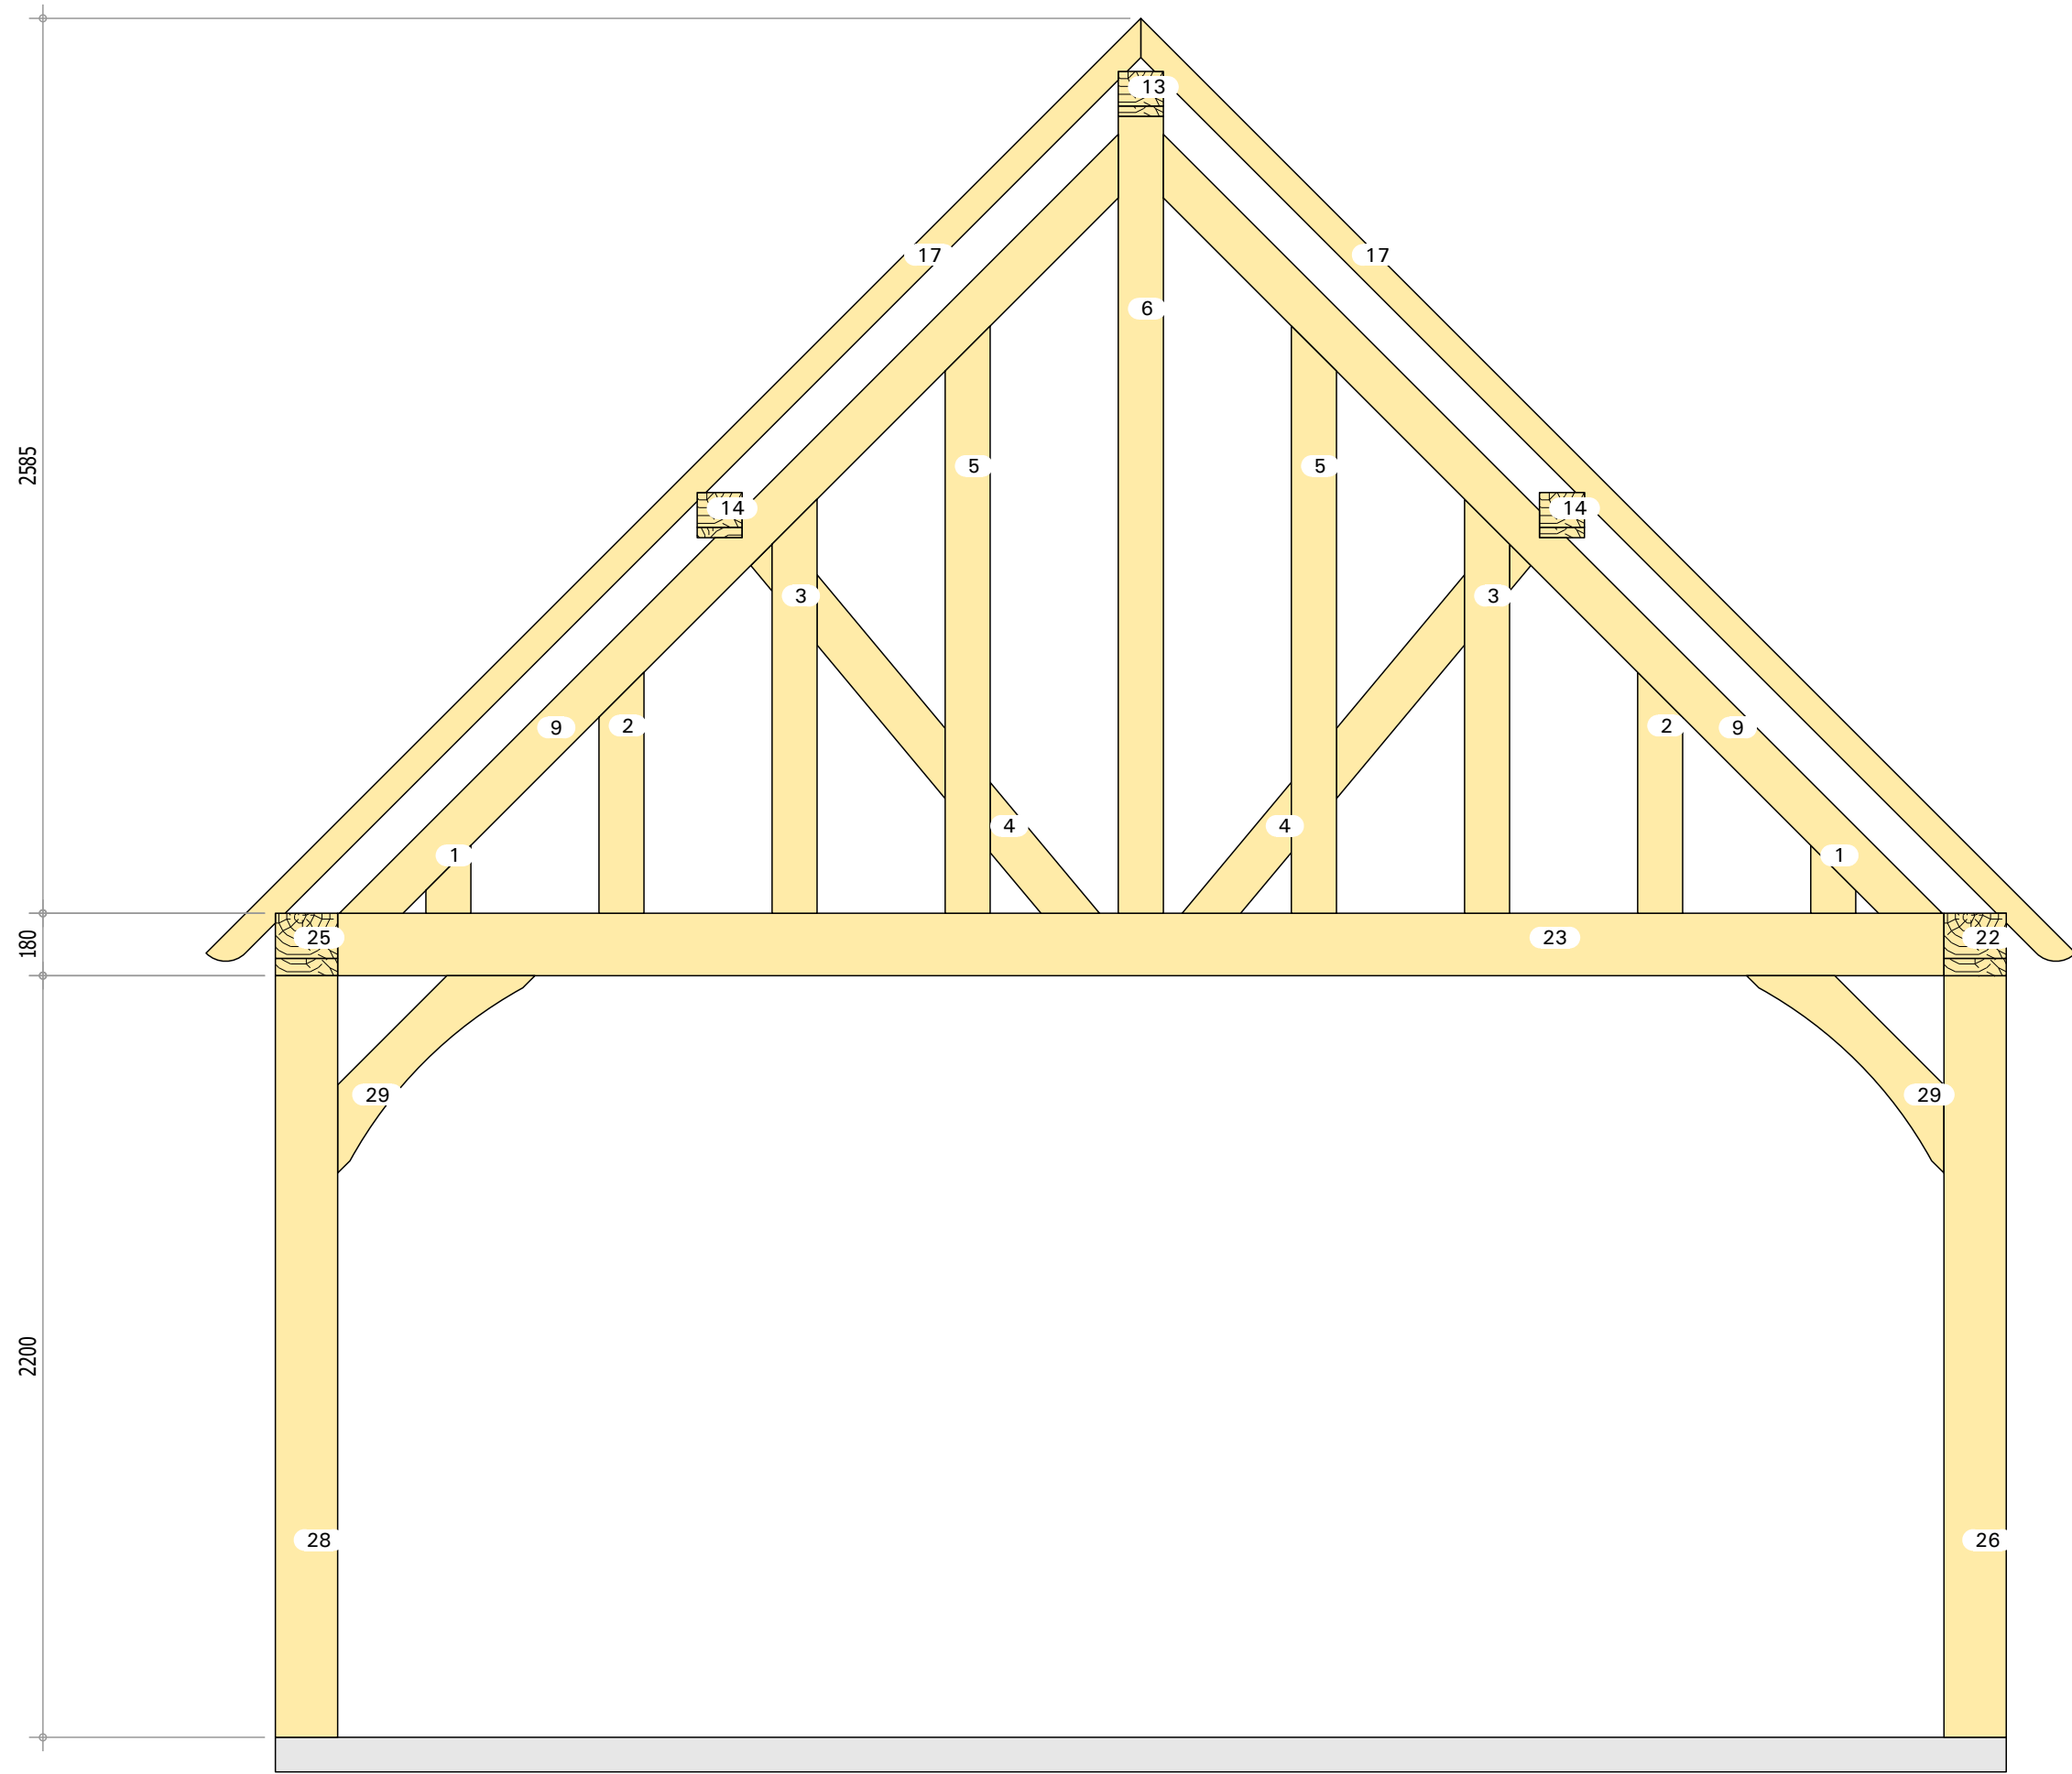


Aanzicht: -X'

20-035

Geert

9mx5m

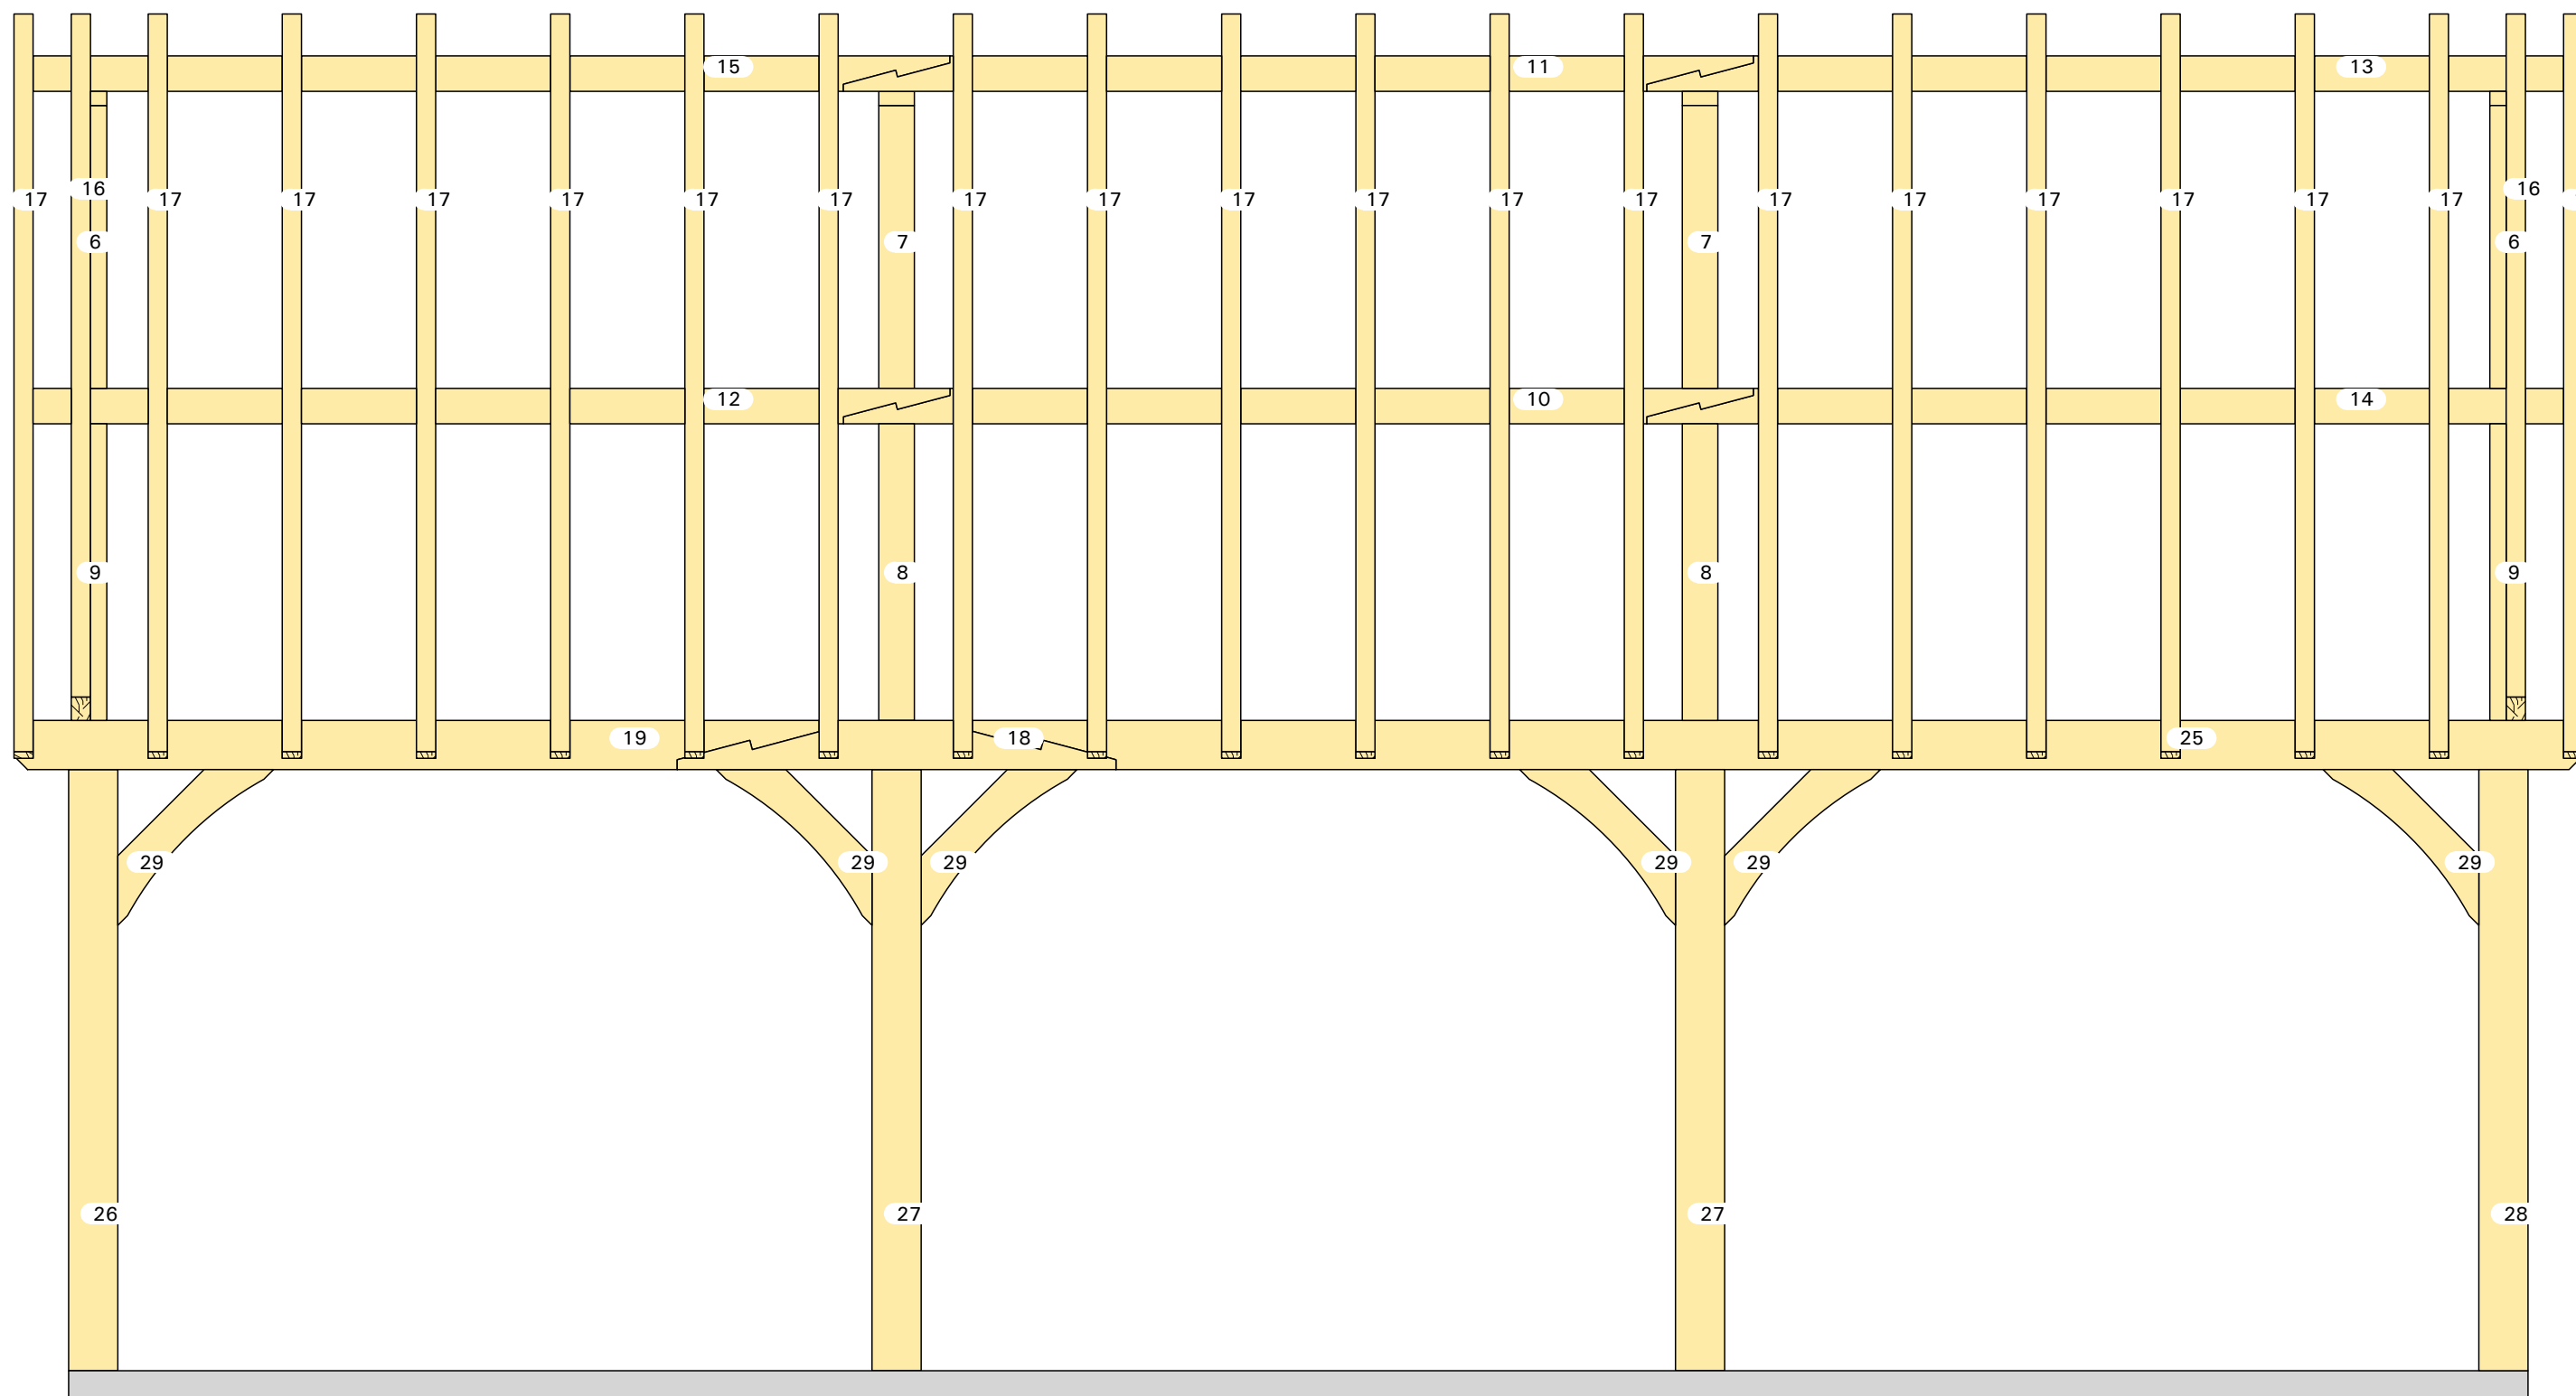


Aanzicht: Y'

20-035

Geert

9mx5m

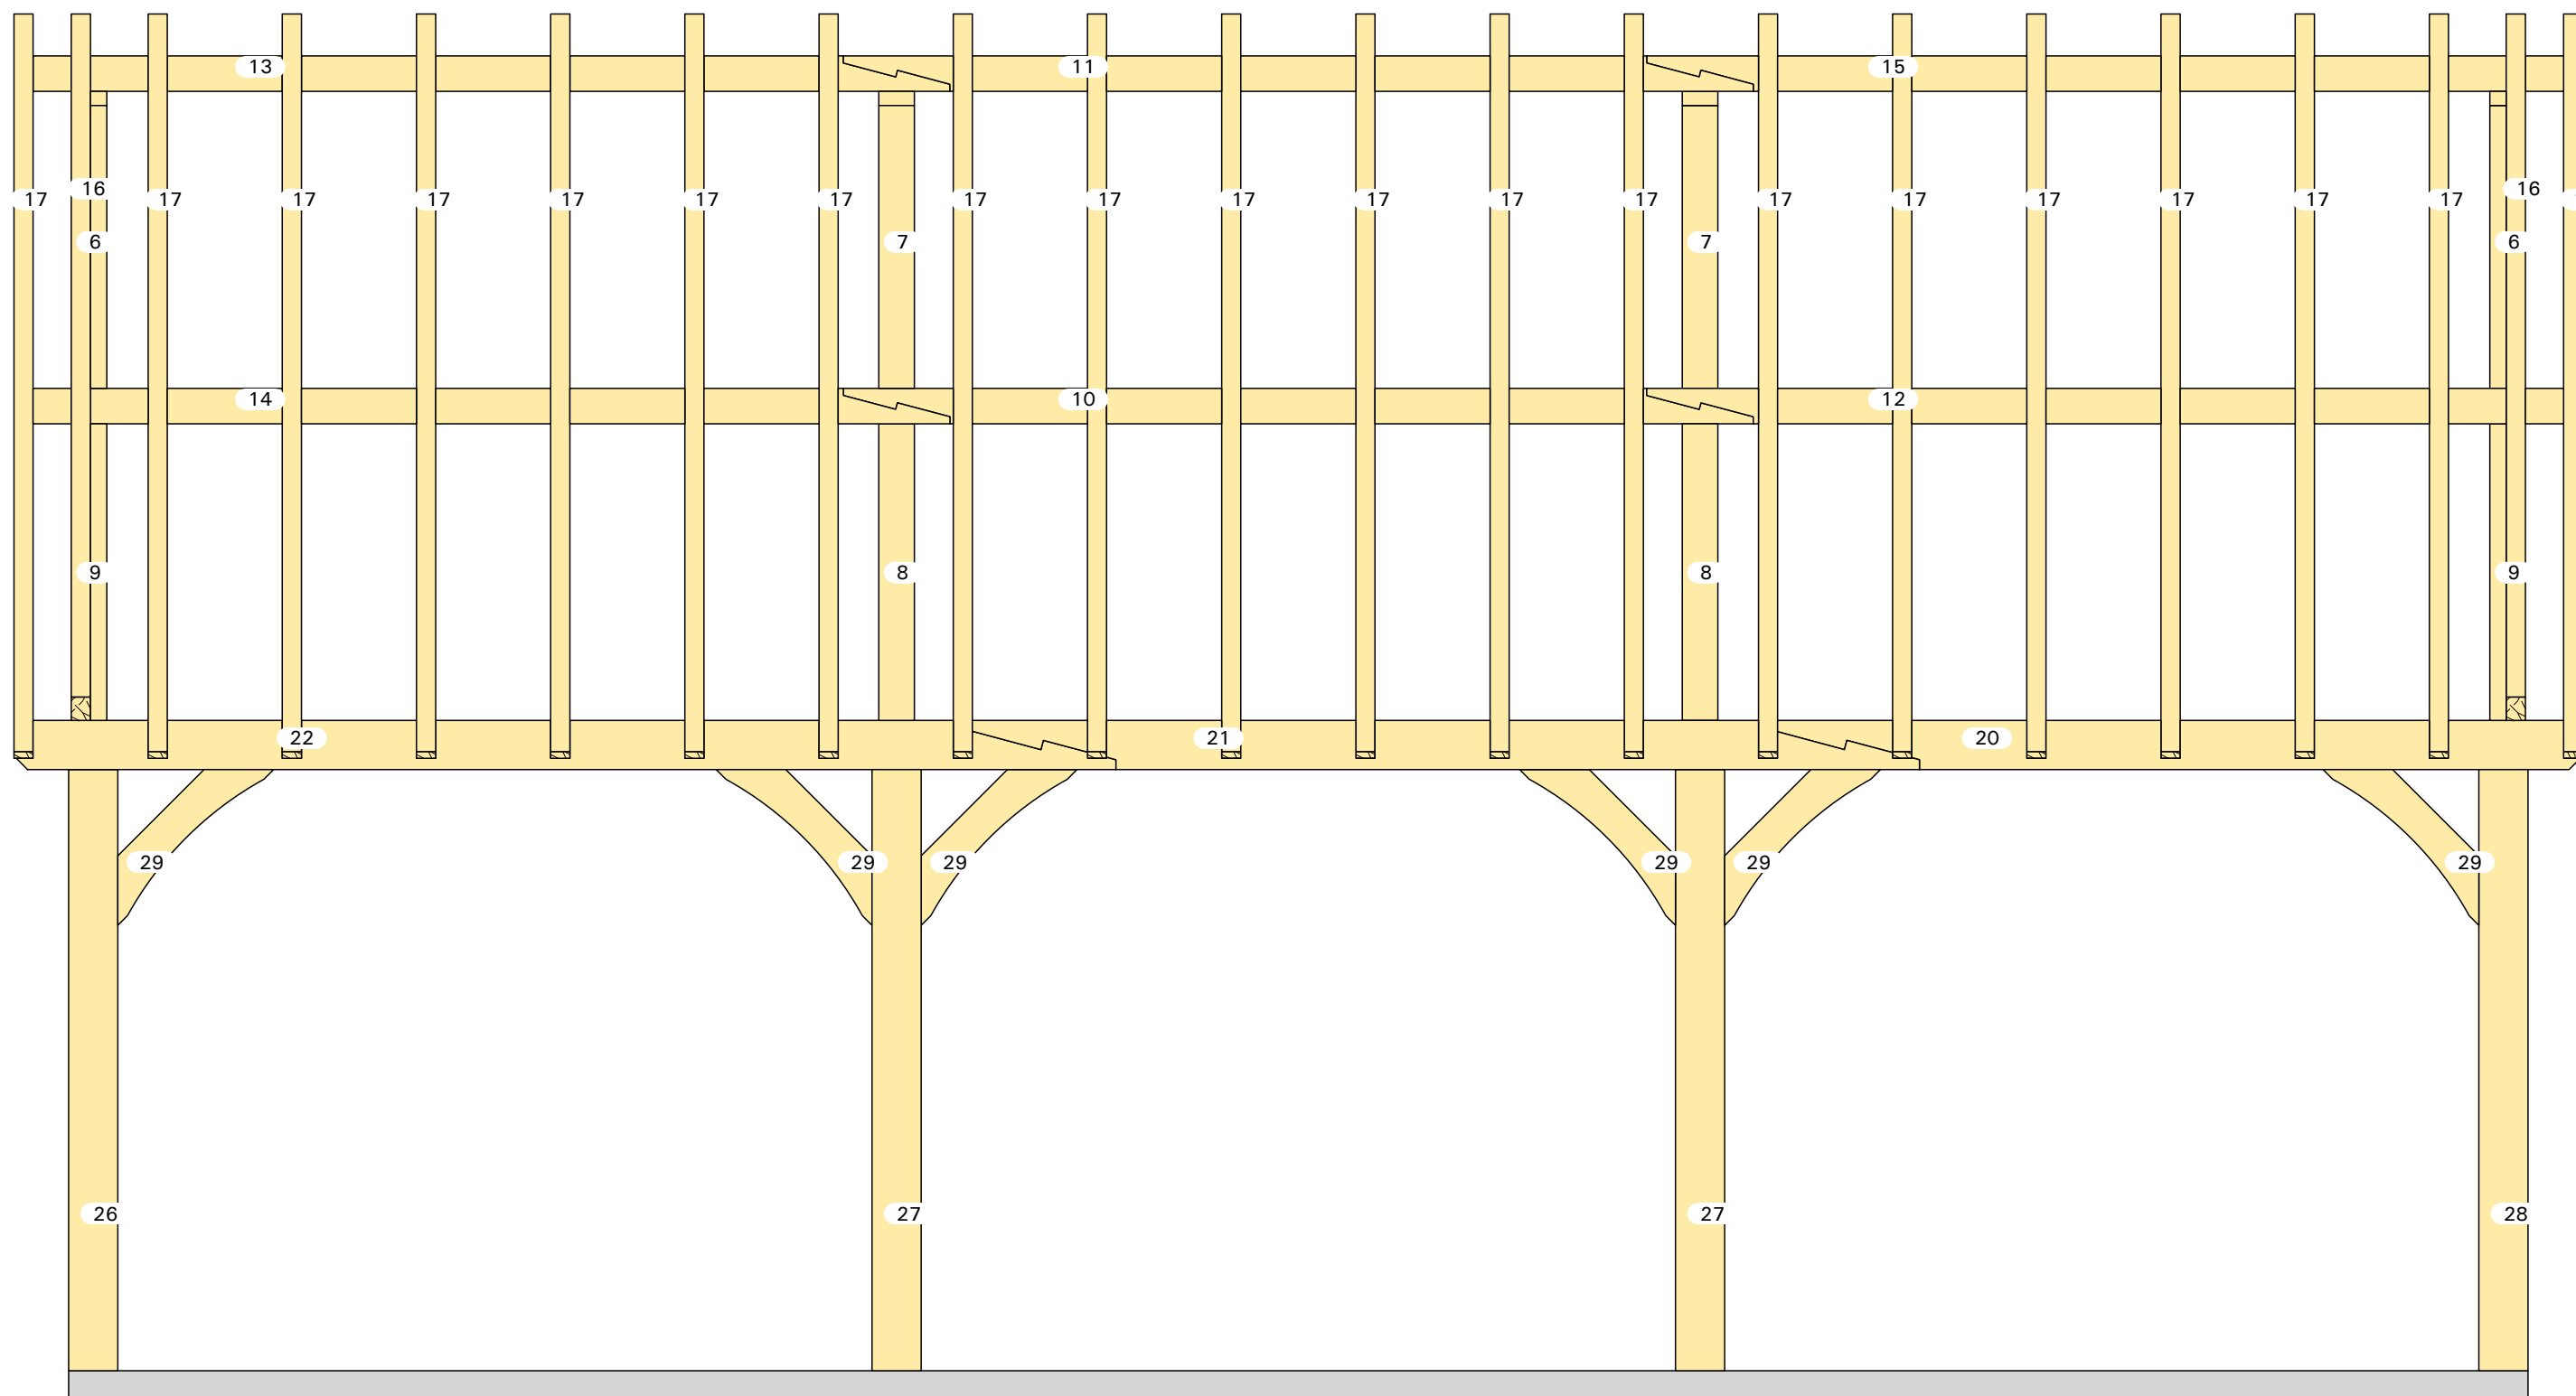


Aanzicht: -Y'

20-035

Geert

9mx5m



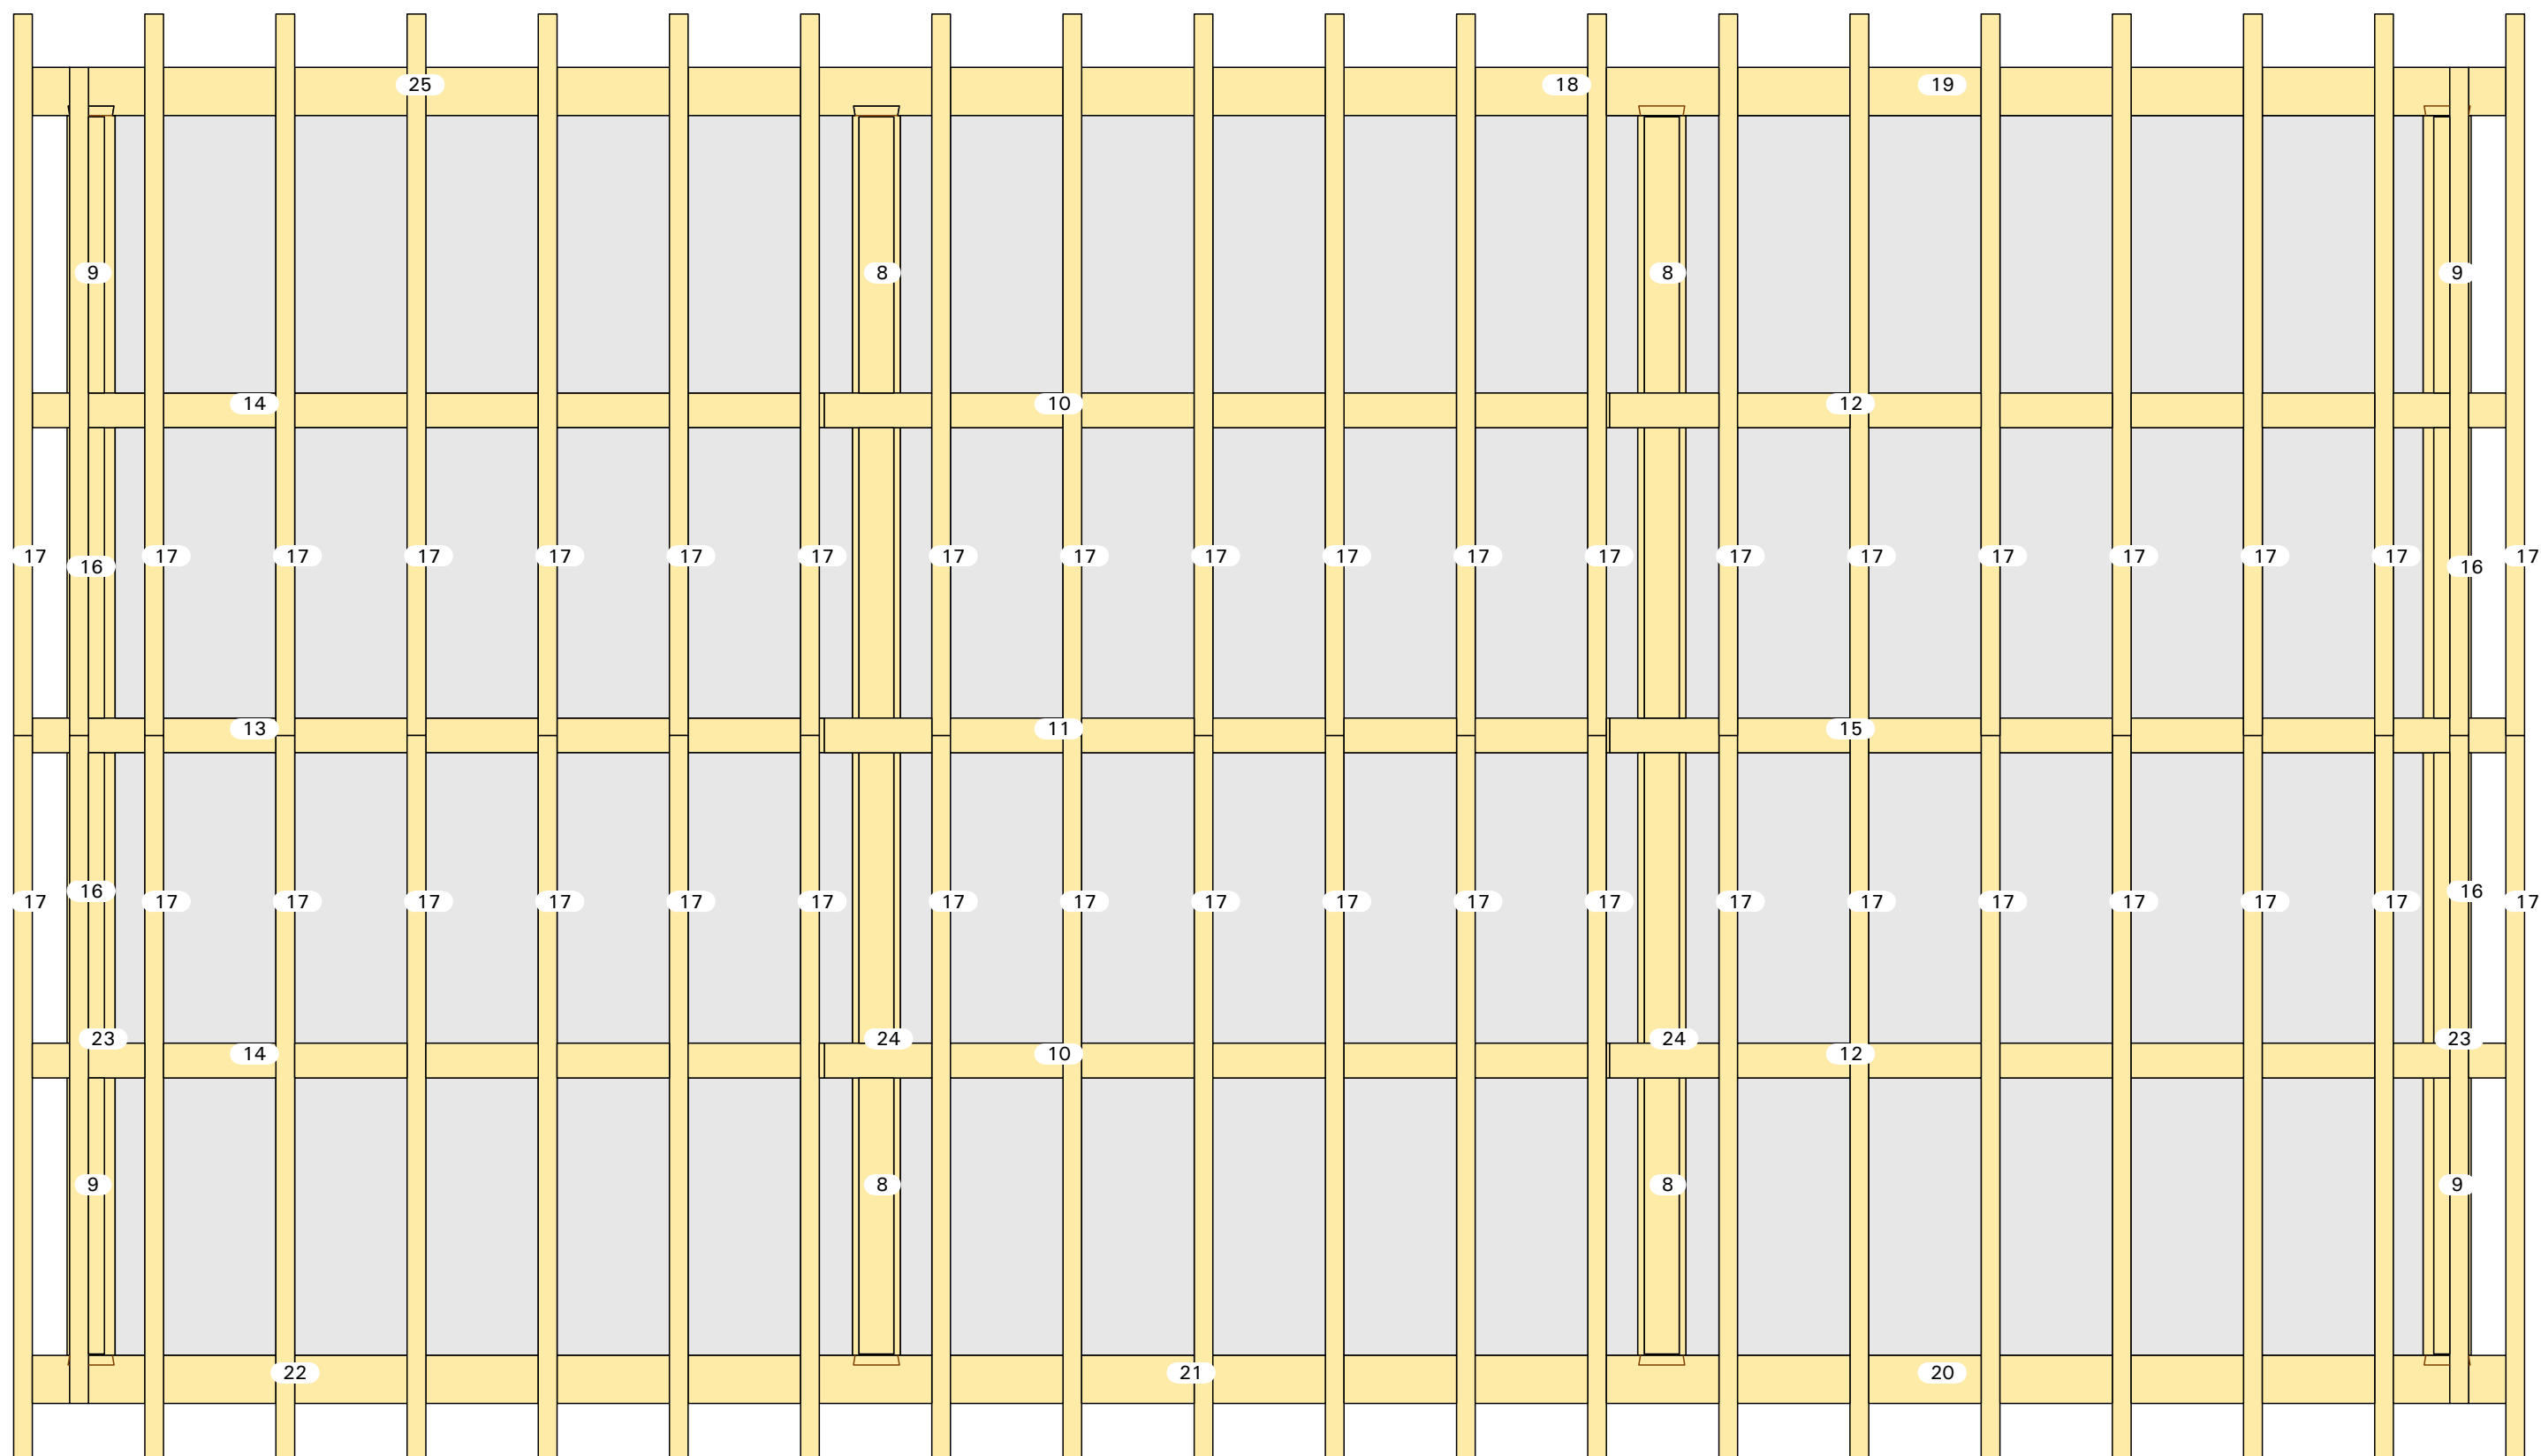


Aanzicht: Z'

20-035

Geert

9mx5m

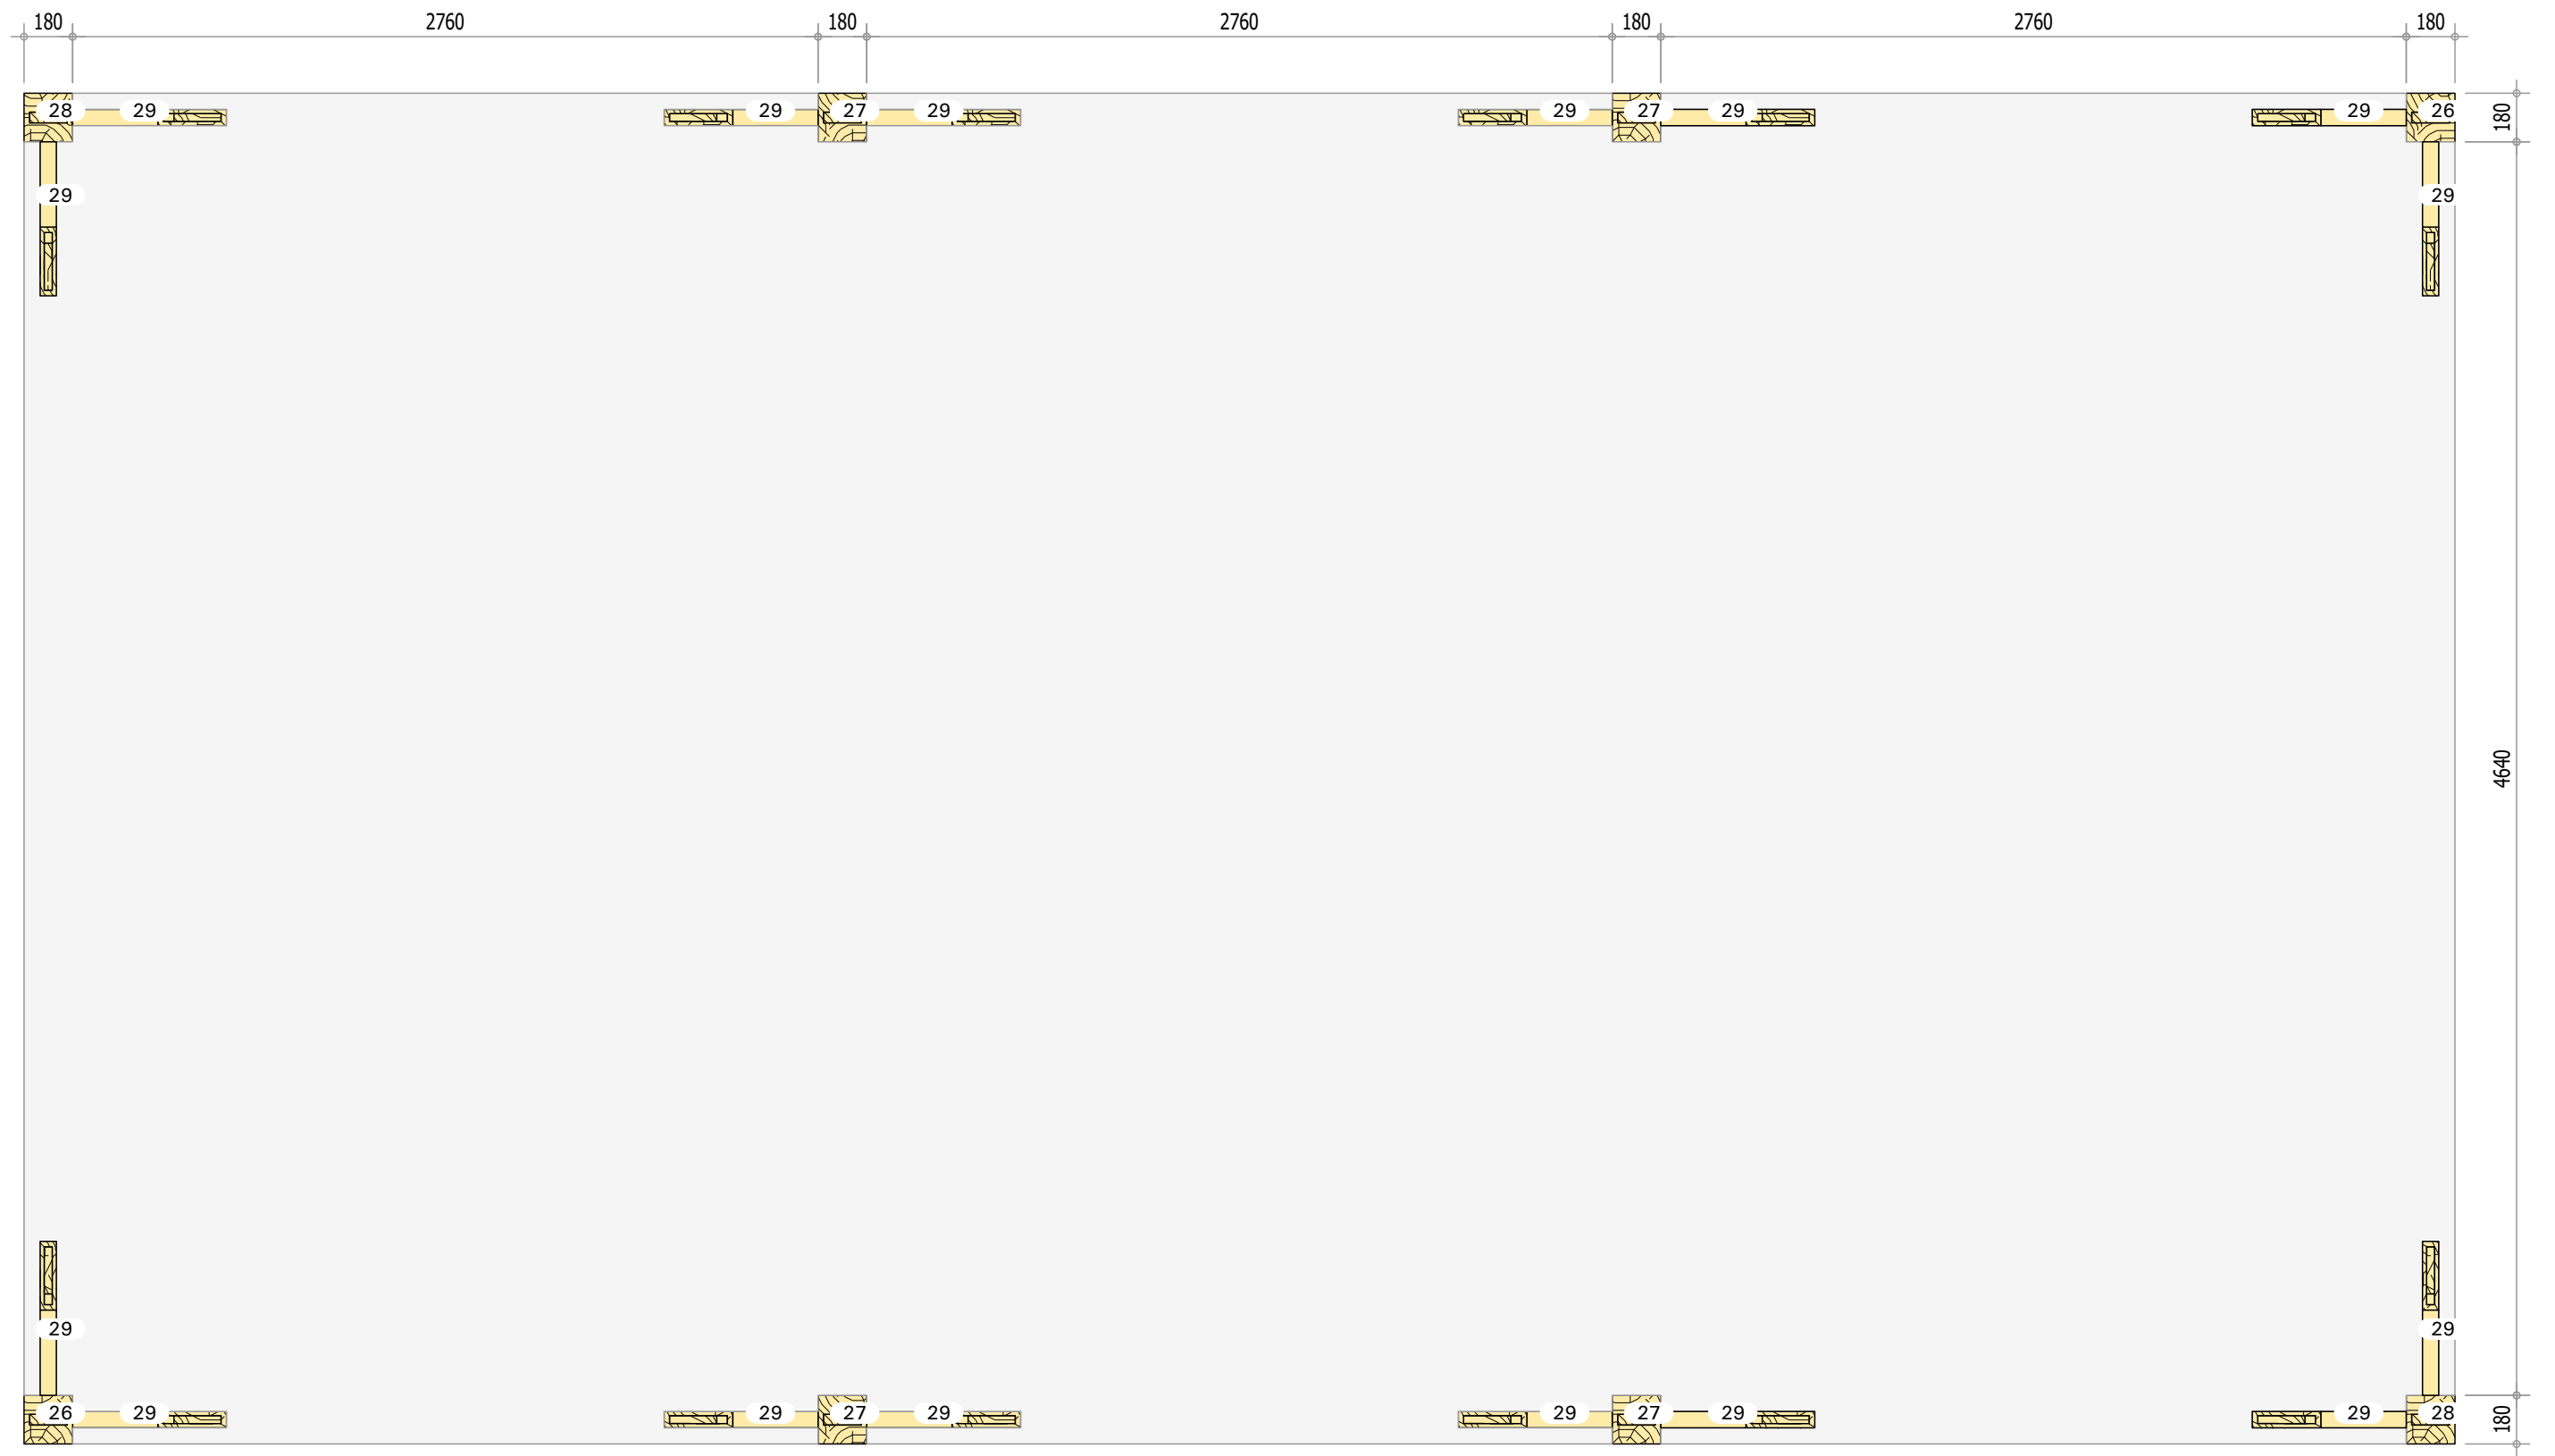

20-035

Geert

9mx5m