


Aanzicht: Standard Axo 2'

20-047

Fabrice

8.09mx5.245m

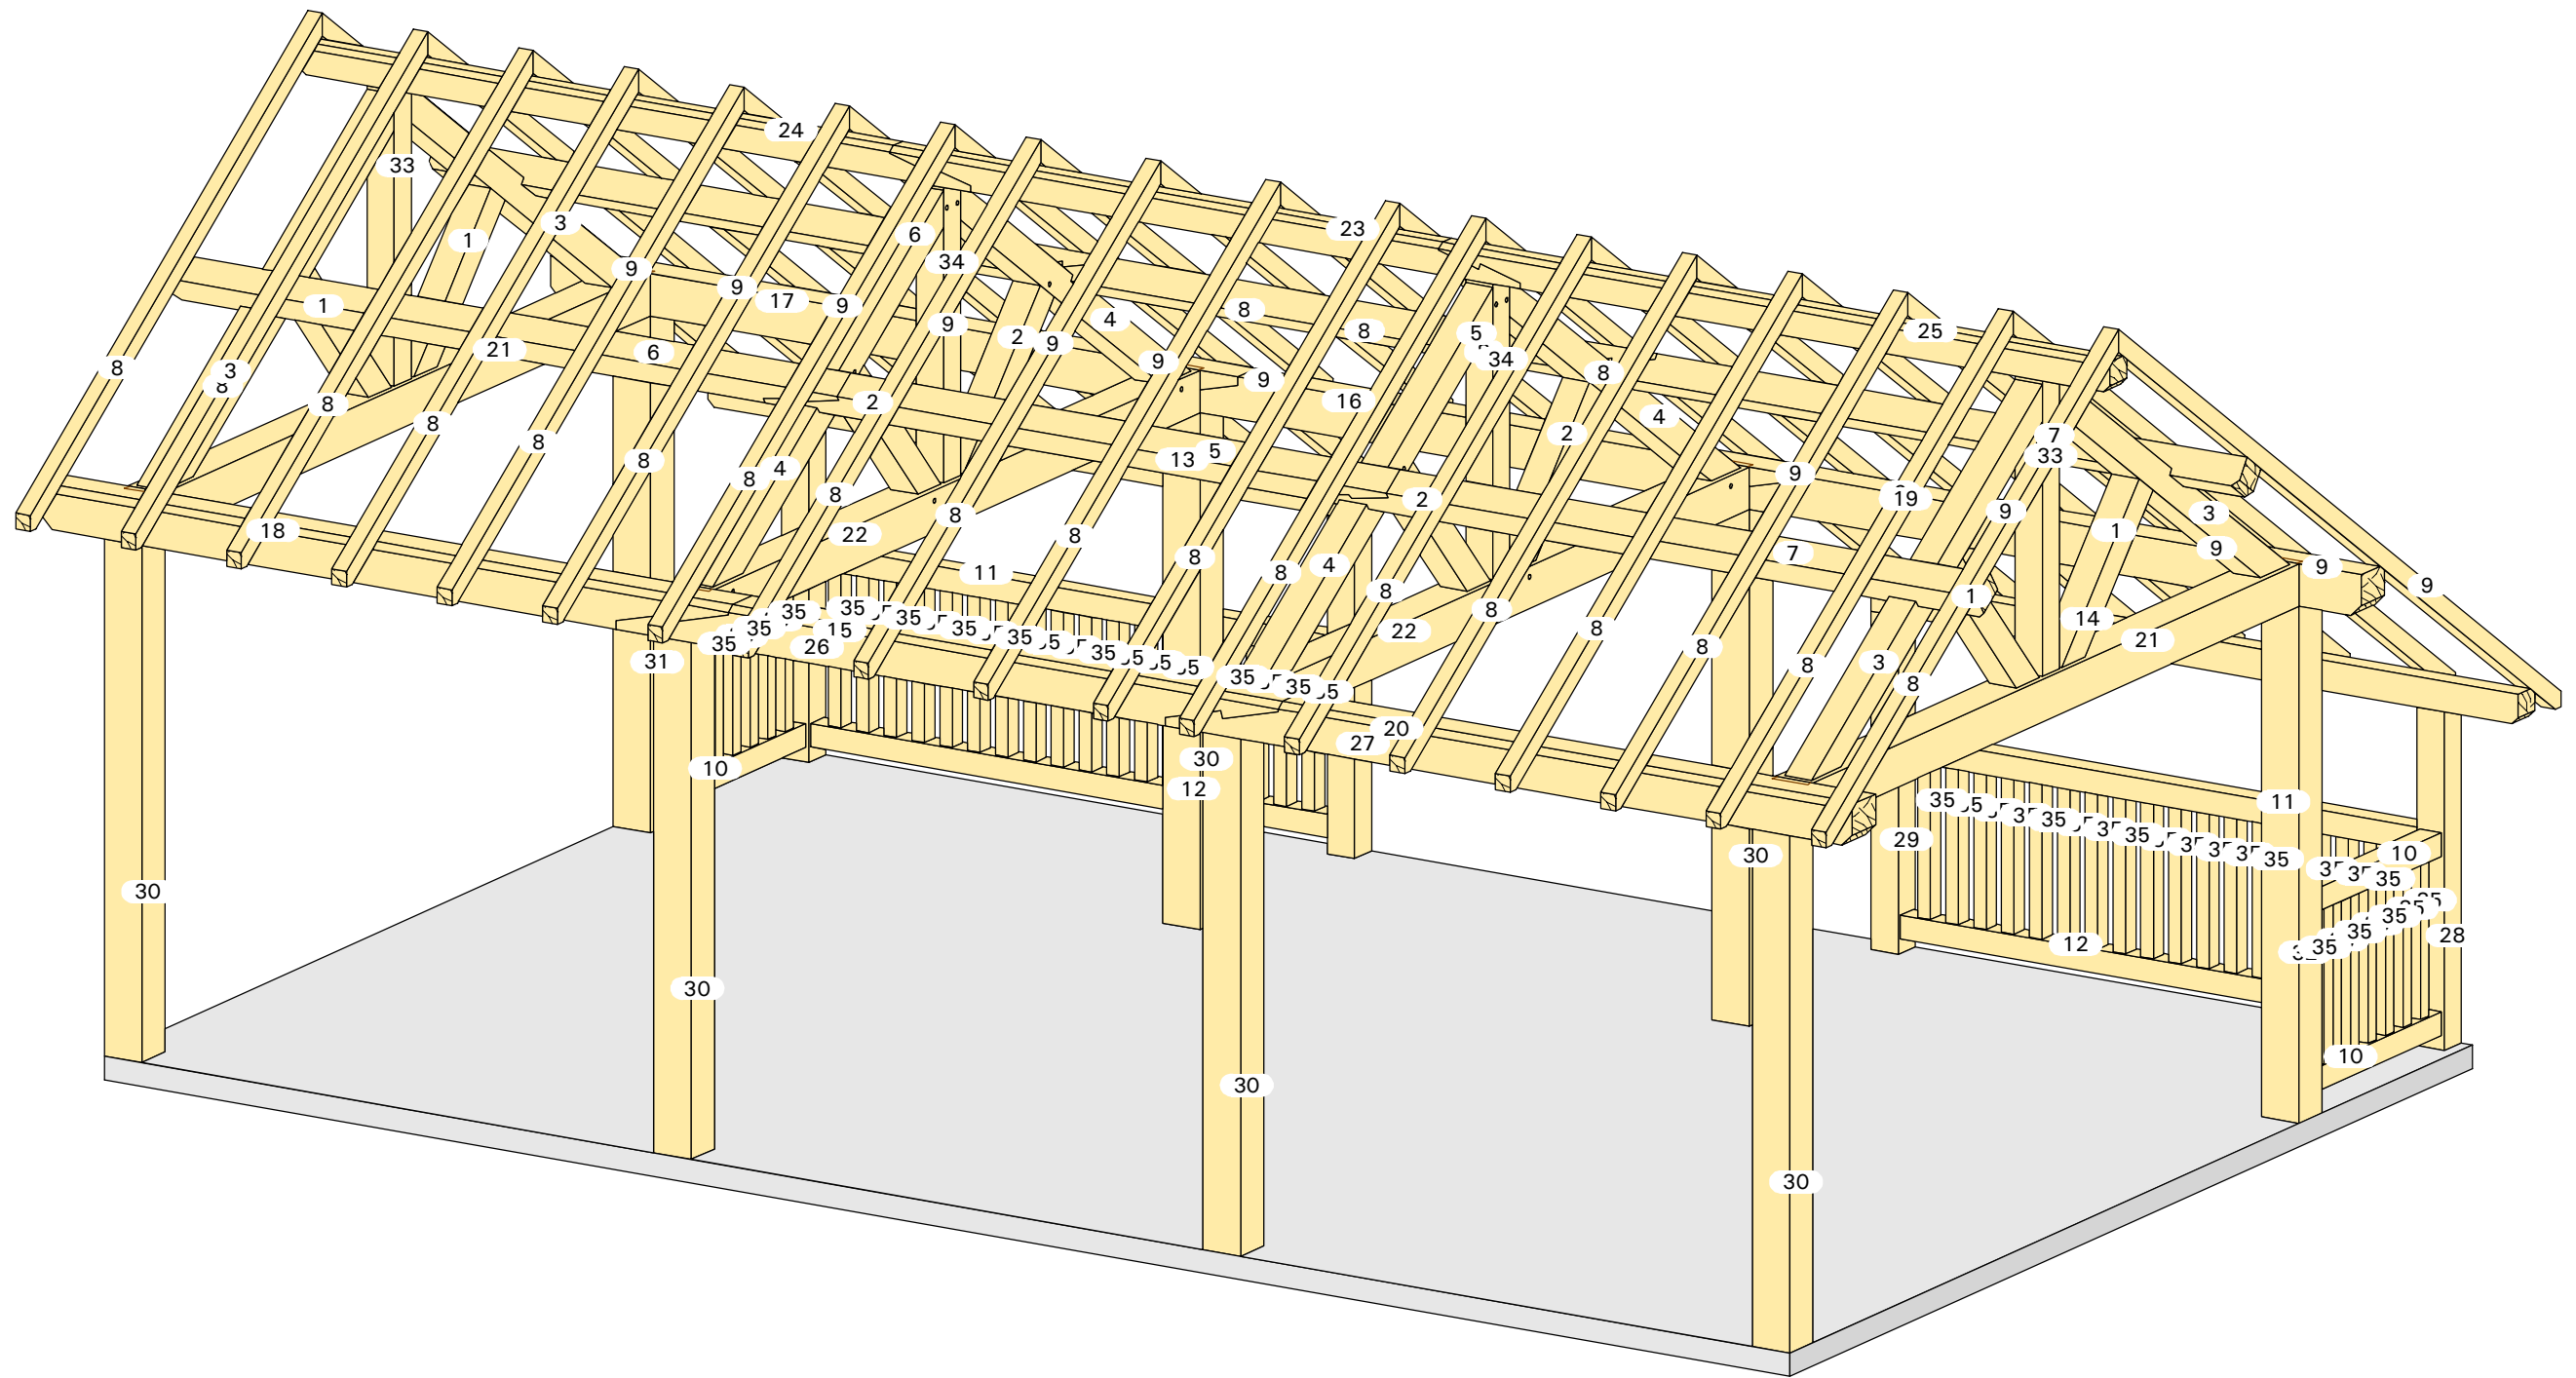


Aanzicht: Standard Axo 3'

20-047

Fabrice

8.09mx5.245m

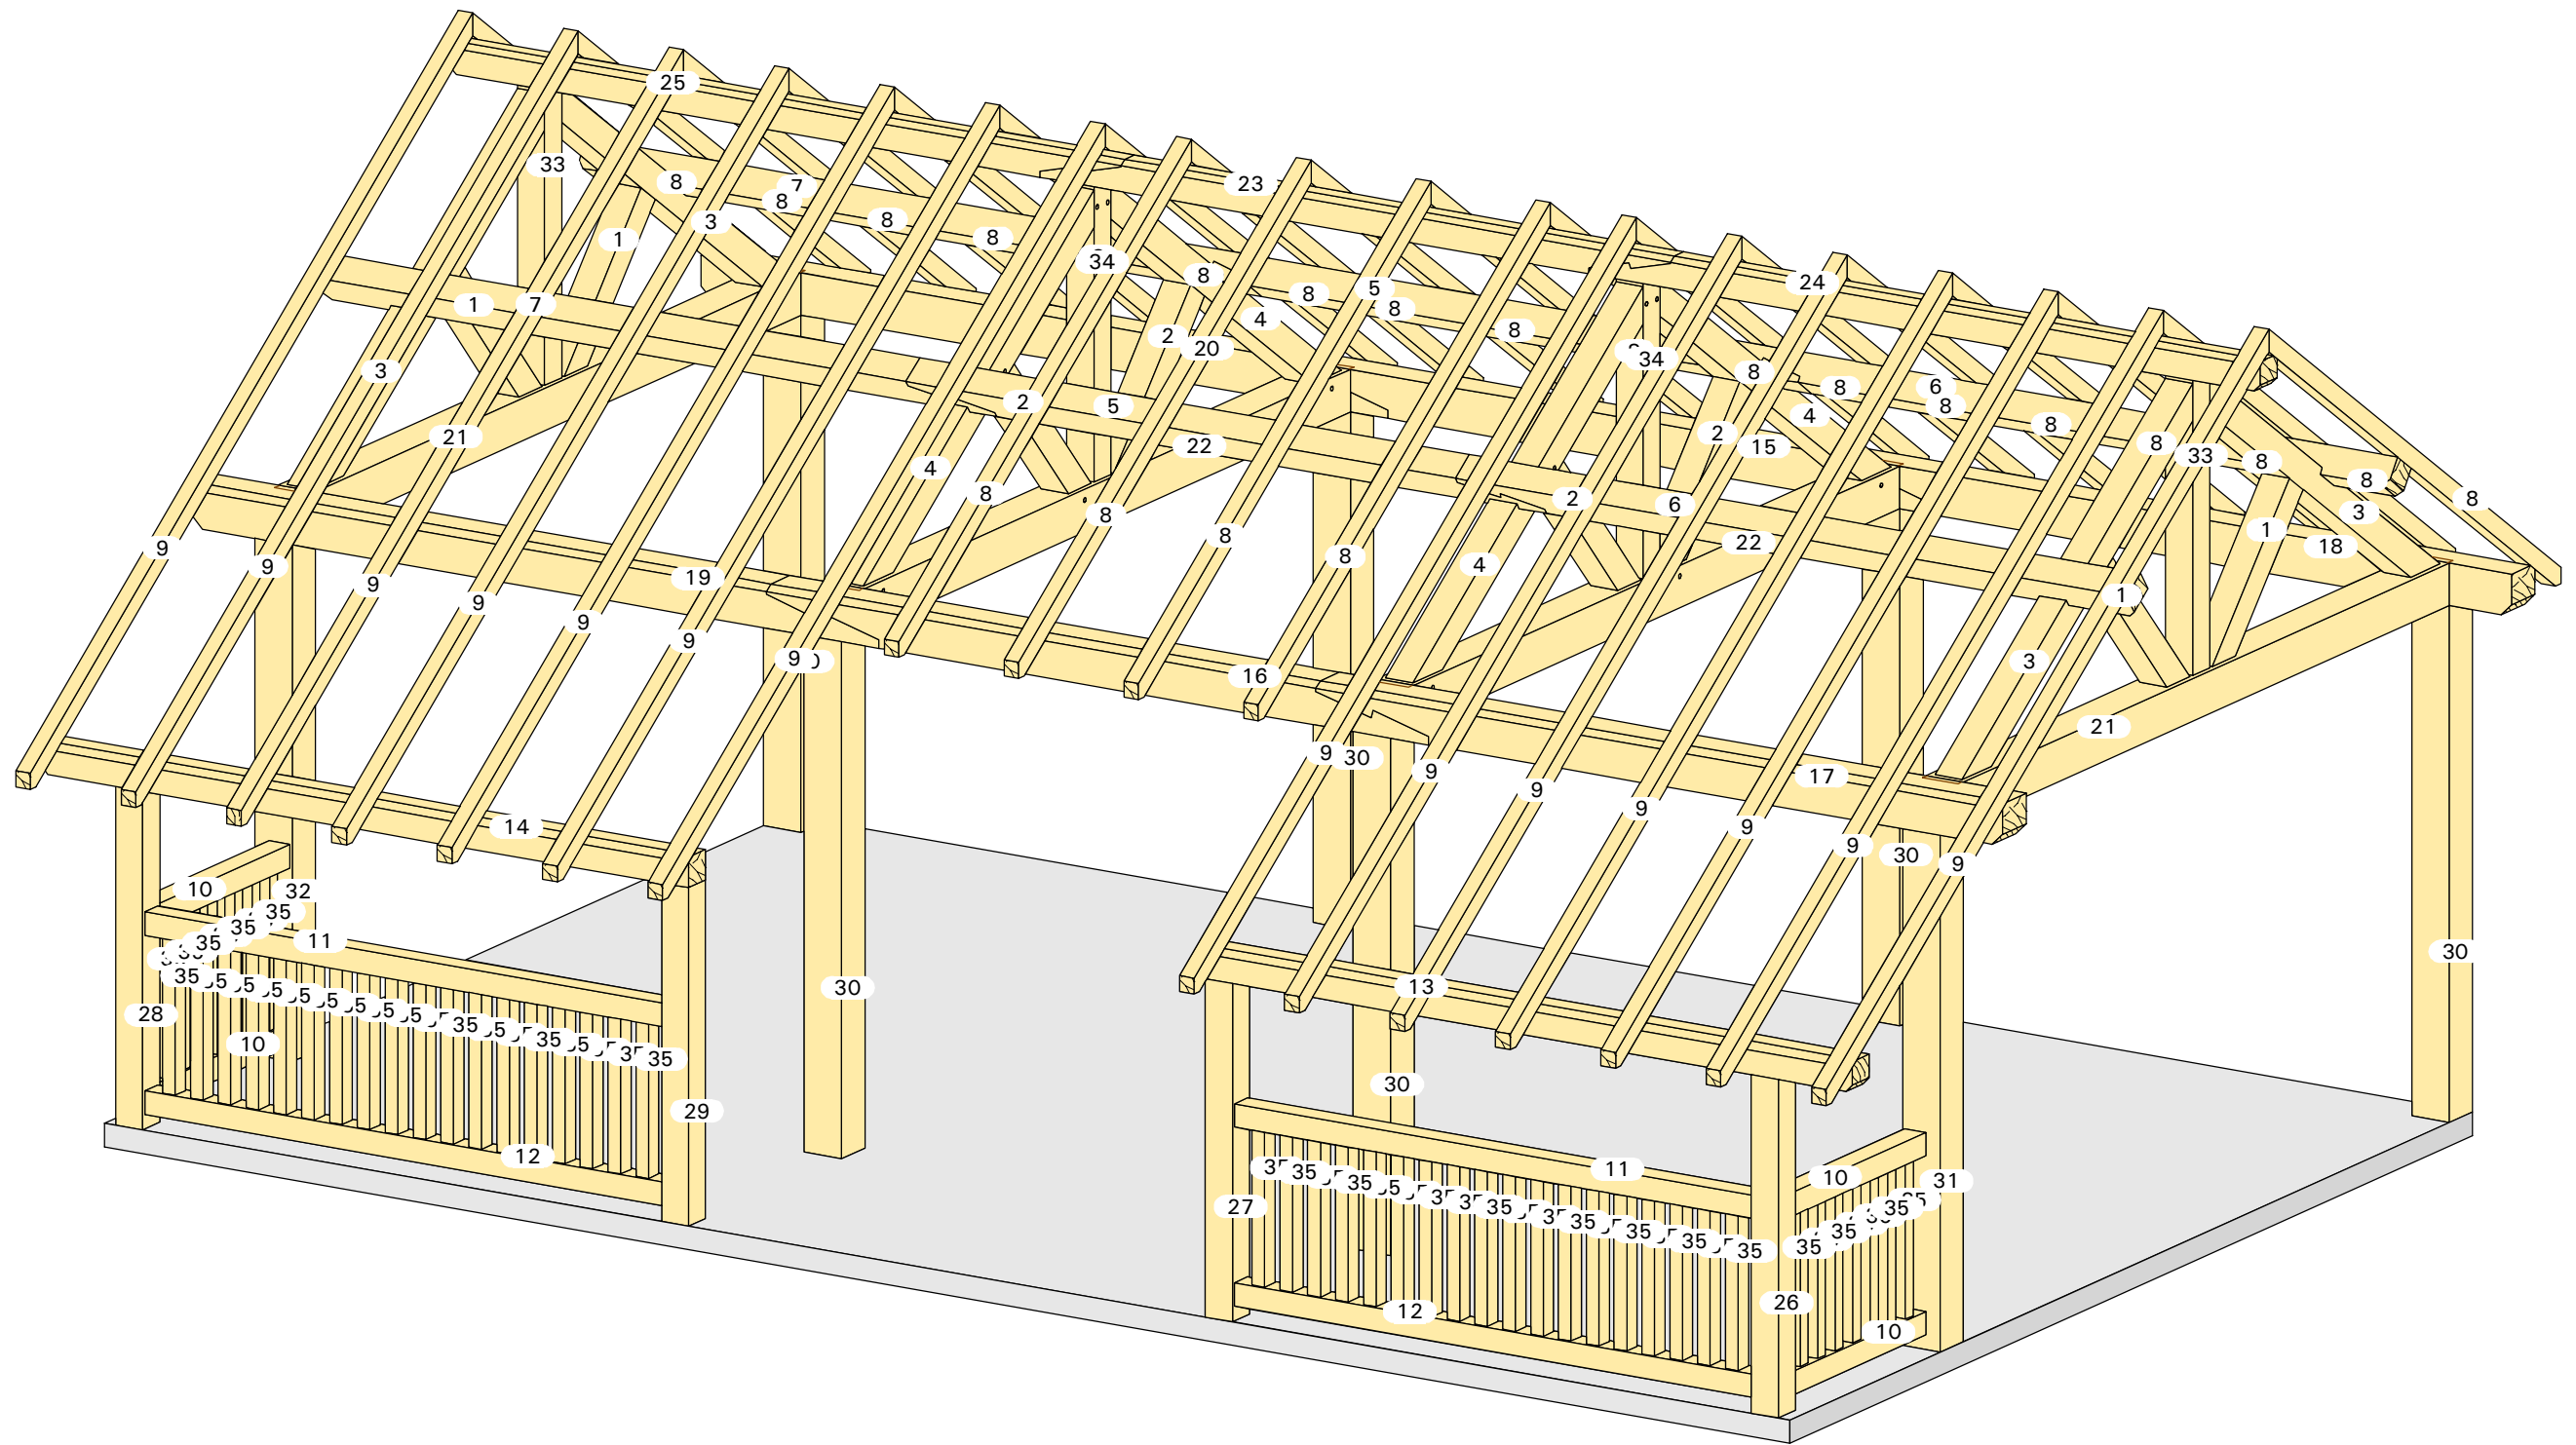


Aanzicht: Standard Axo'

20-047

Fabrice

8.09mx5.245m

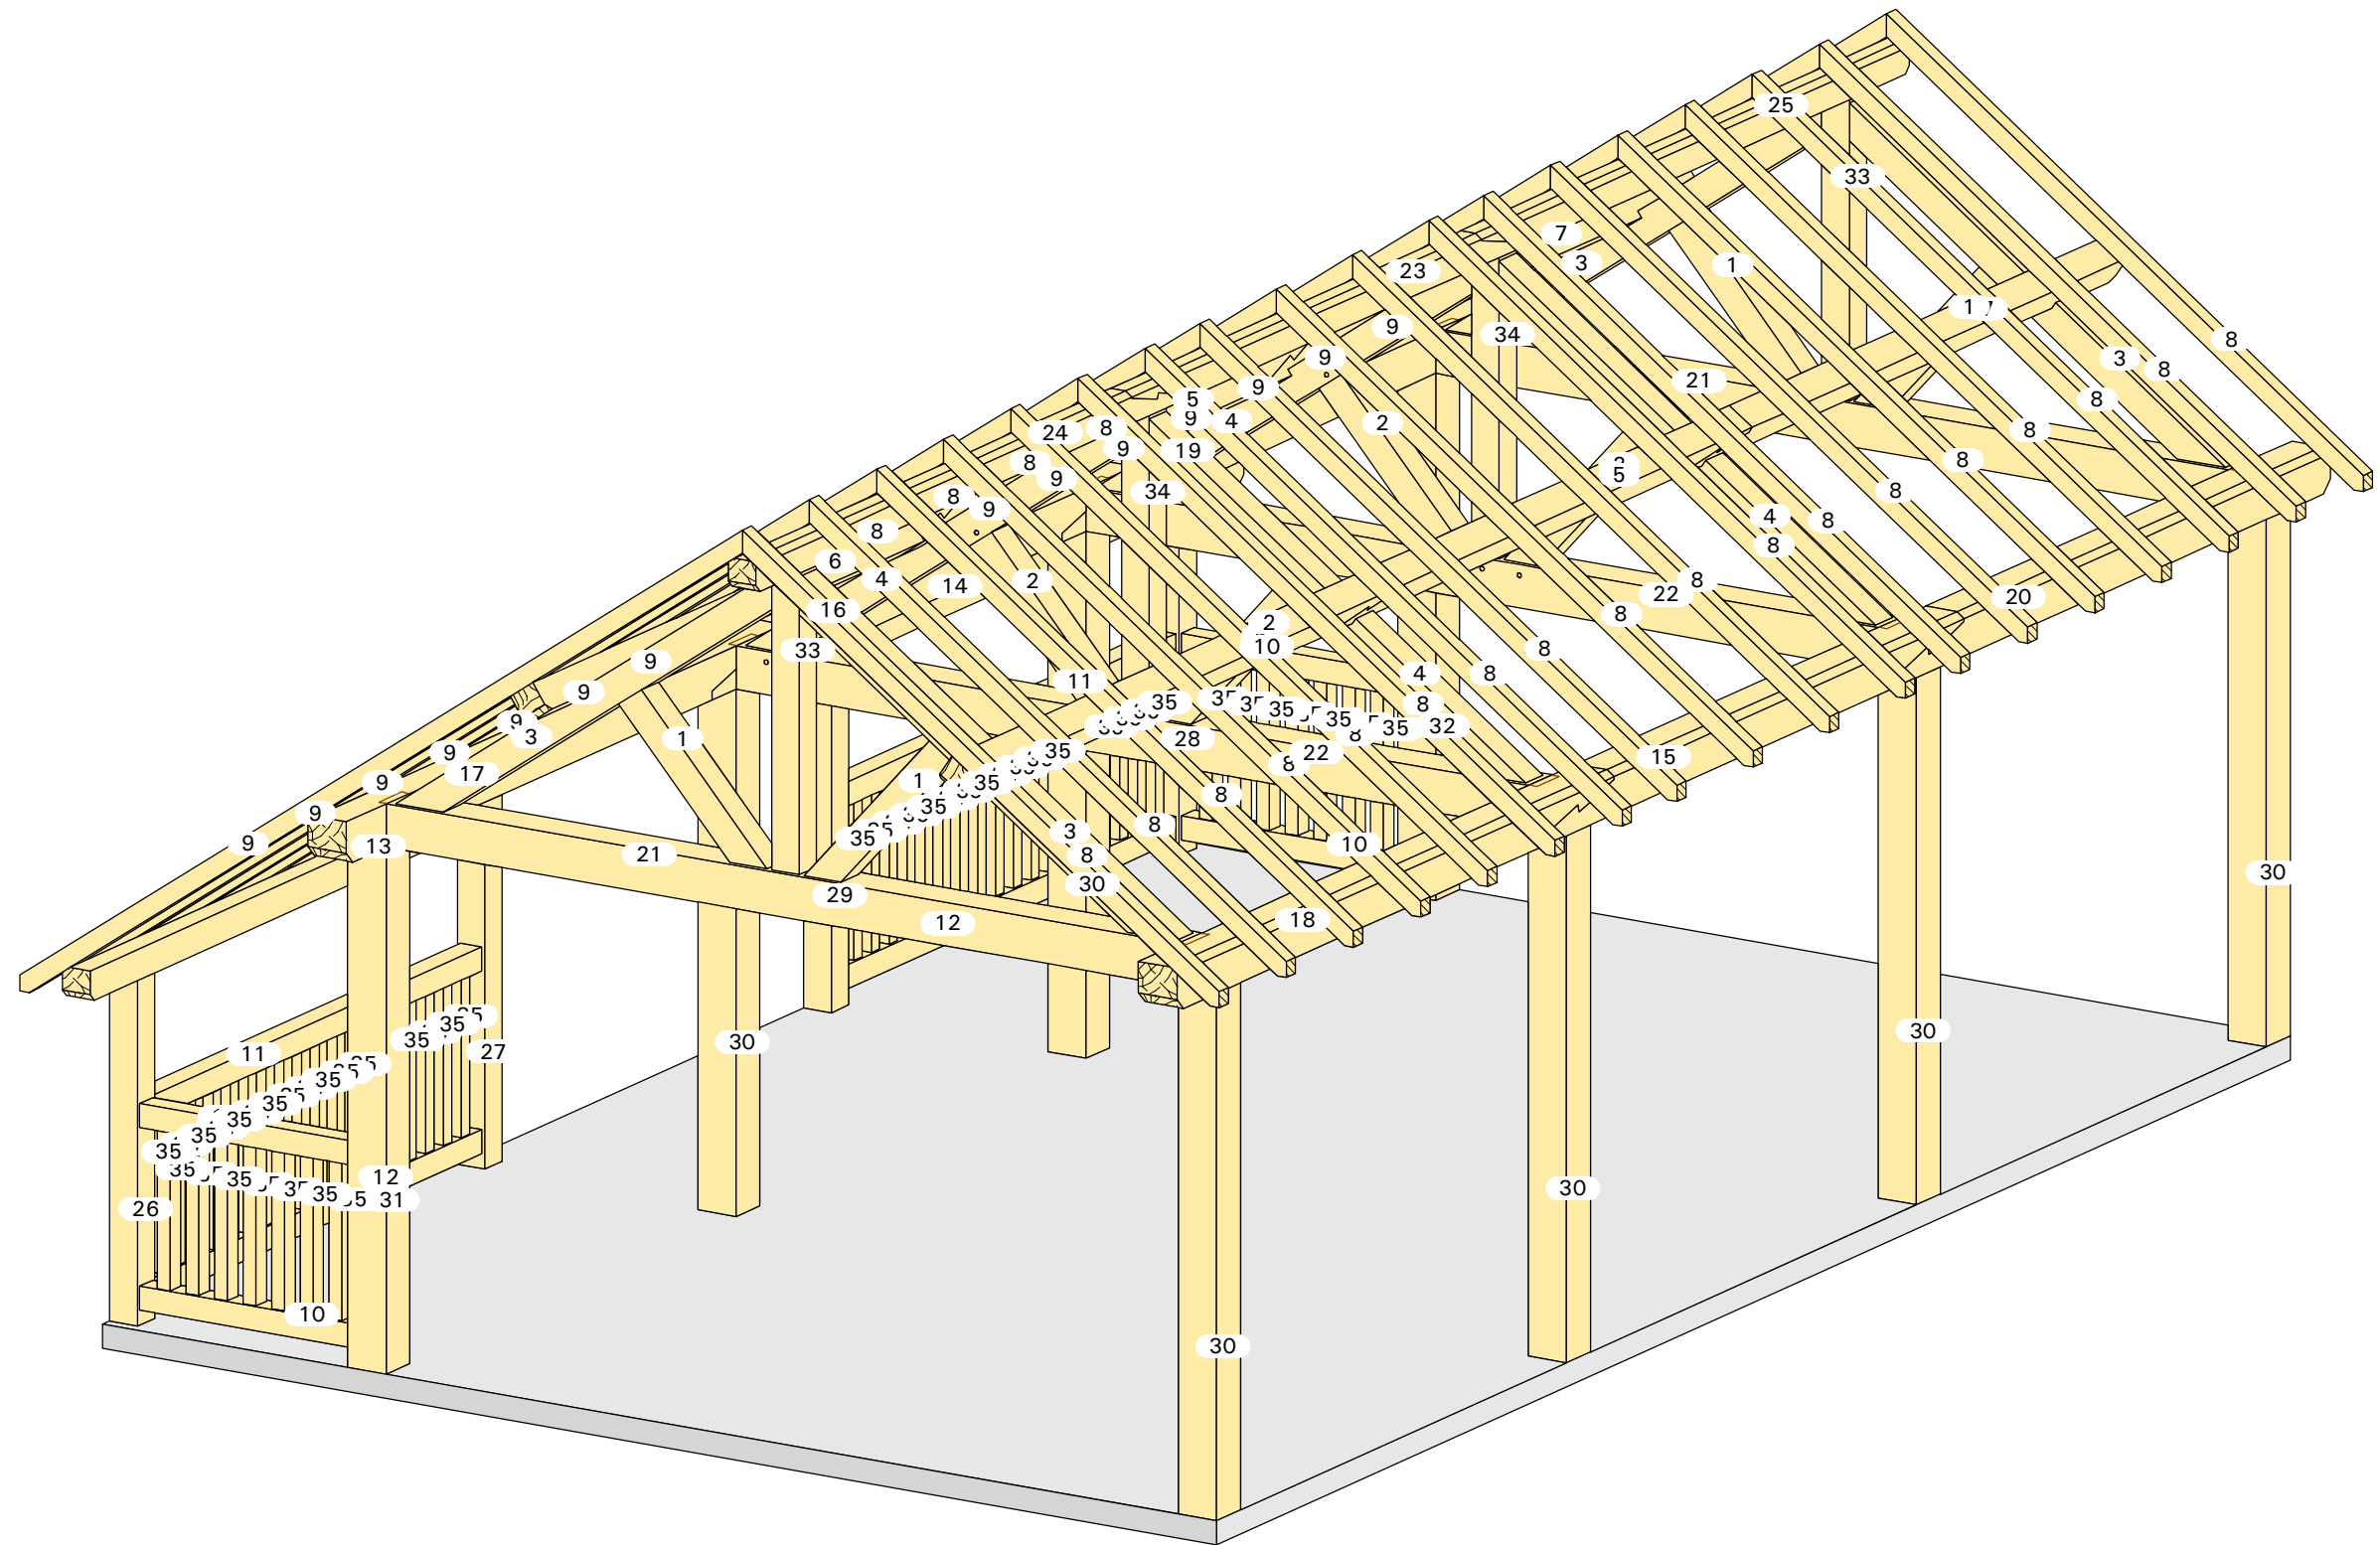


Aanzicht: Standard Axo 4'

20-047

Fabrice

8.09mx5.245m

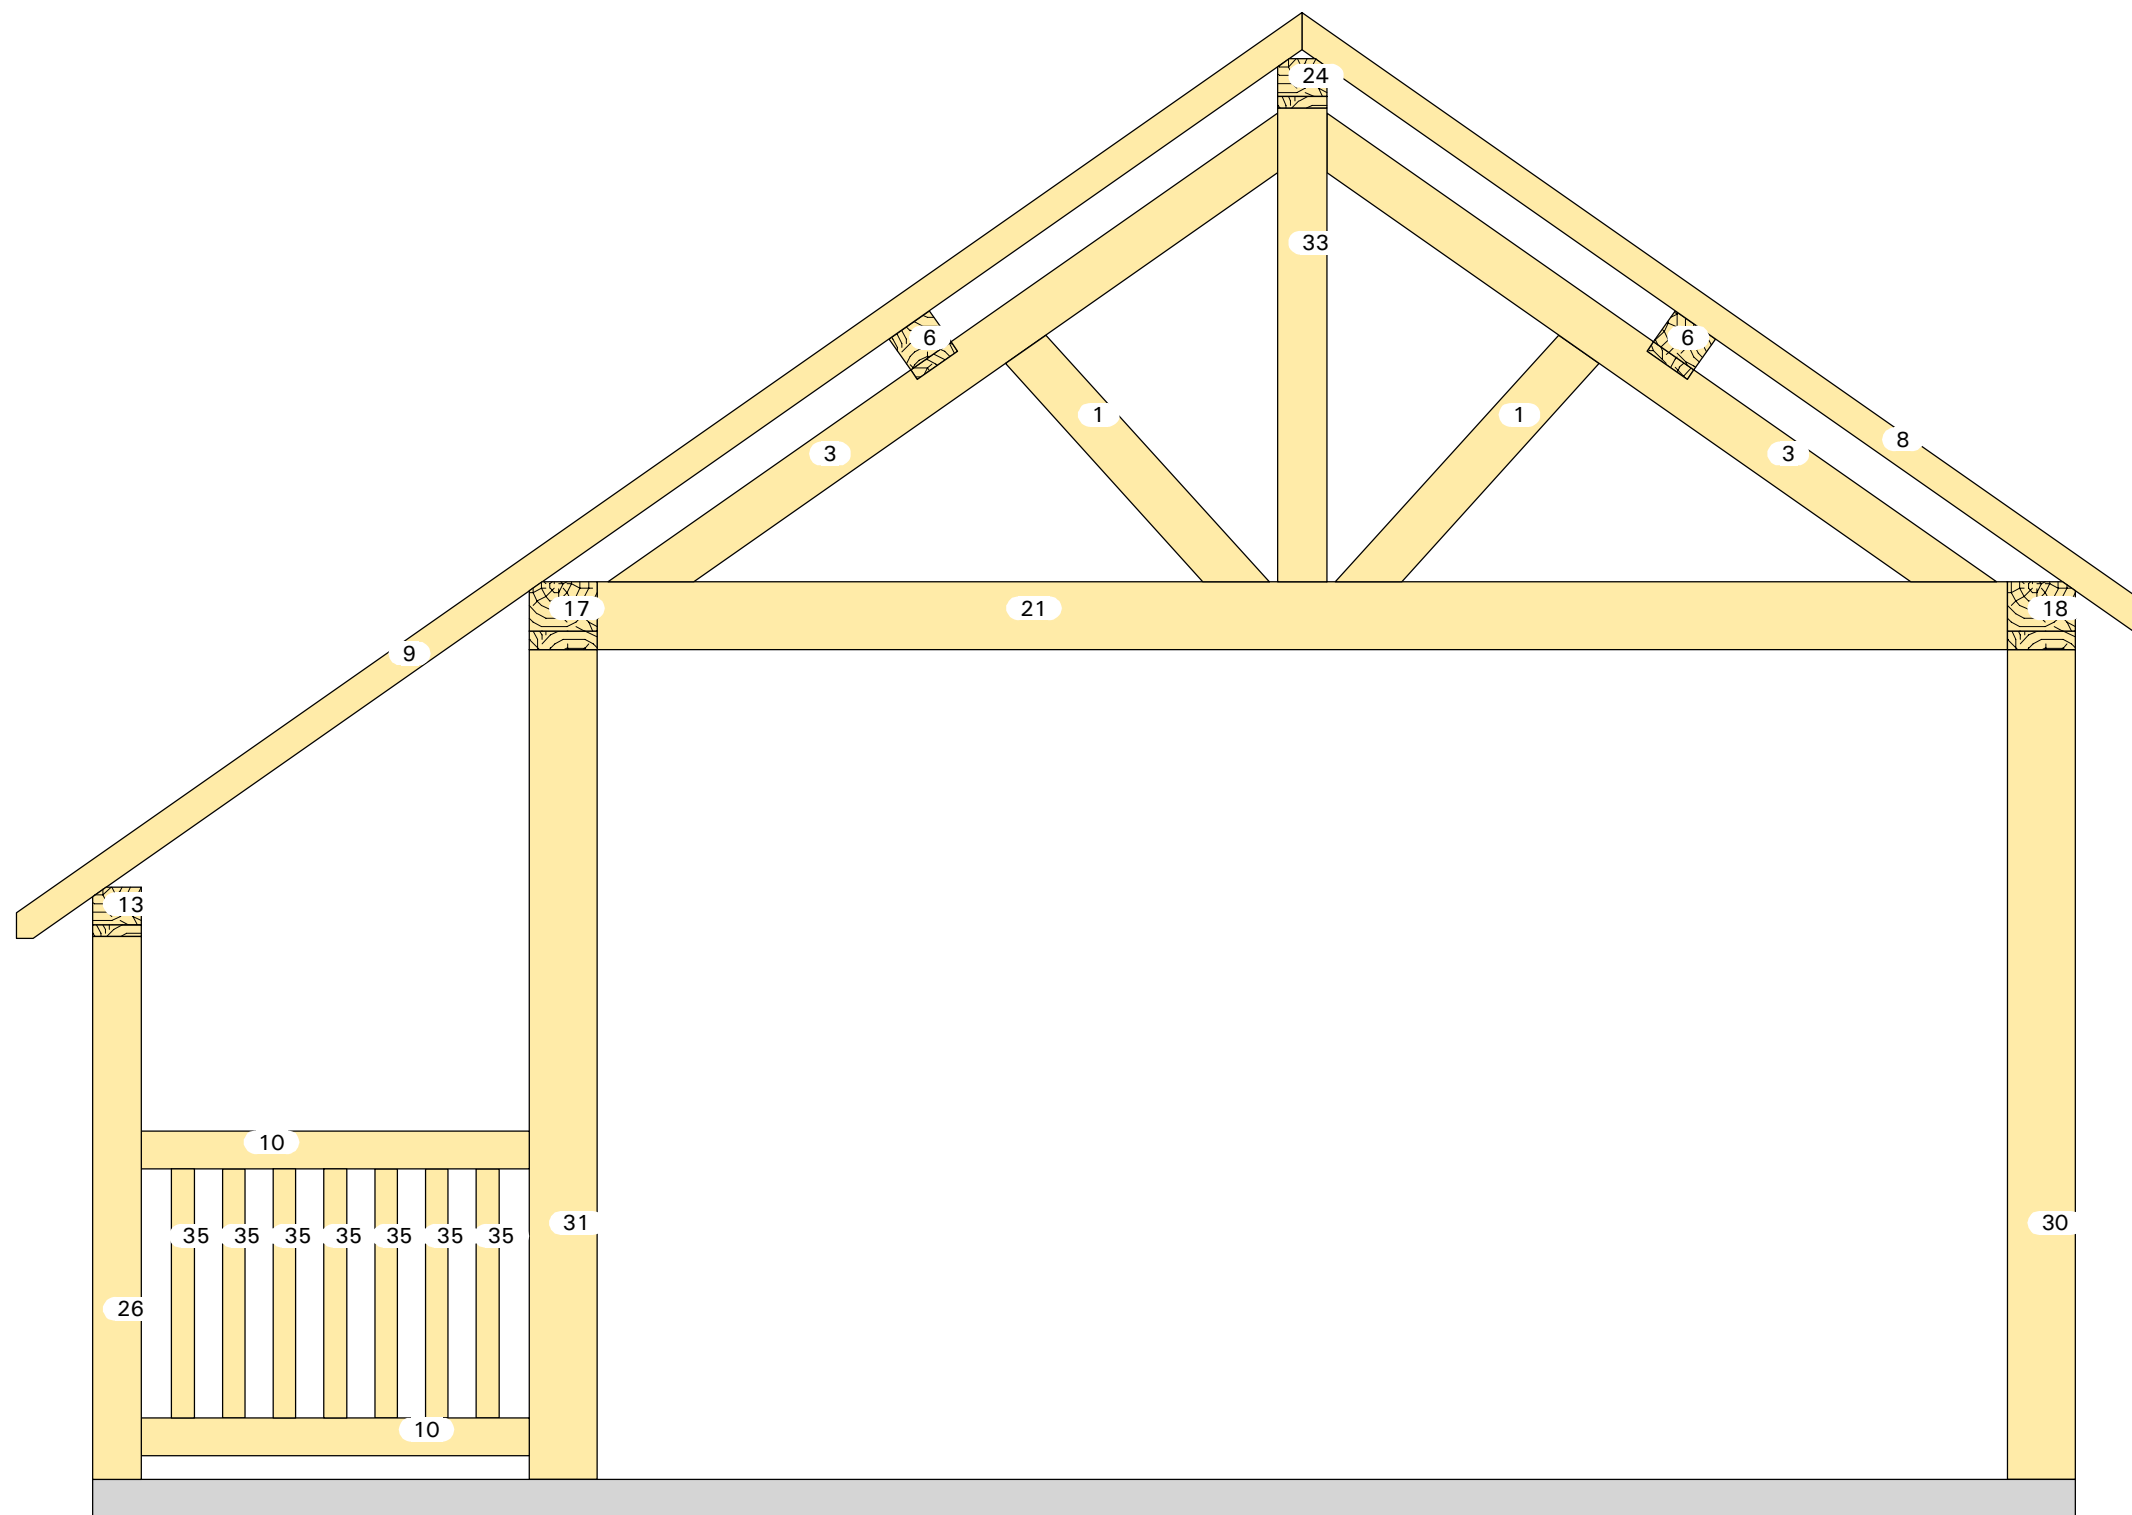


Aanzicht: X'

20-047

Fabrice

8.09mx5.245m

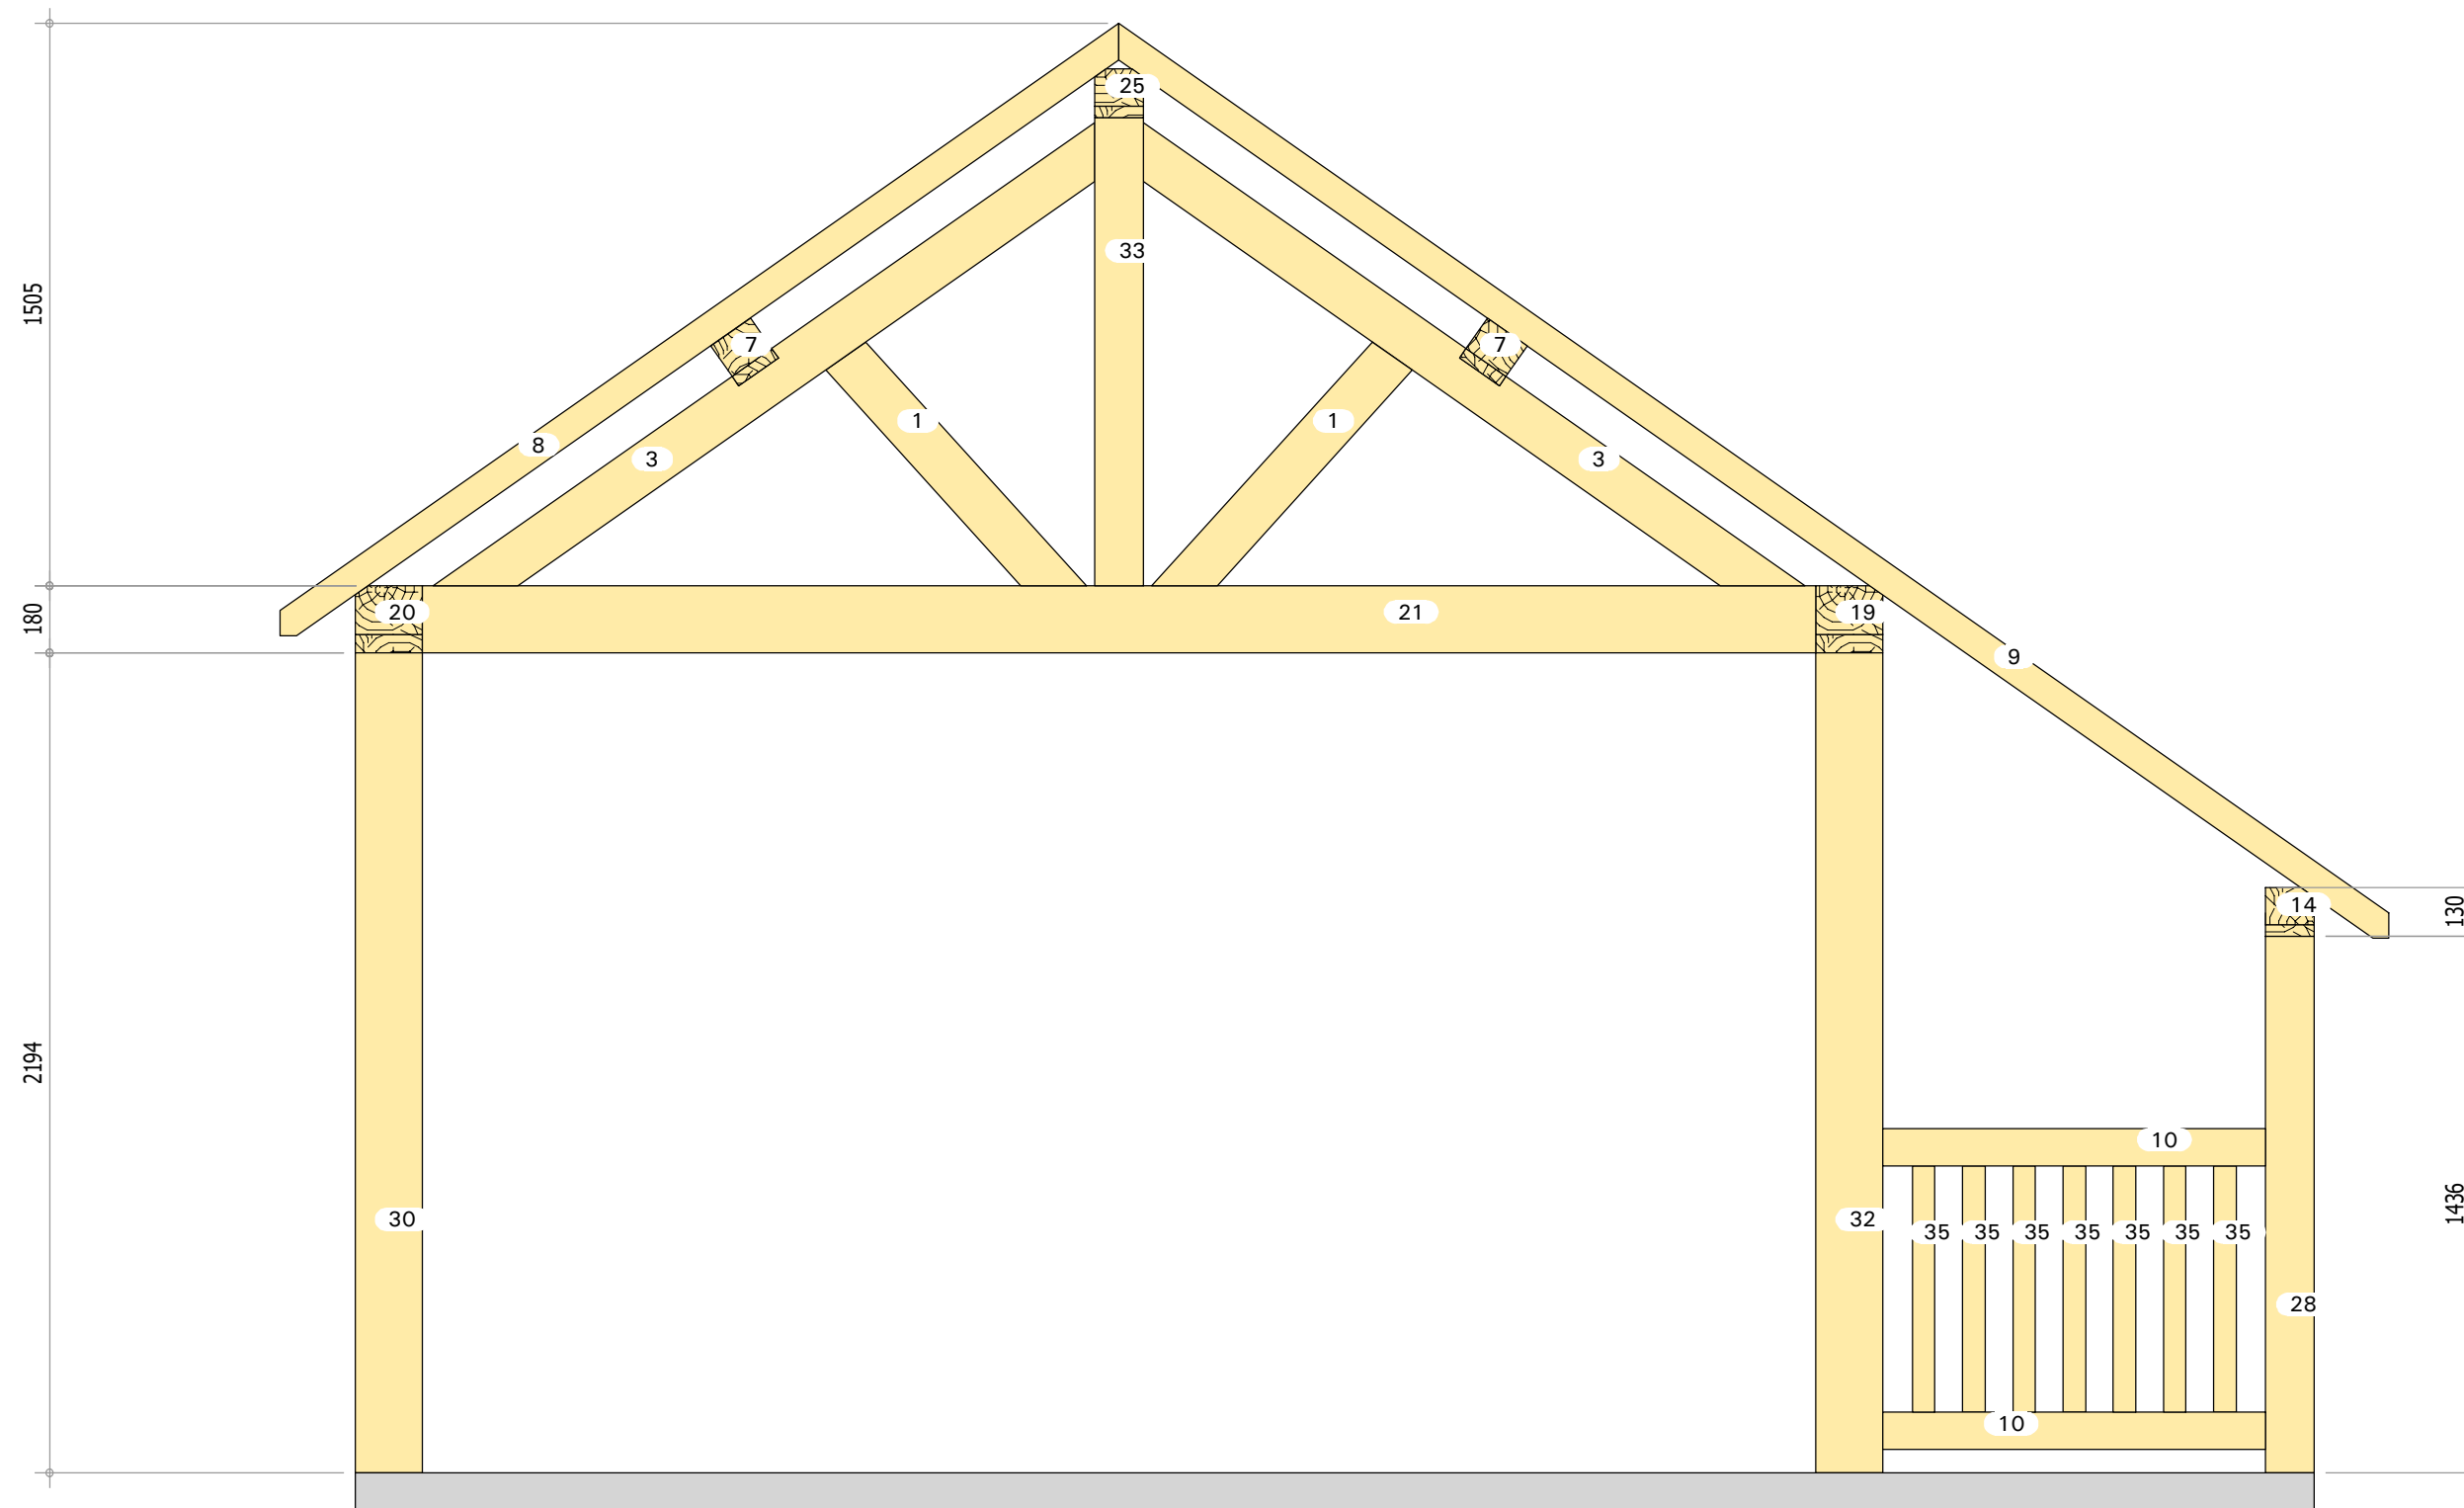


Aanzicht: -X'

20-047

Fabrice

8.09mx5.245m

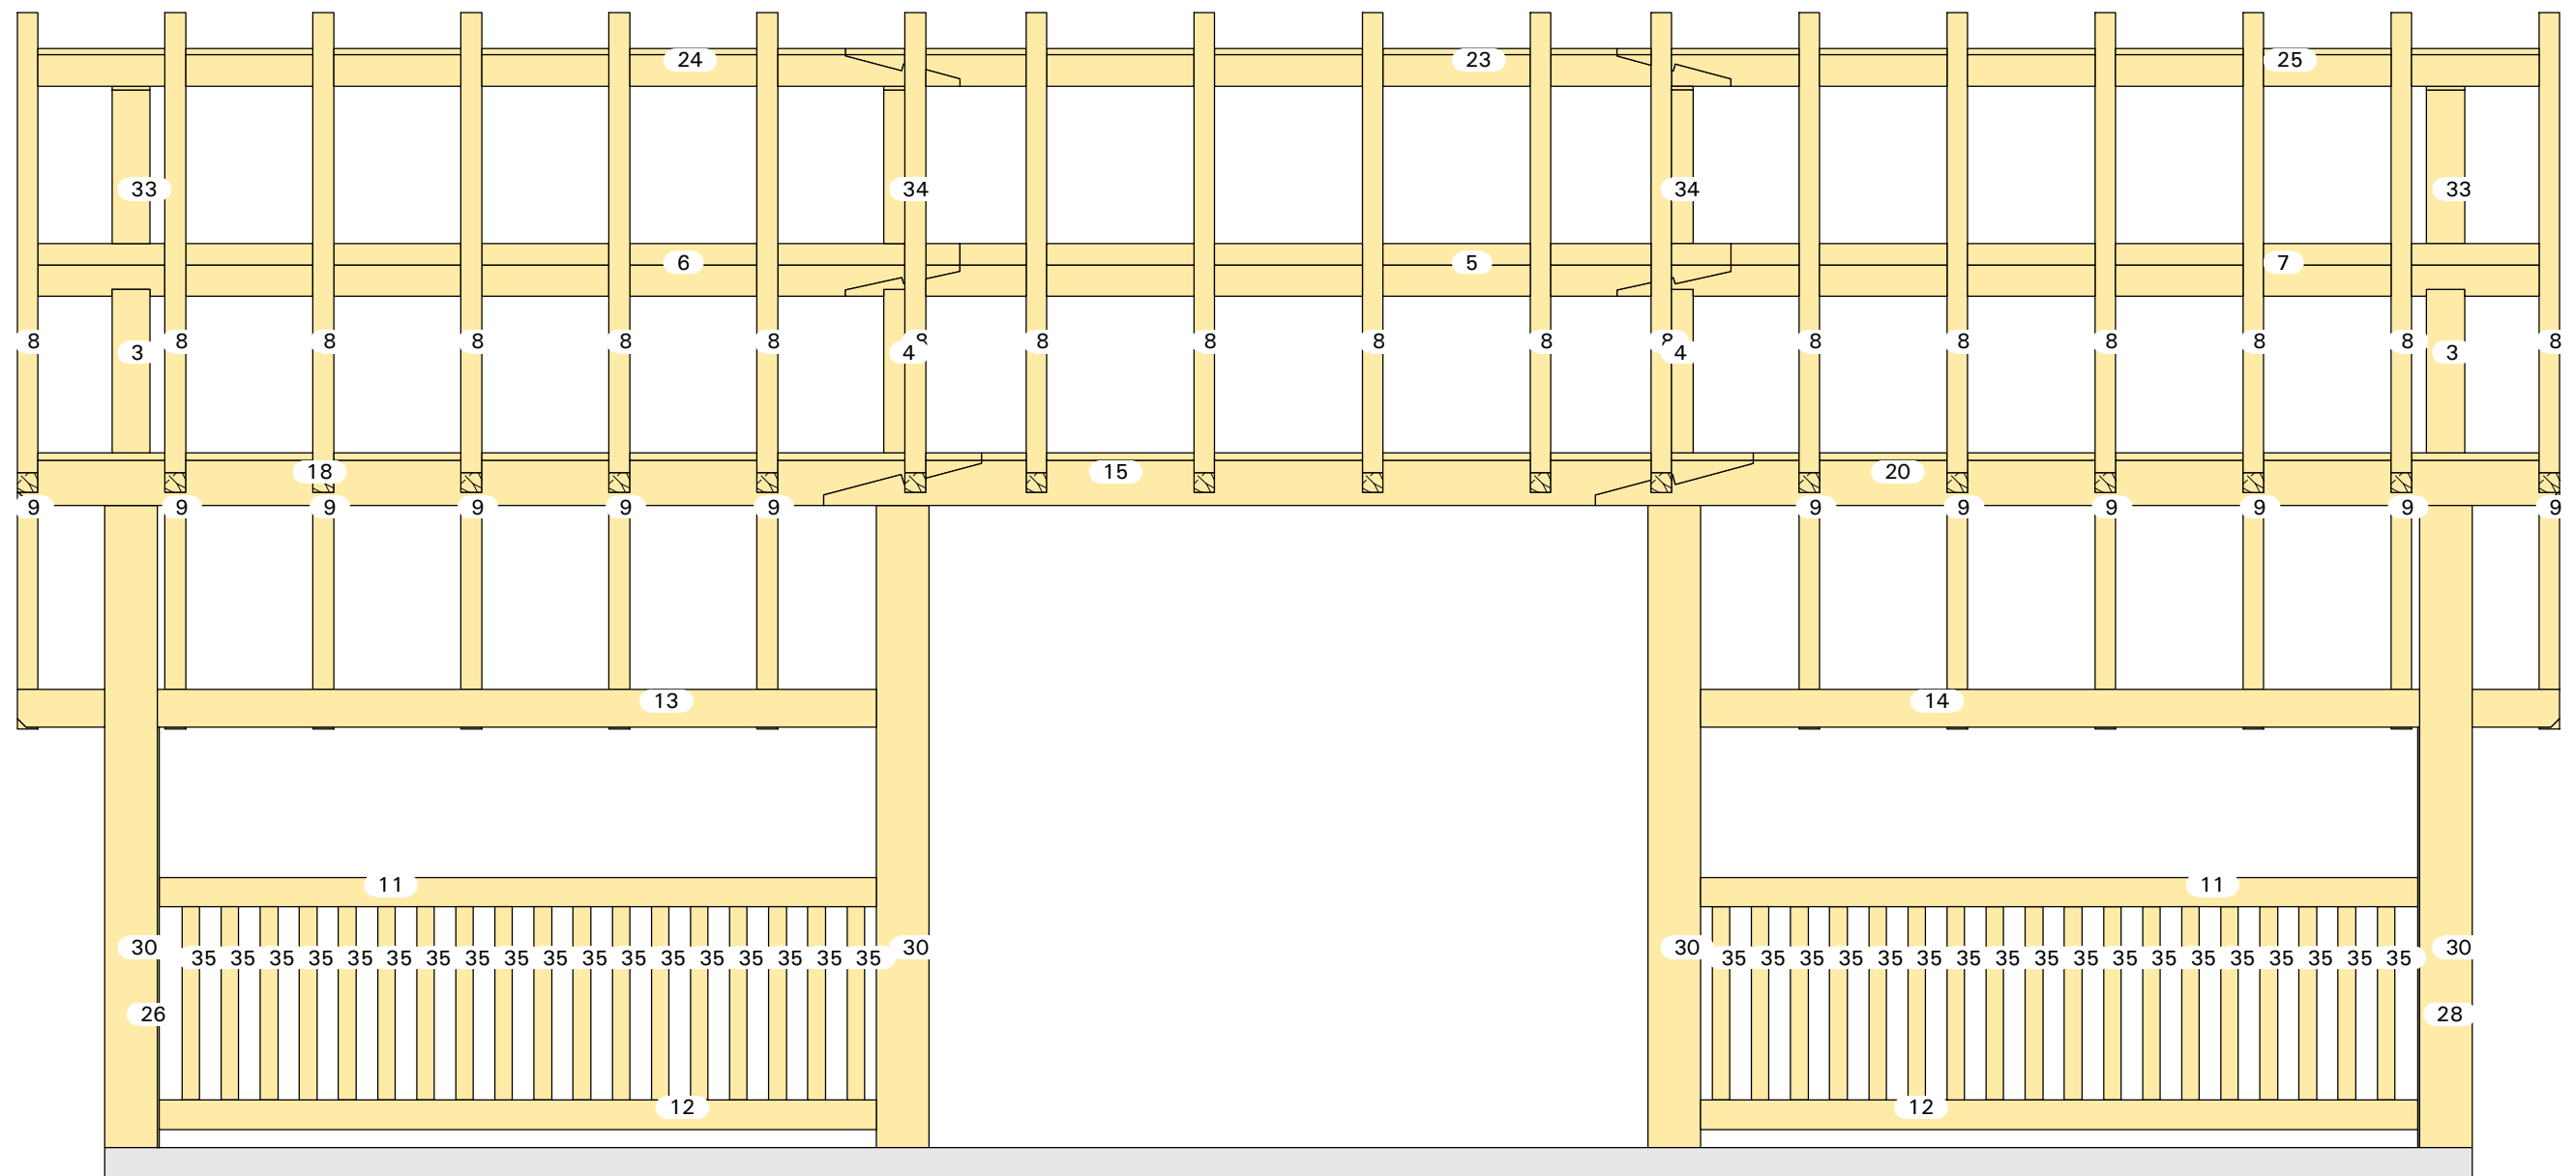


Aanzicht: Y'

20-047

Fabrice

8.09mx5.245m

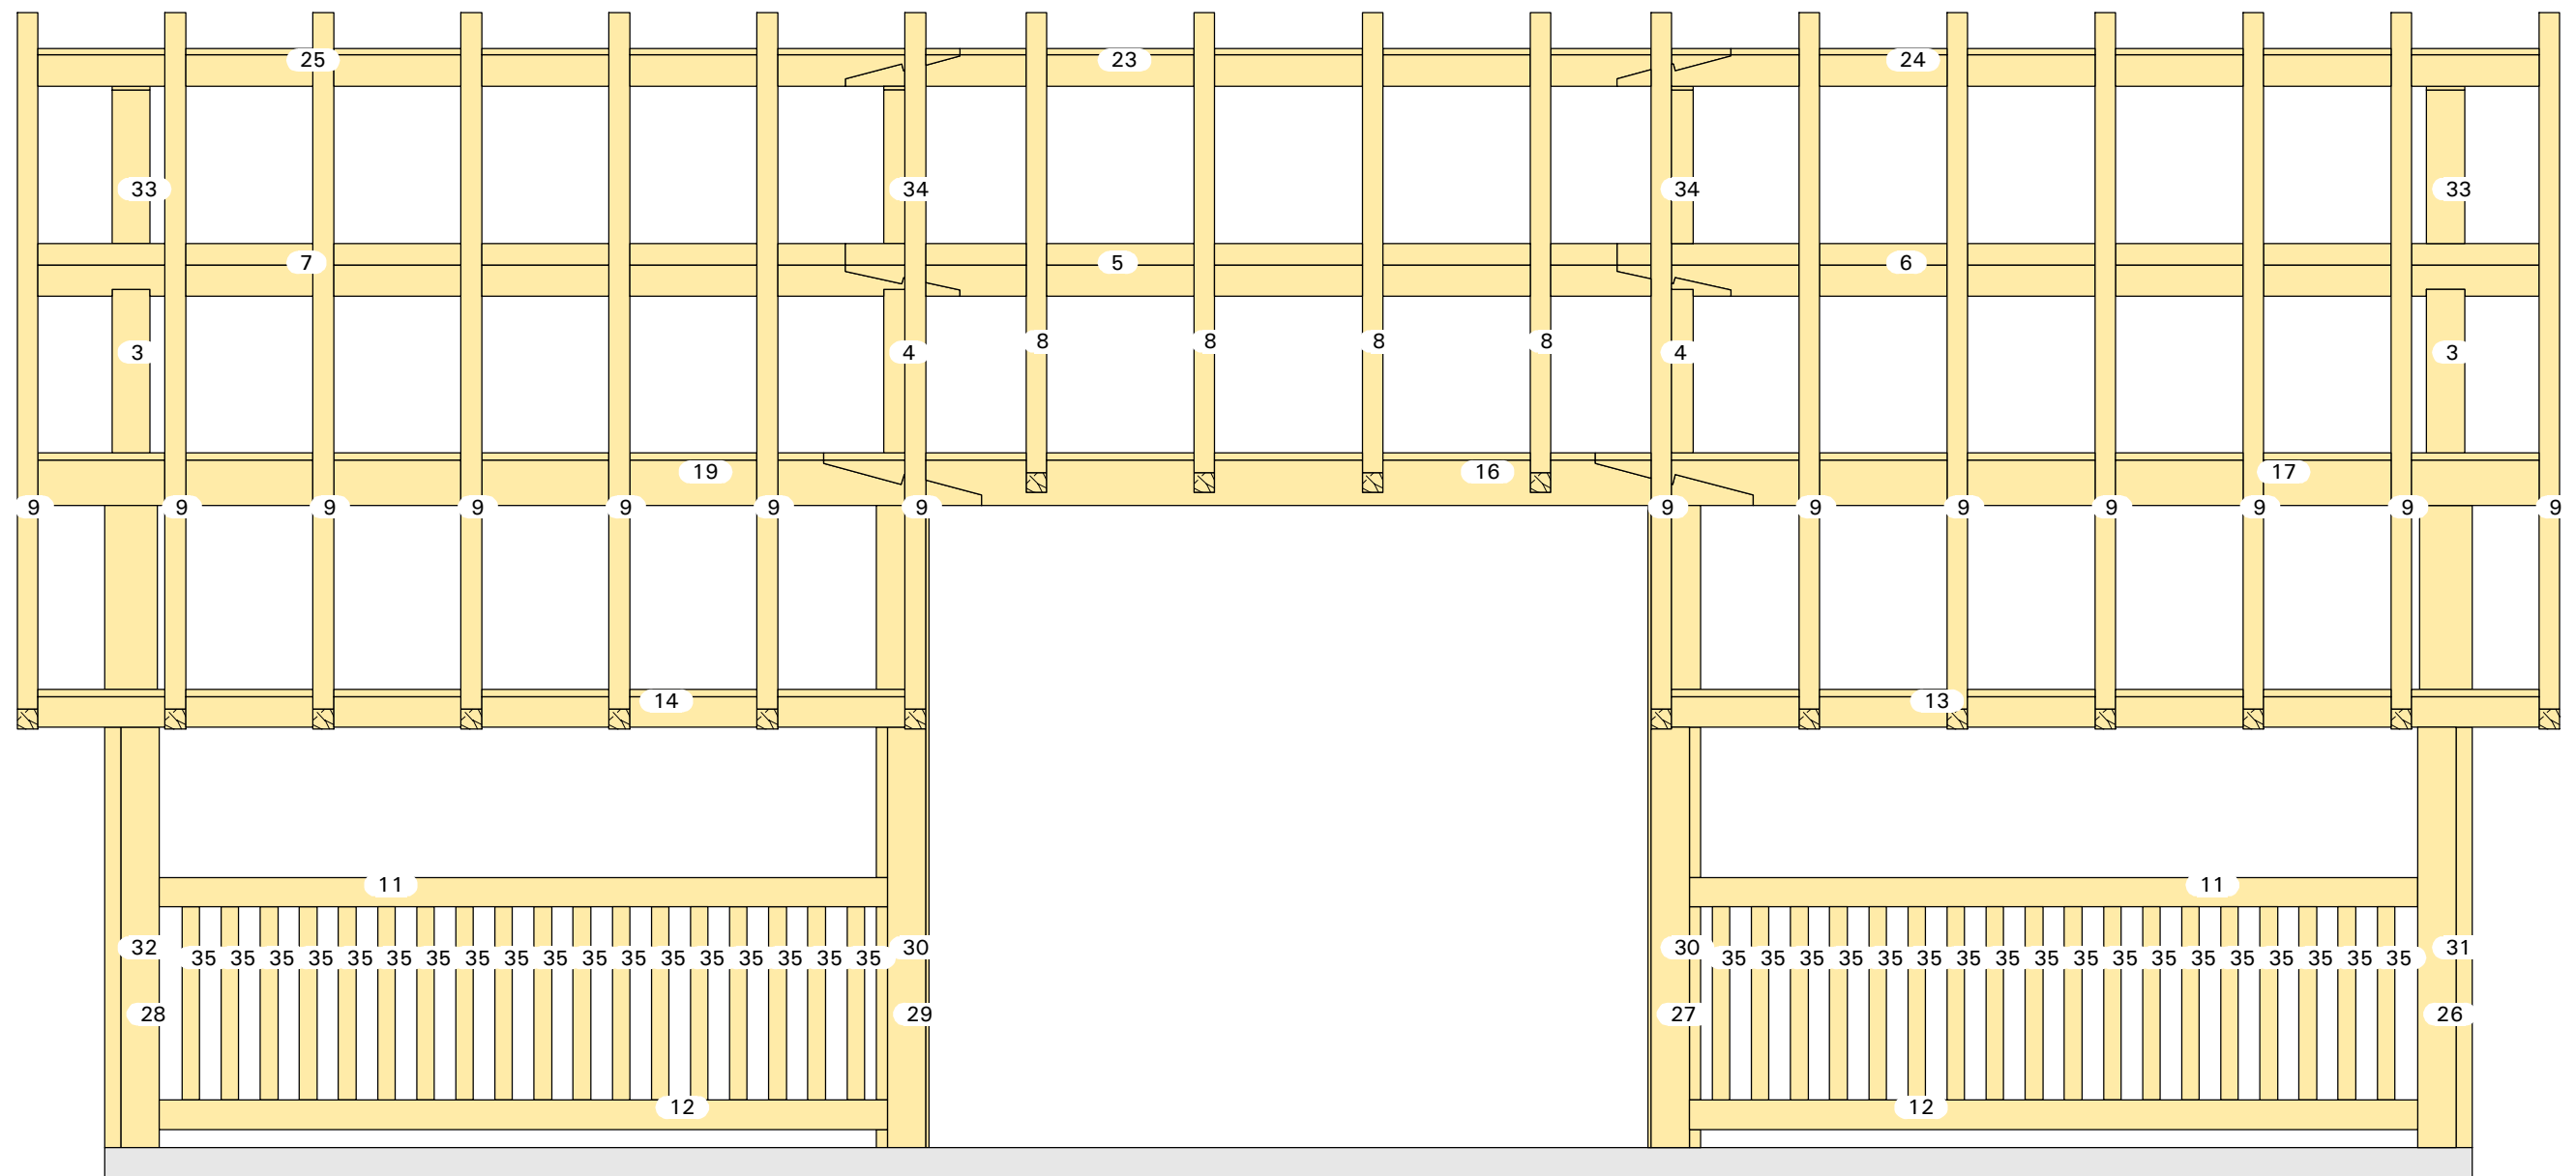


Aanzicht: -Y'

20-047

Fabrice

8.09mx5.245m



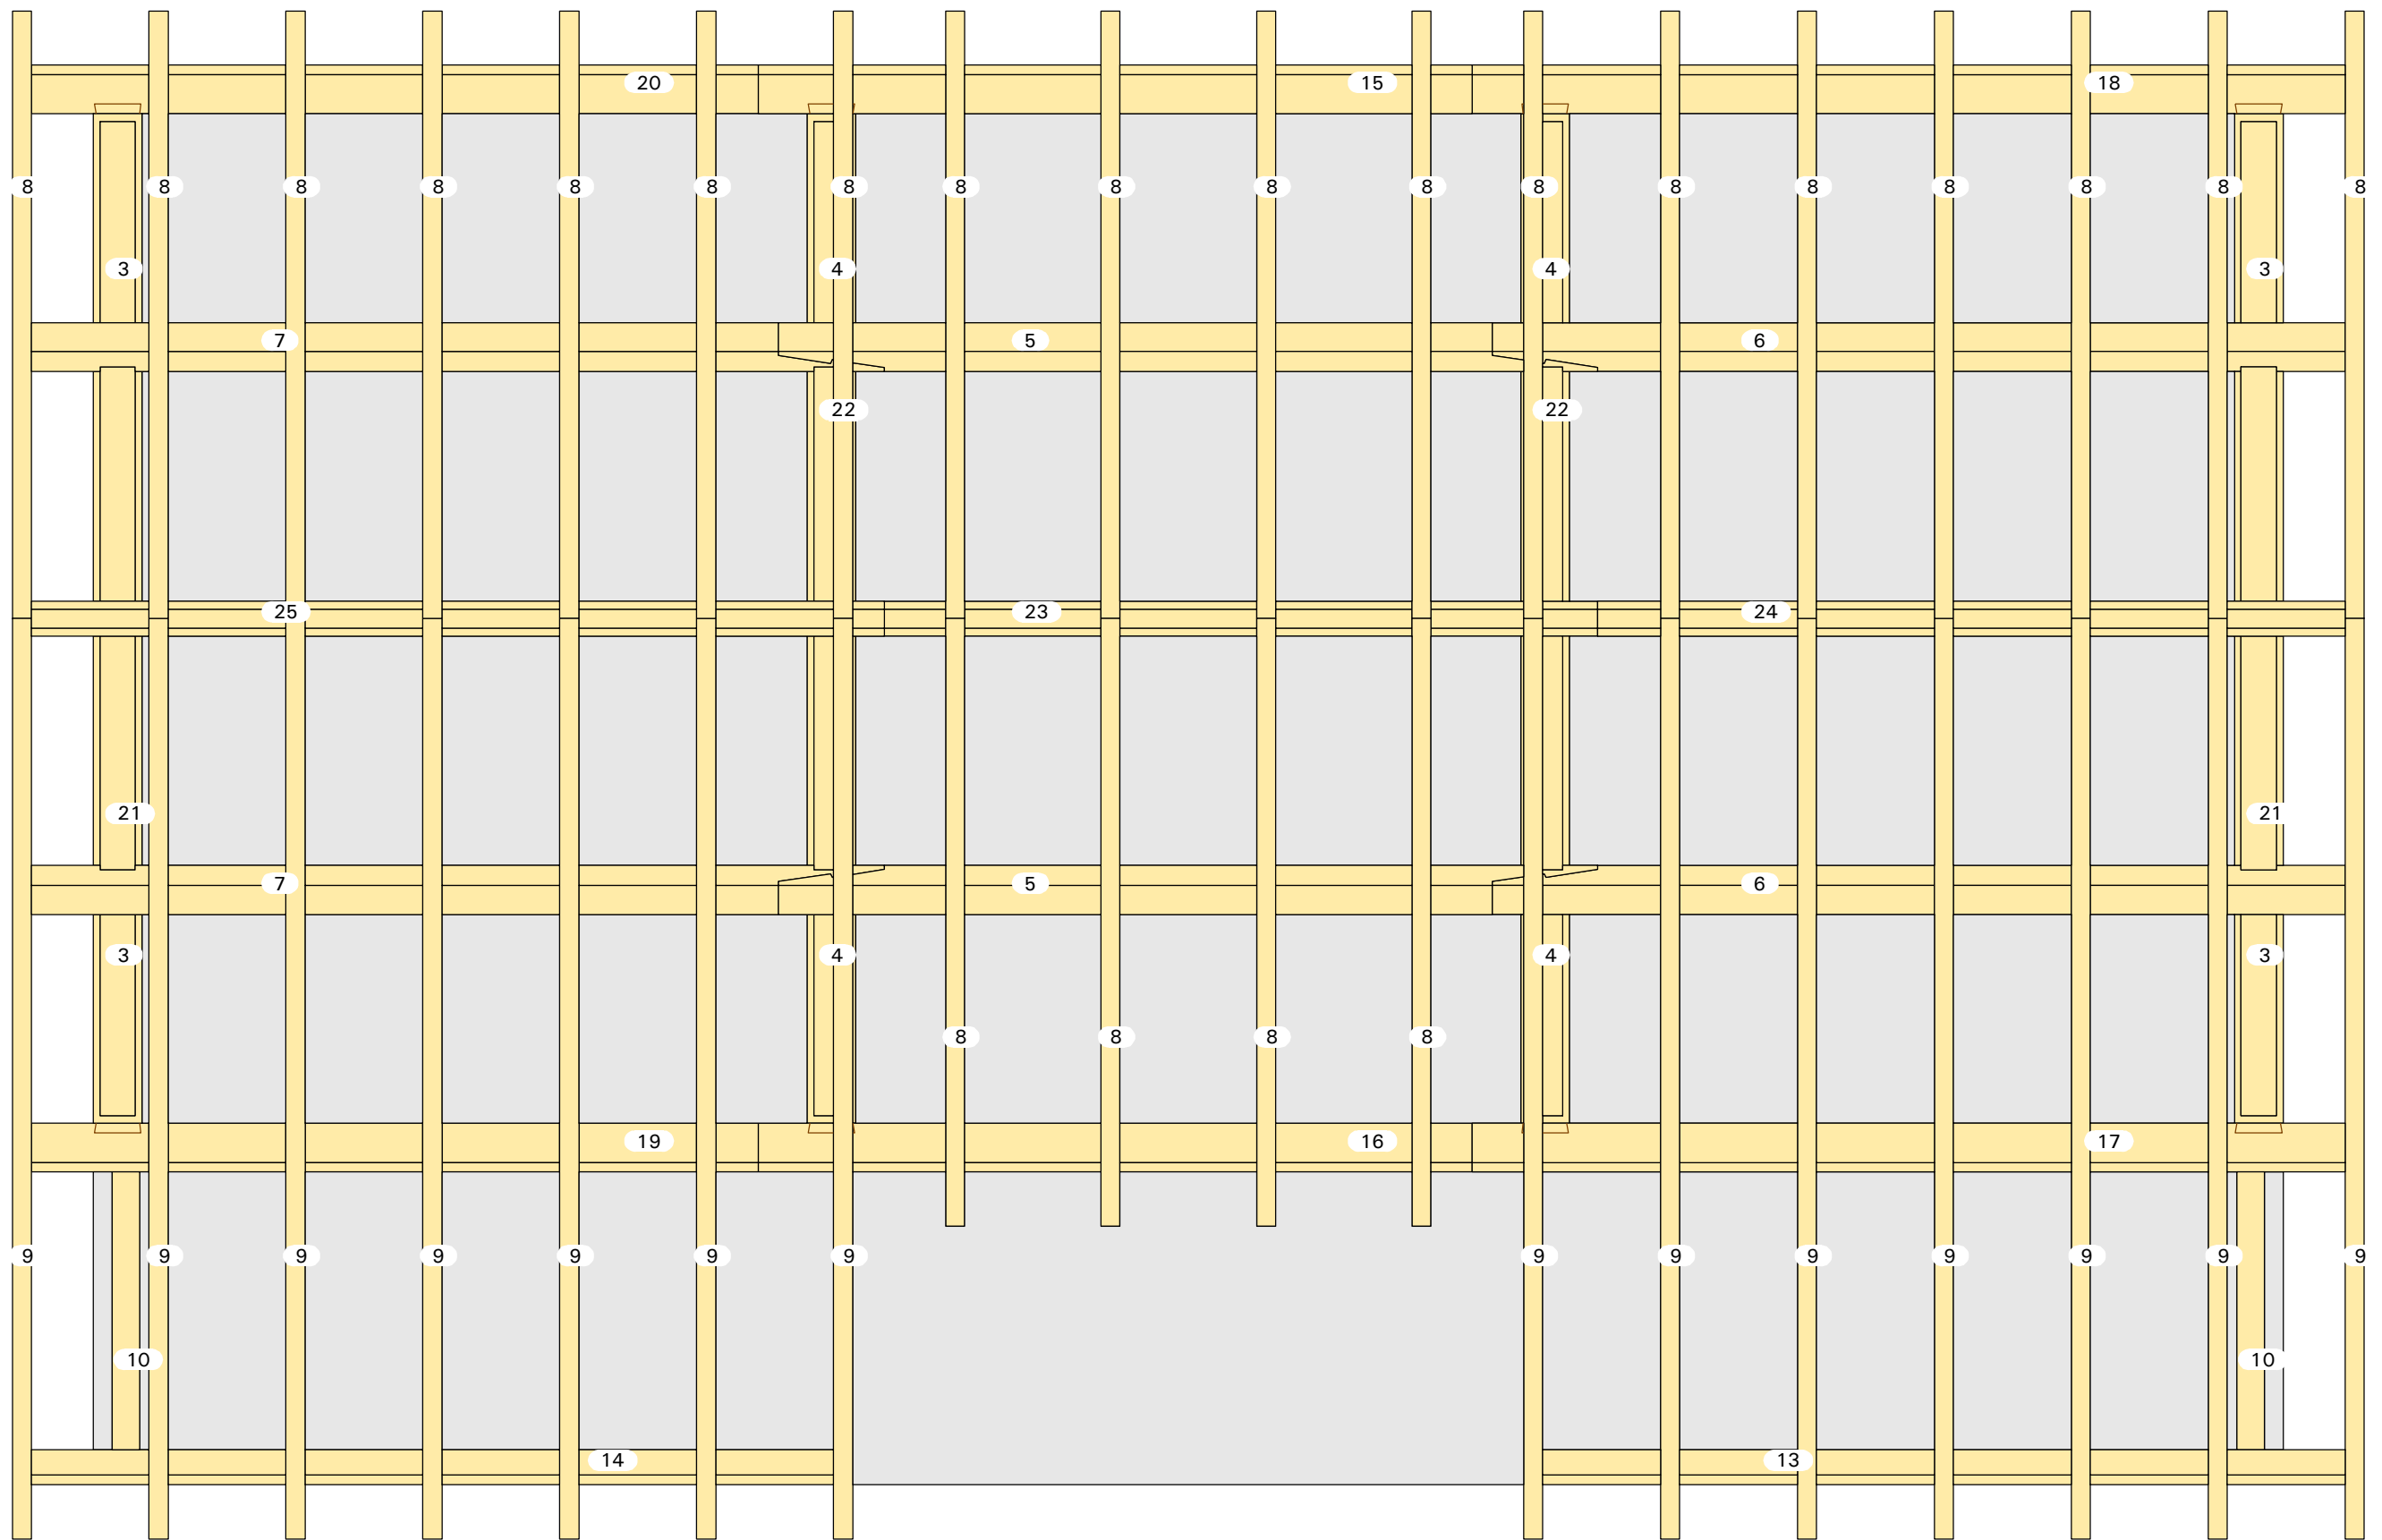


Aanzicht: Z'

20-047

Fabrice

8.09mx5.245m

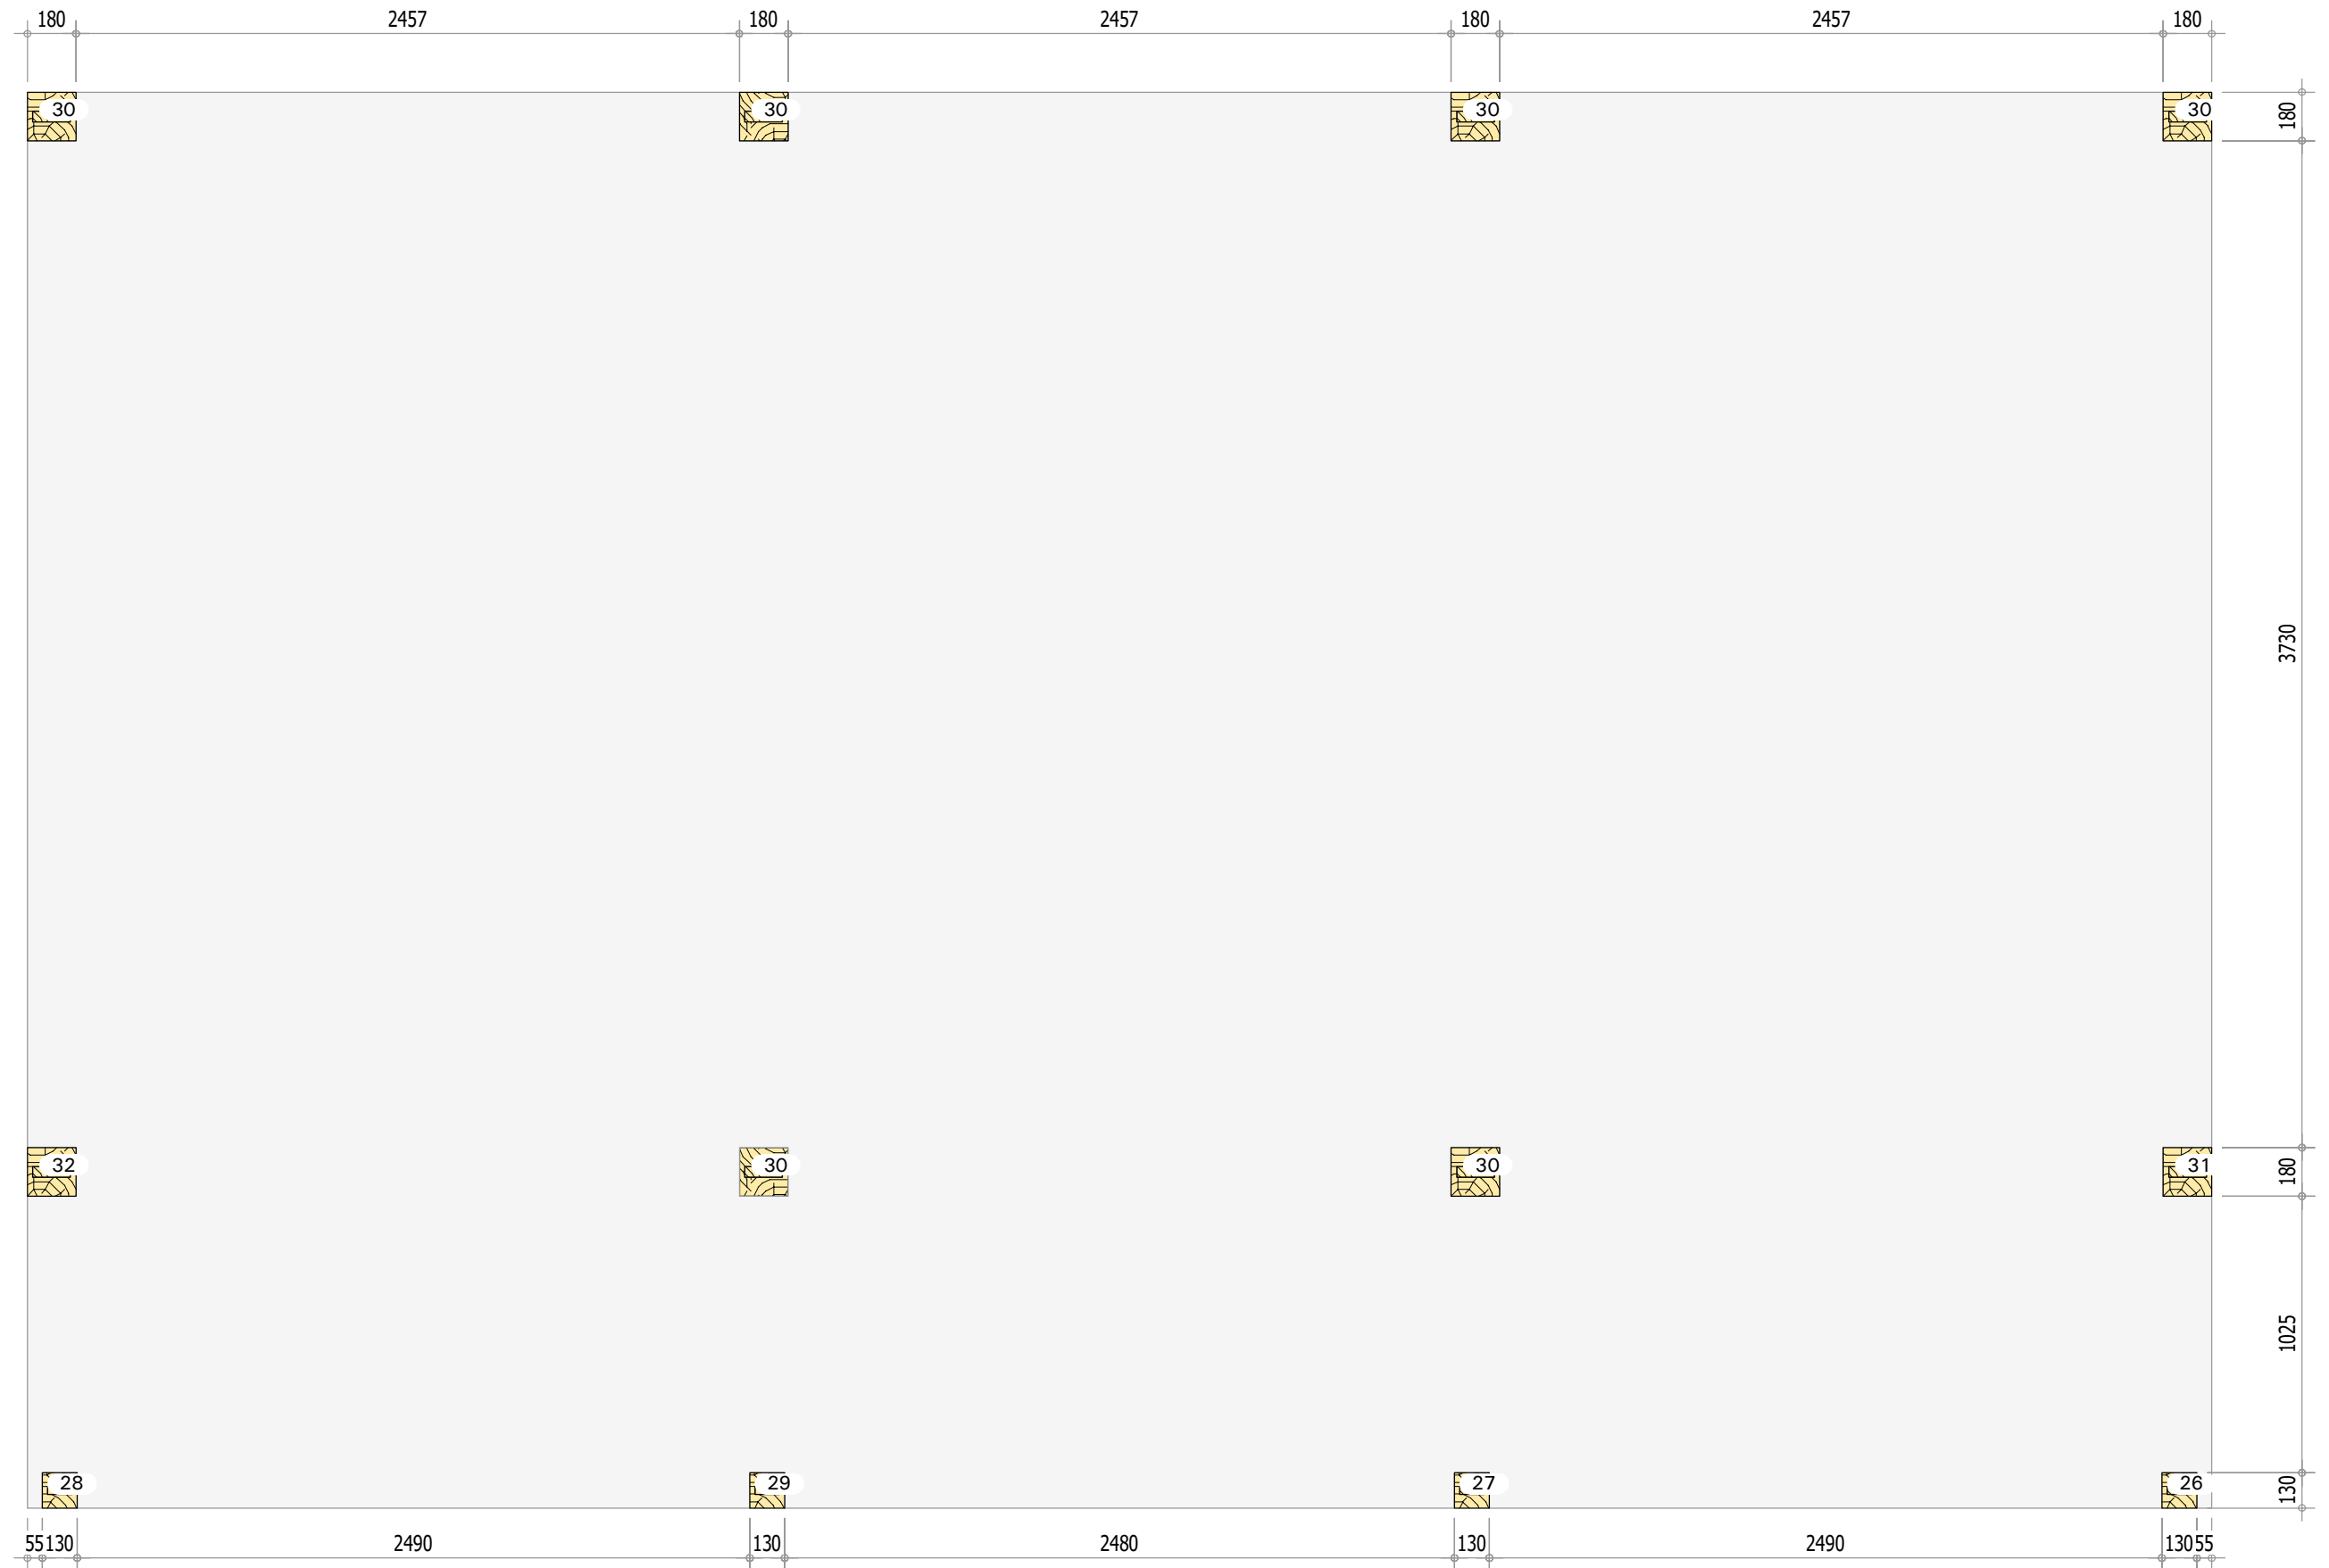

Aanzicht: Plan view

20-047

Fabrice

8.09mx5.245m