


Aanzicht: Standard Axo 2'

20-063

Rock

8mx6m

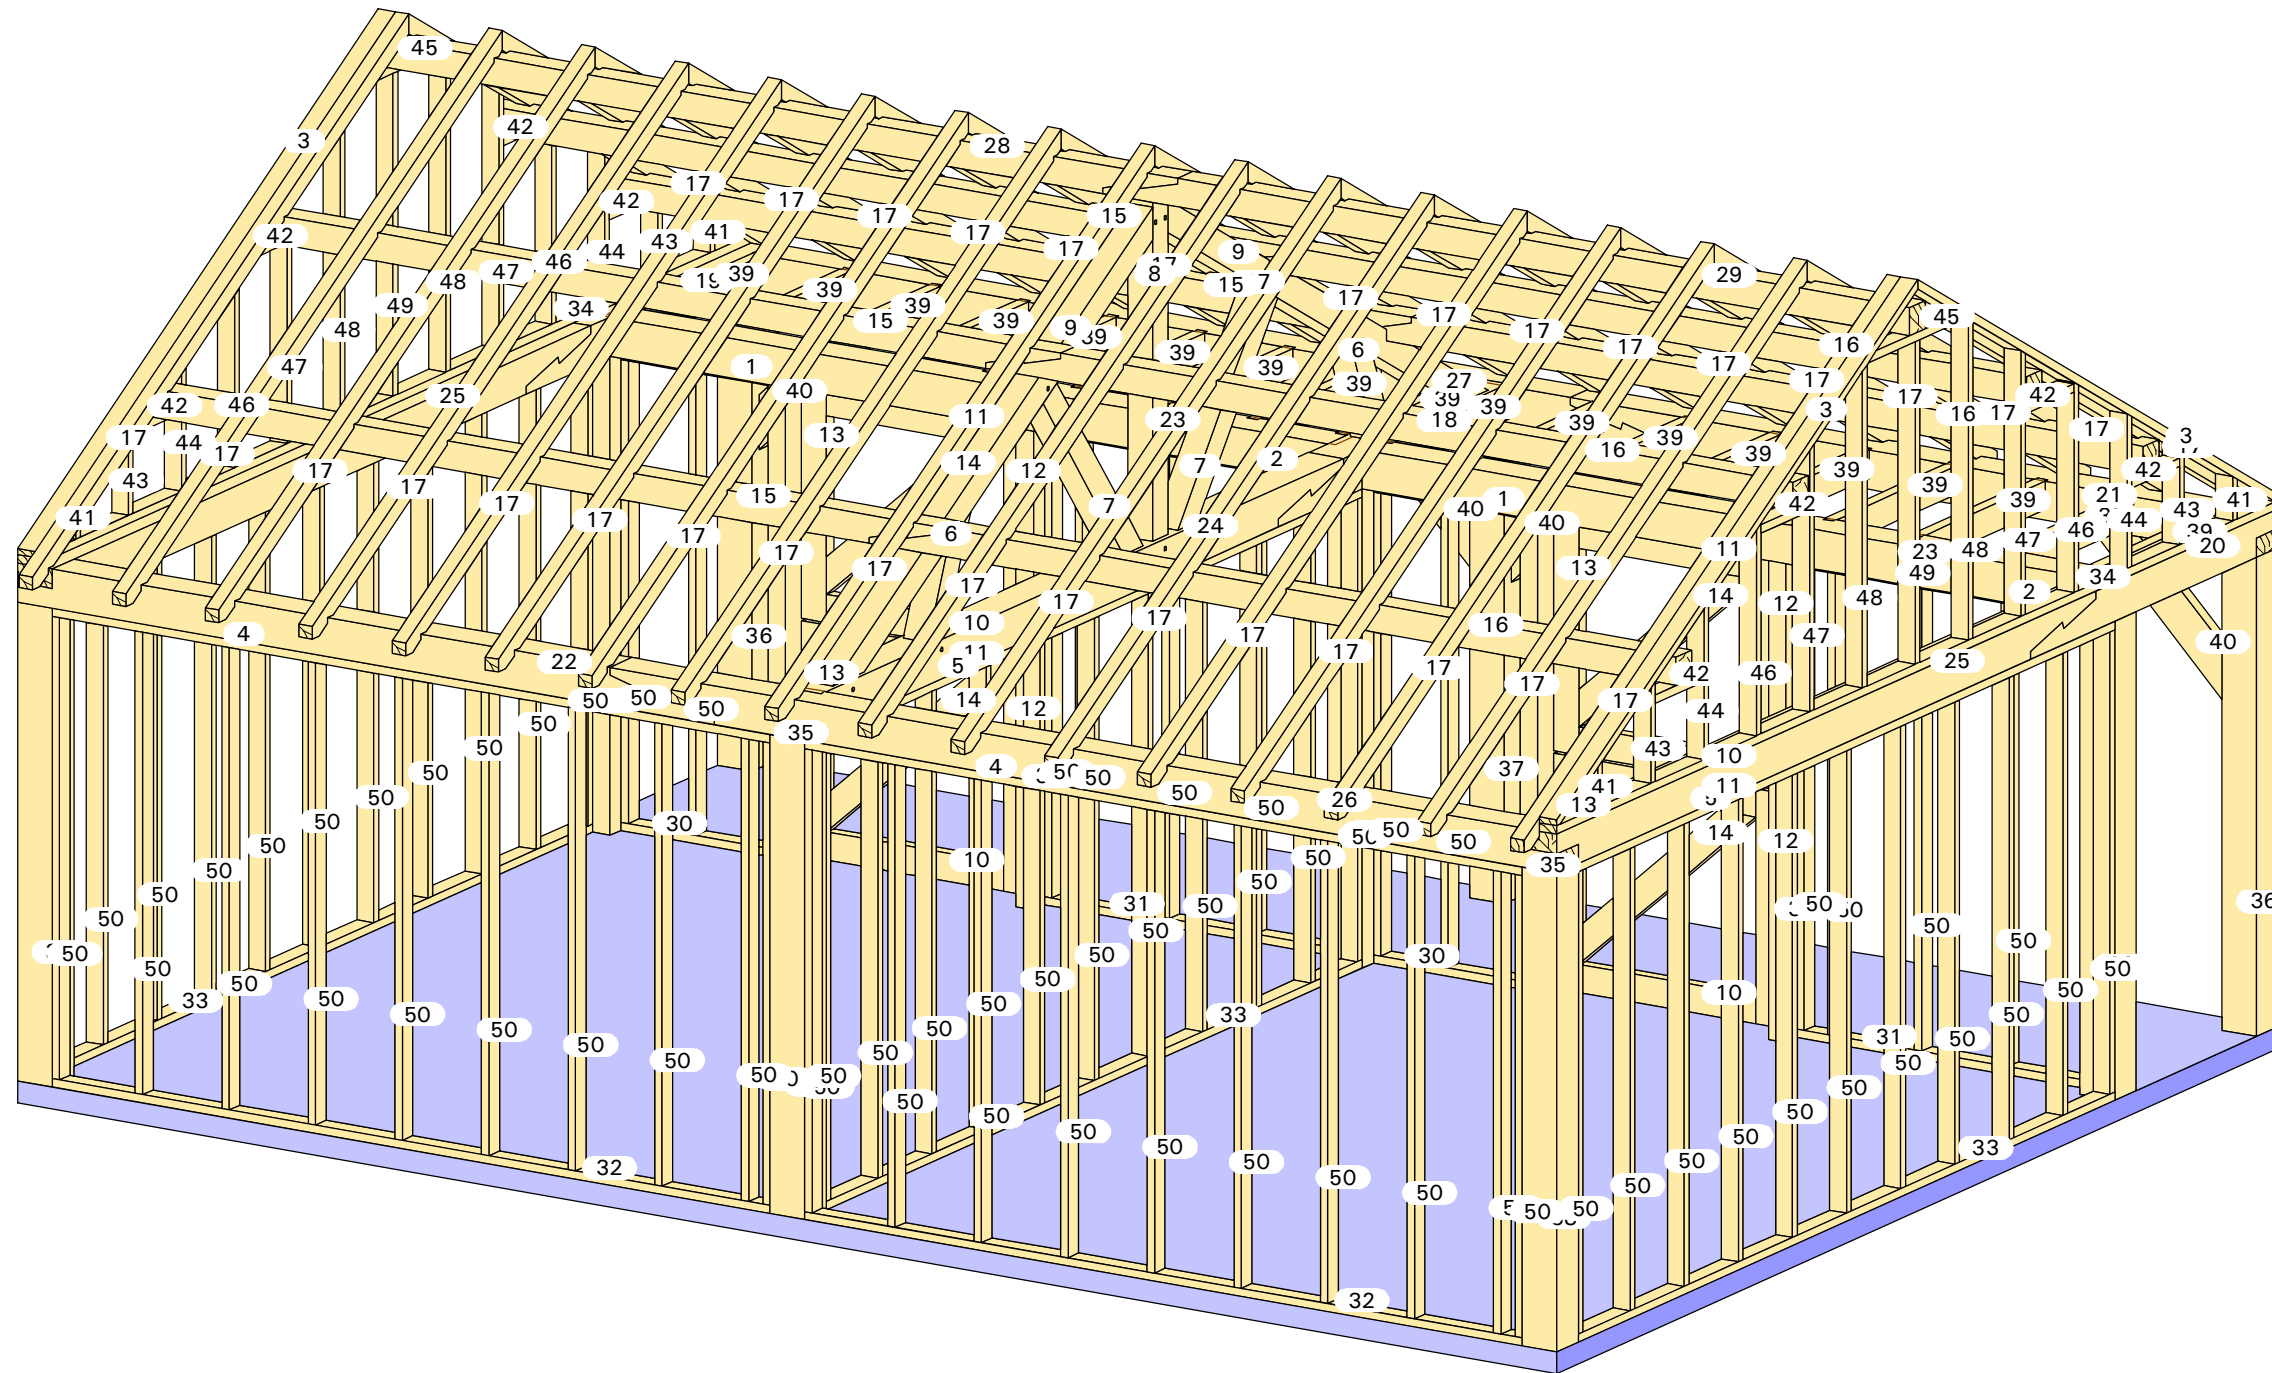


Aanzicht: Standard Axo 3'

20-063

Rock

8mx6m

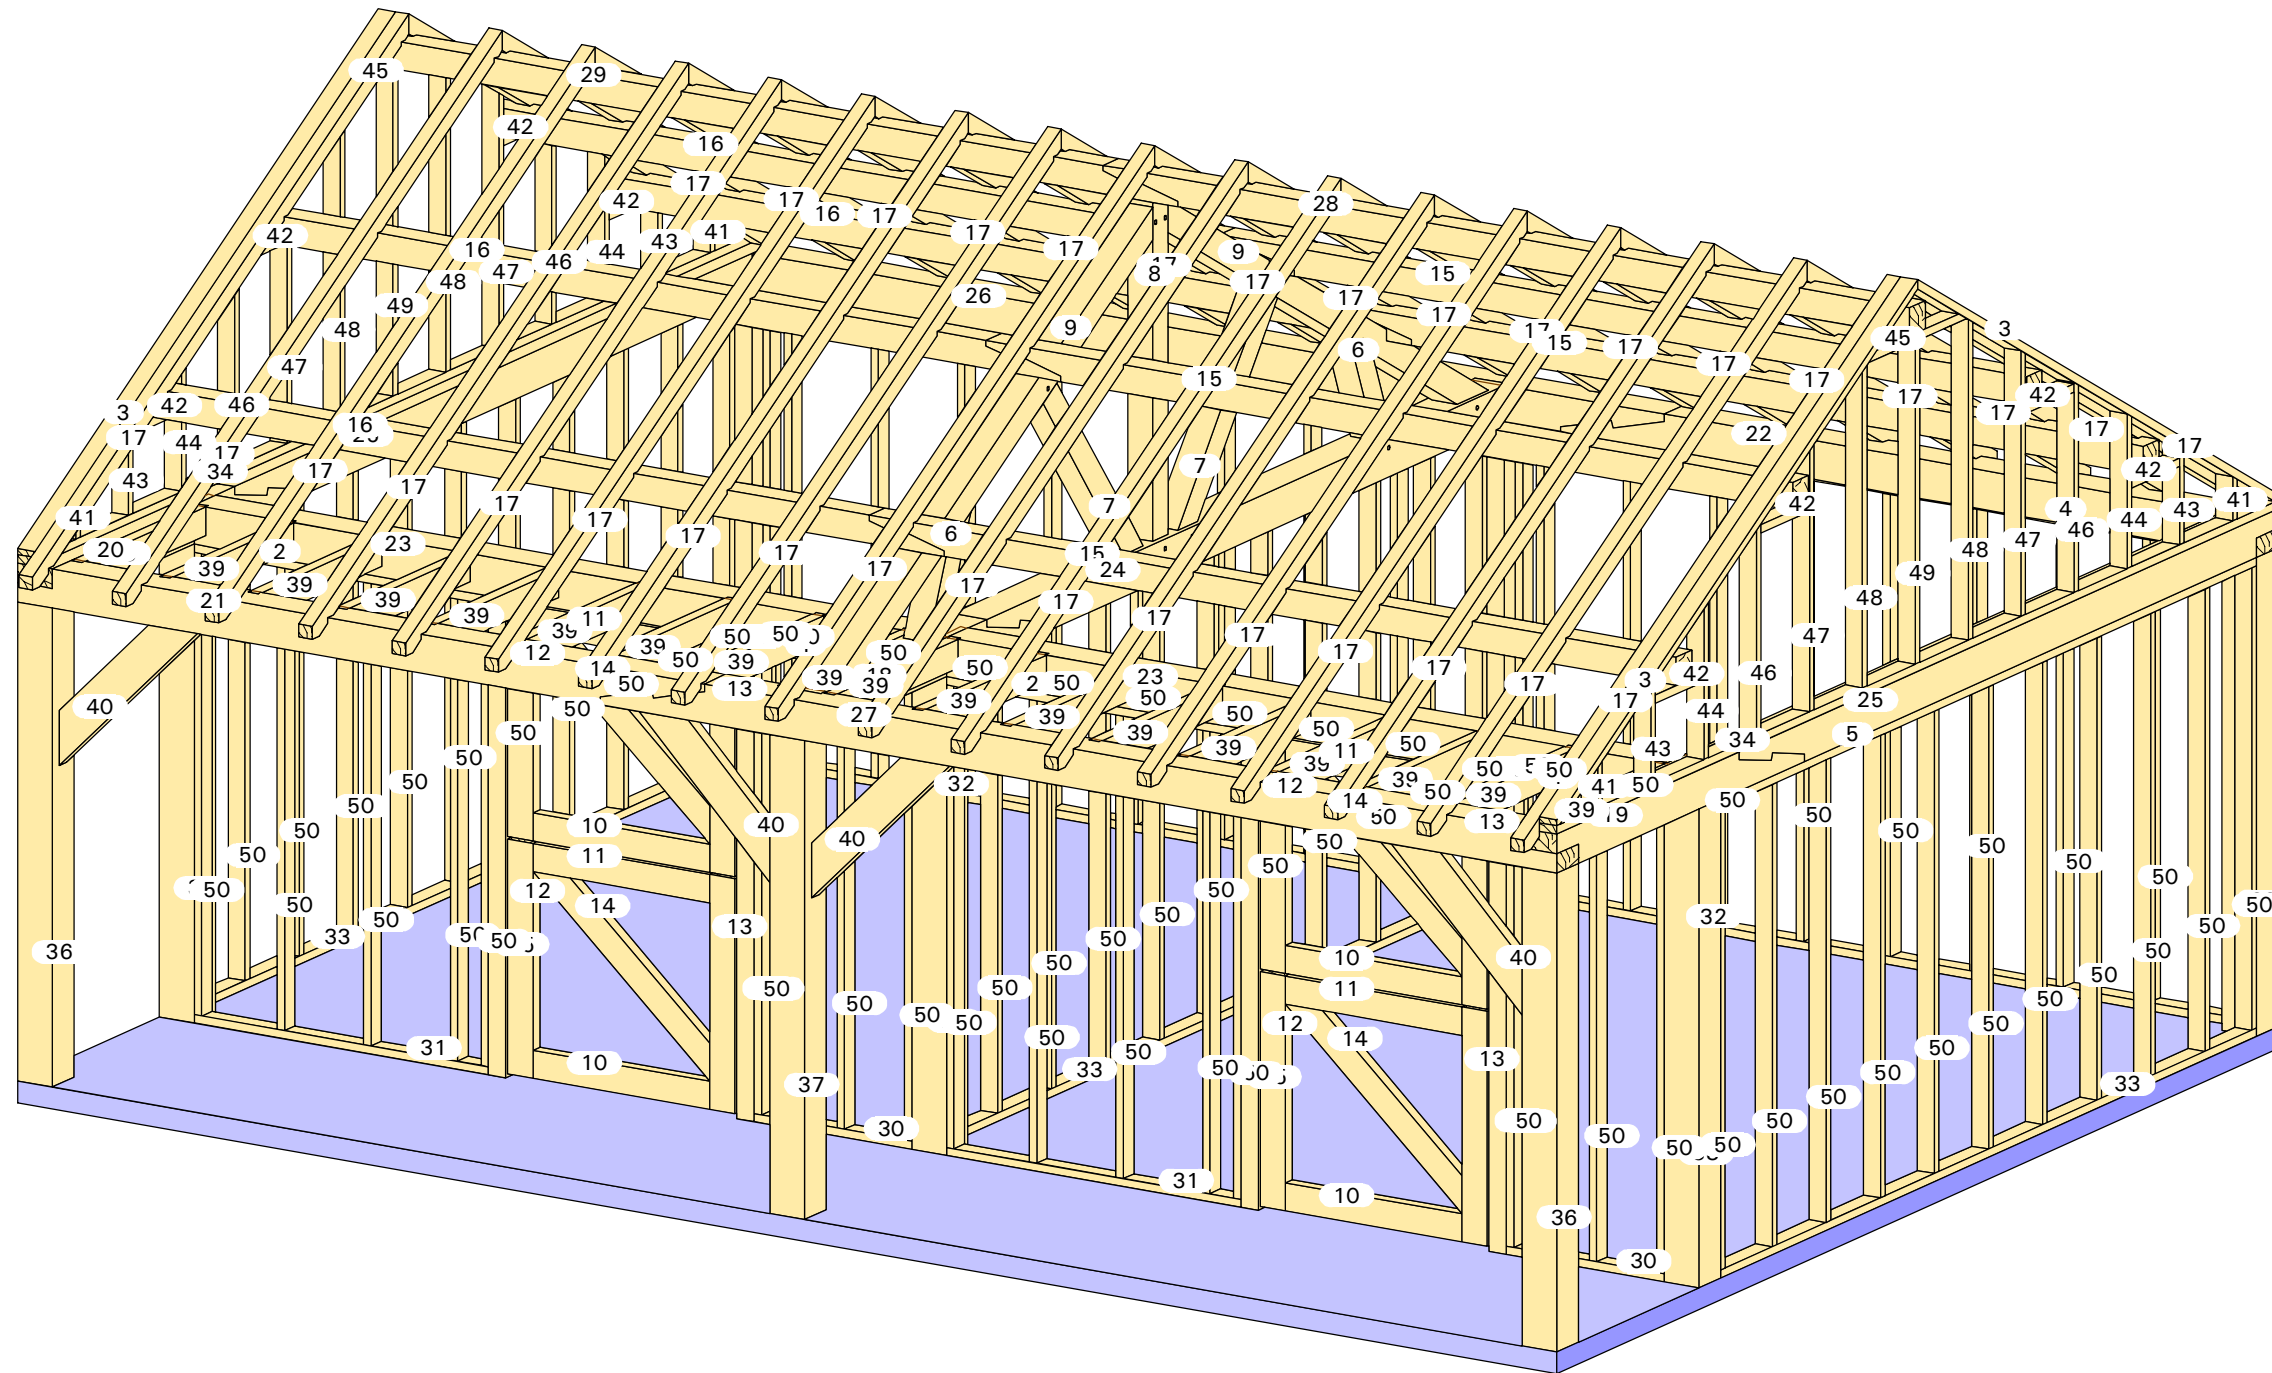


Aanzicht: Standard Axo'

20-063

Rock

8mx6m

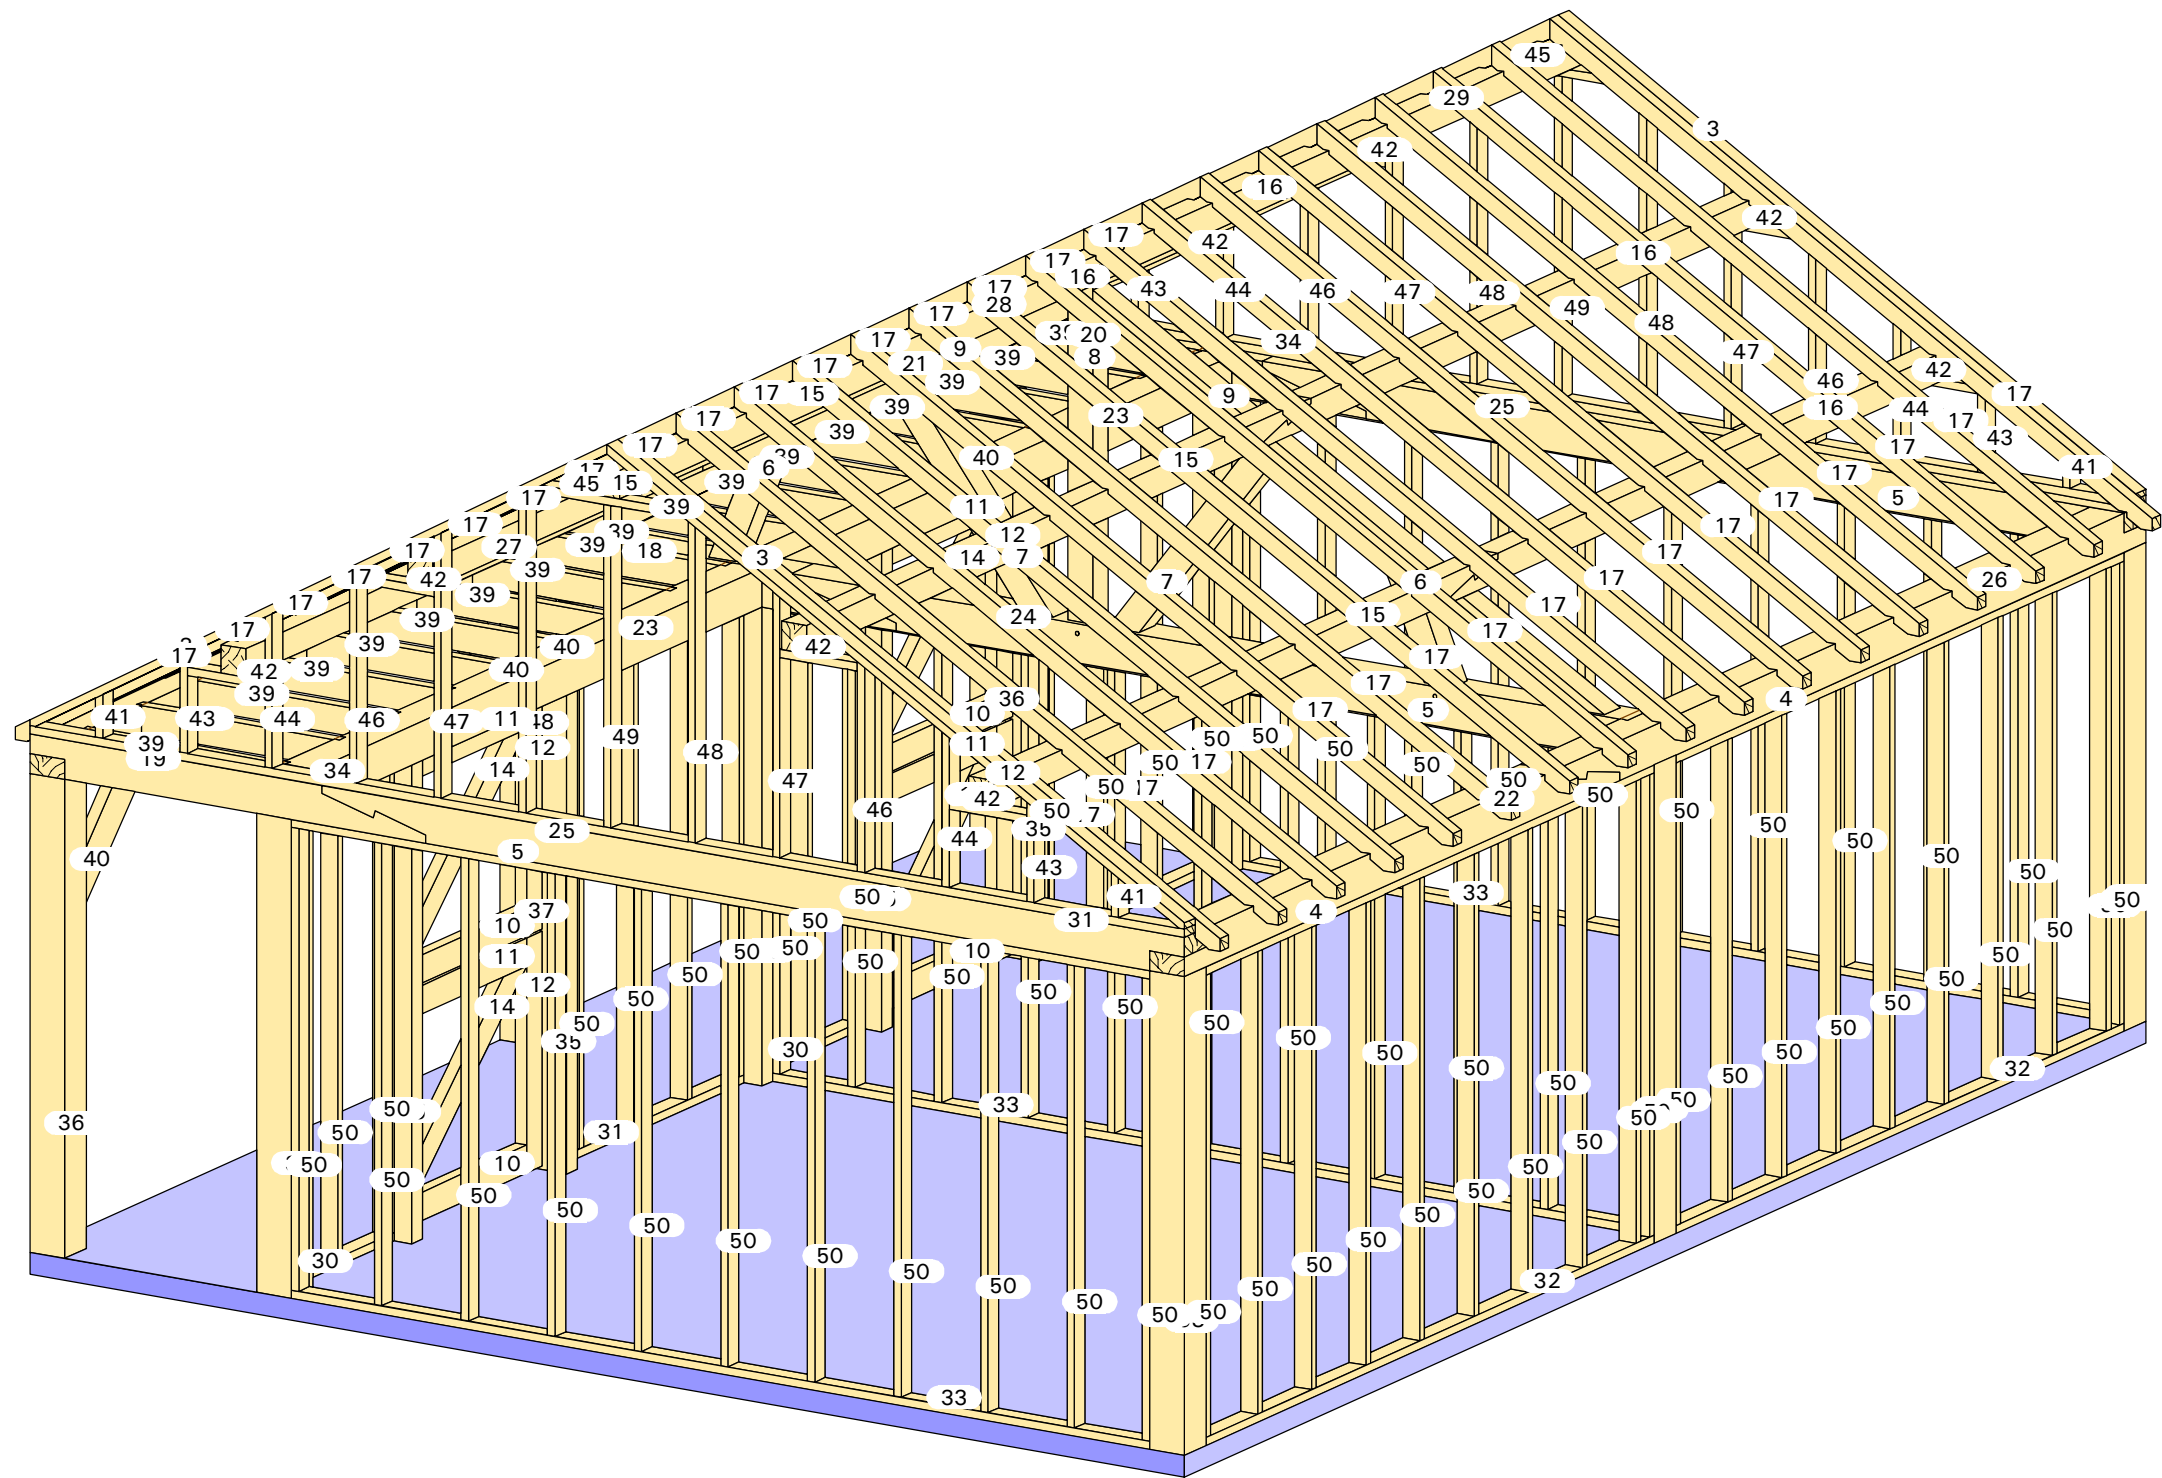


Aanzicht: Standard Axo 4'

20-063

Rock

8mx6m

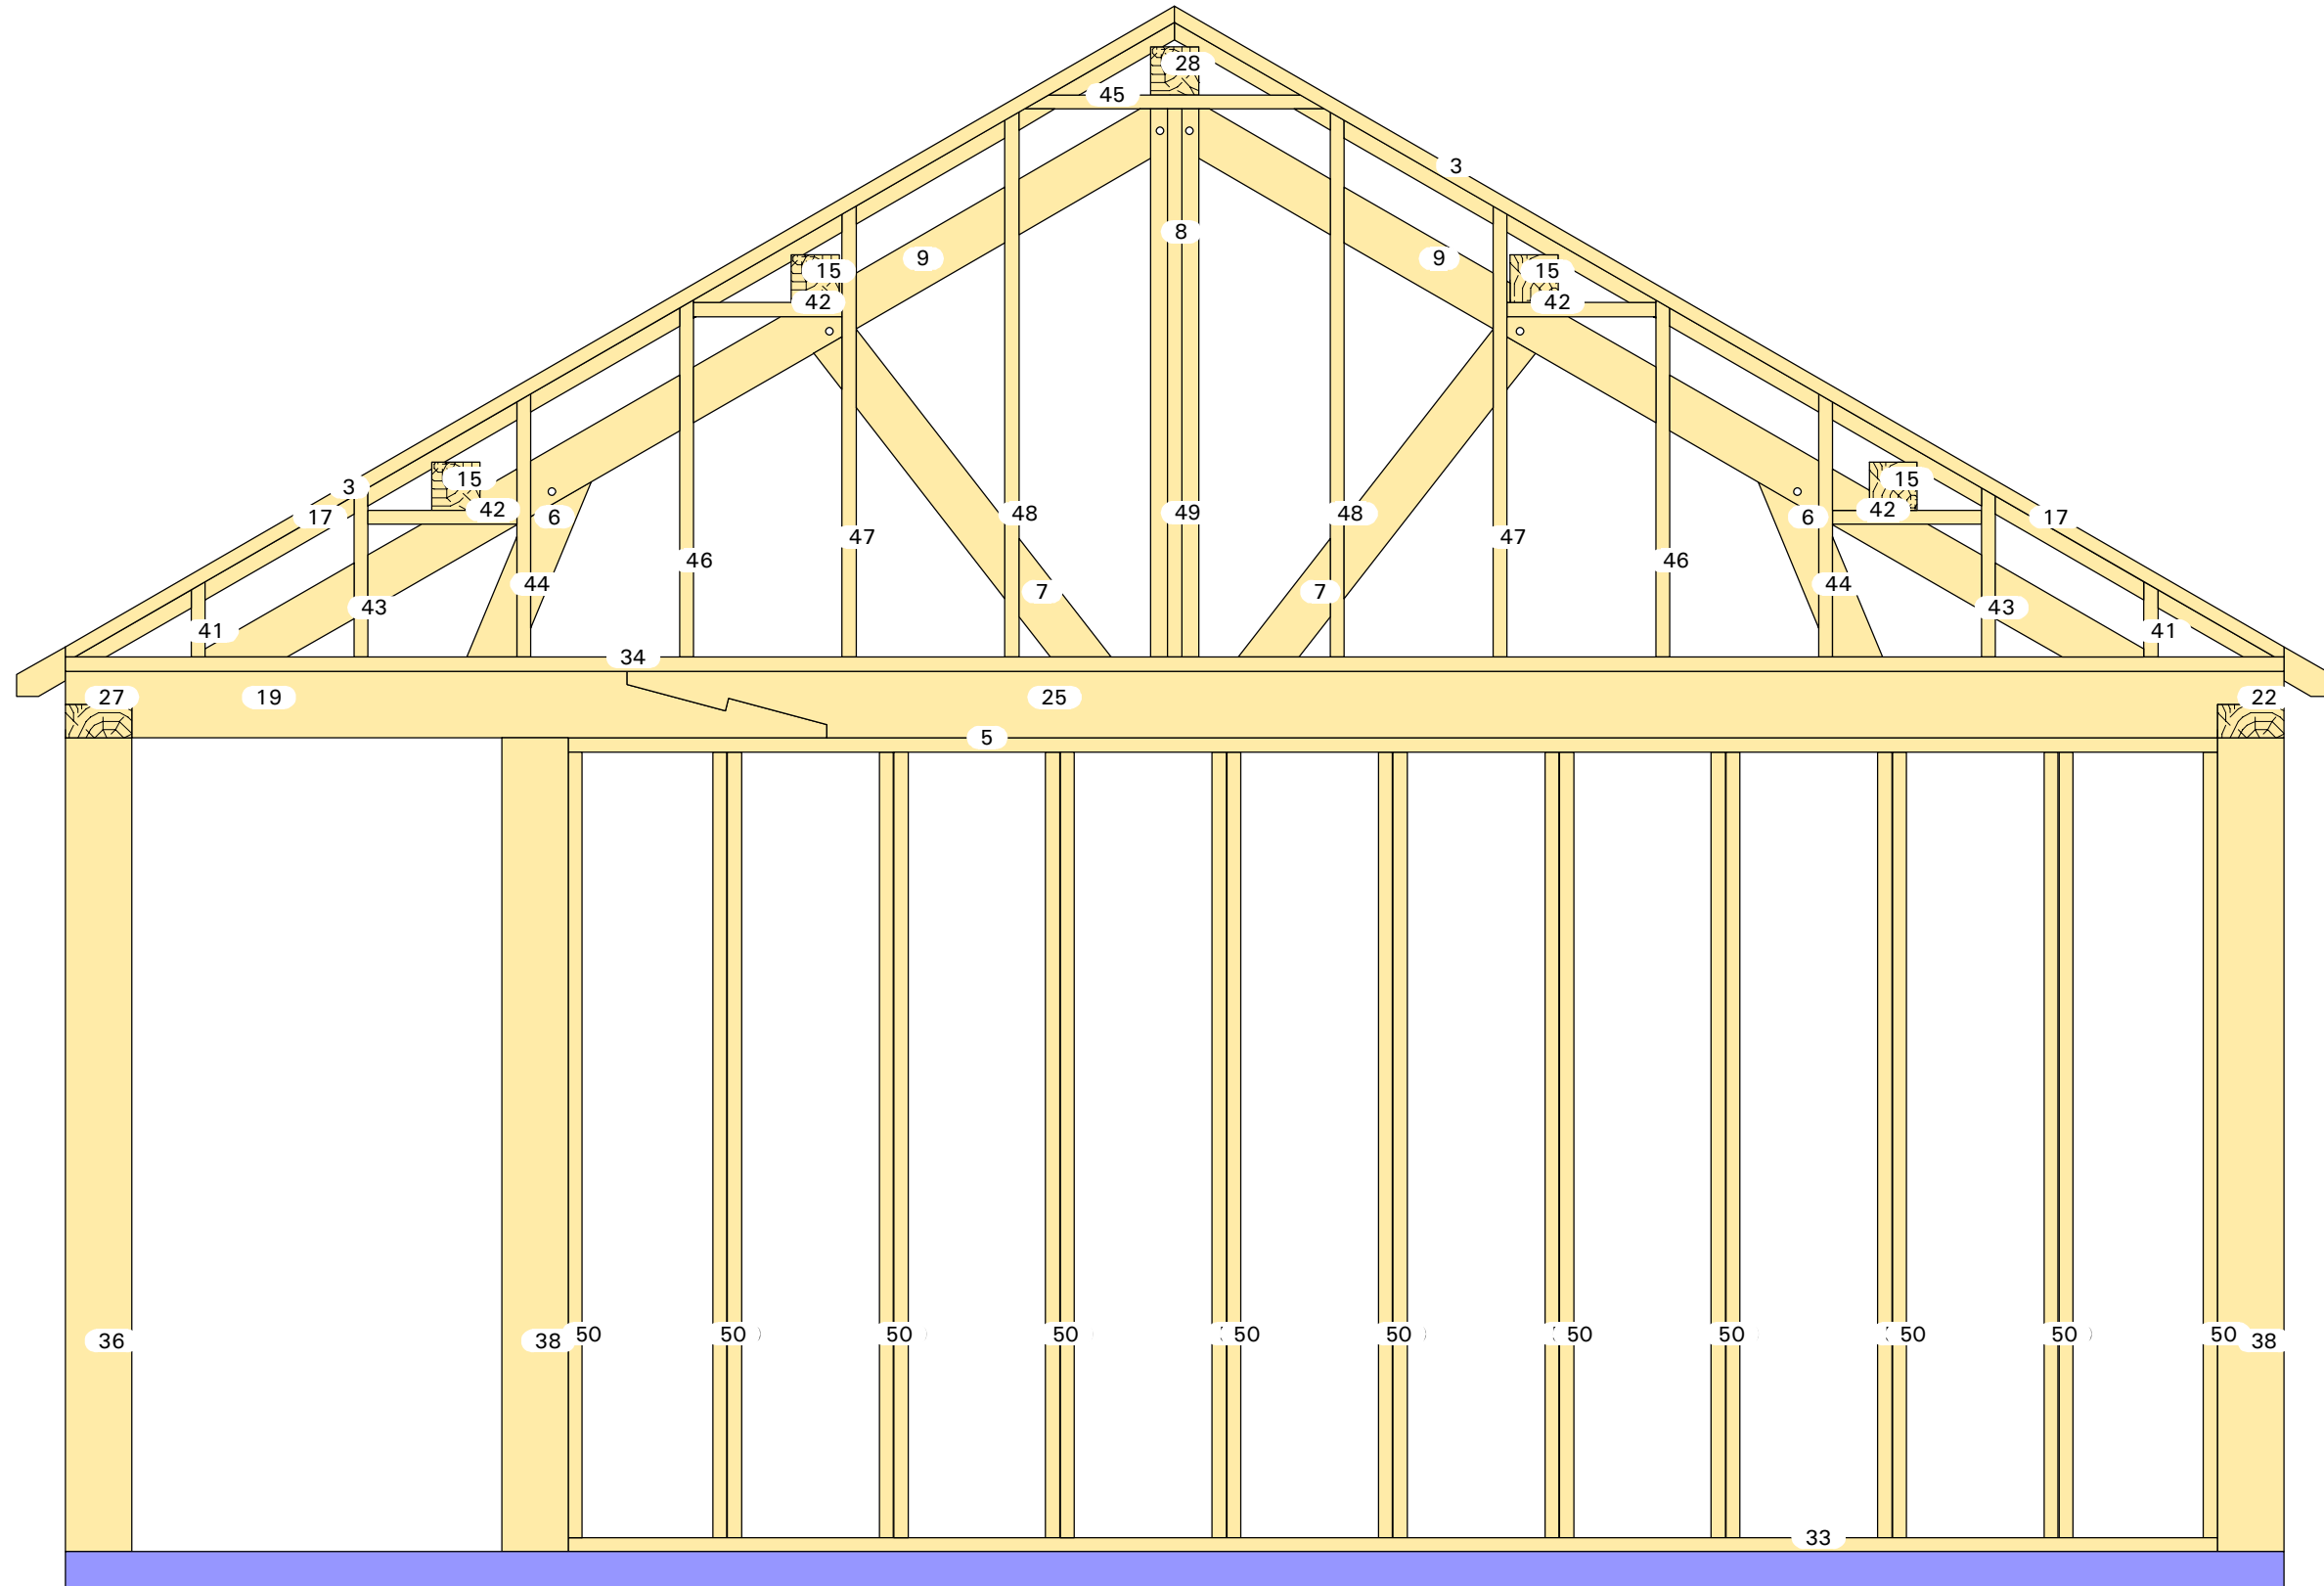


Aanzicht: X'

20-063

Rock

8mx6m

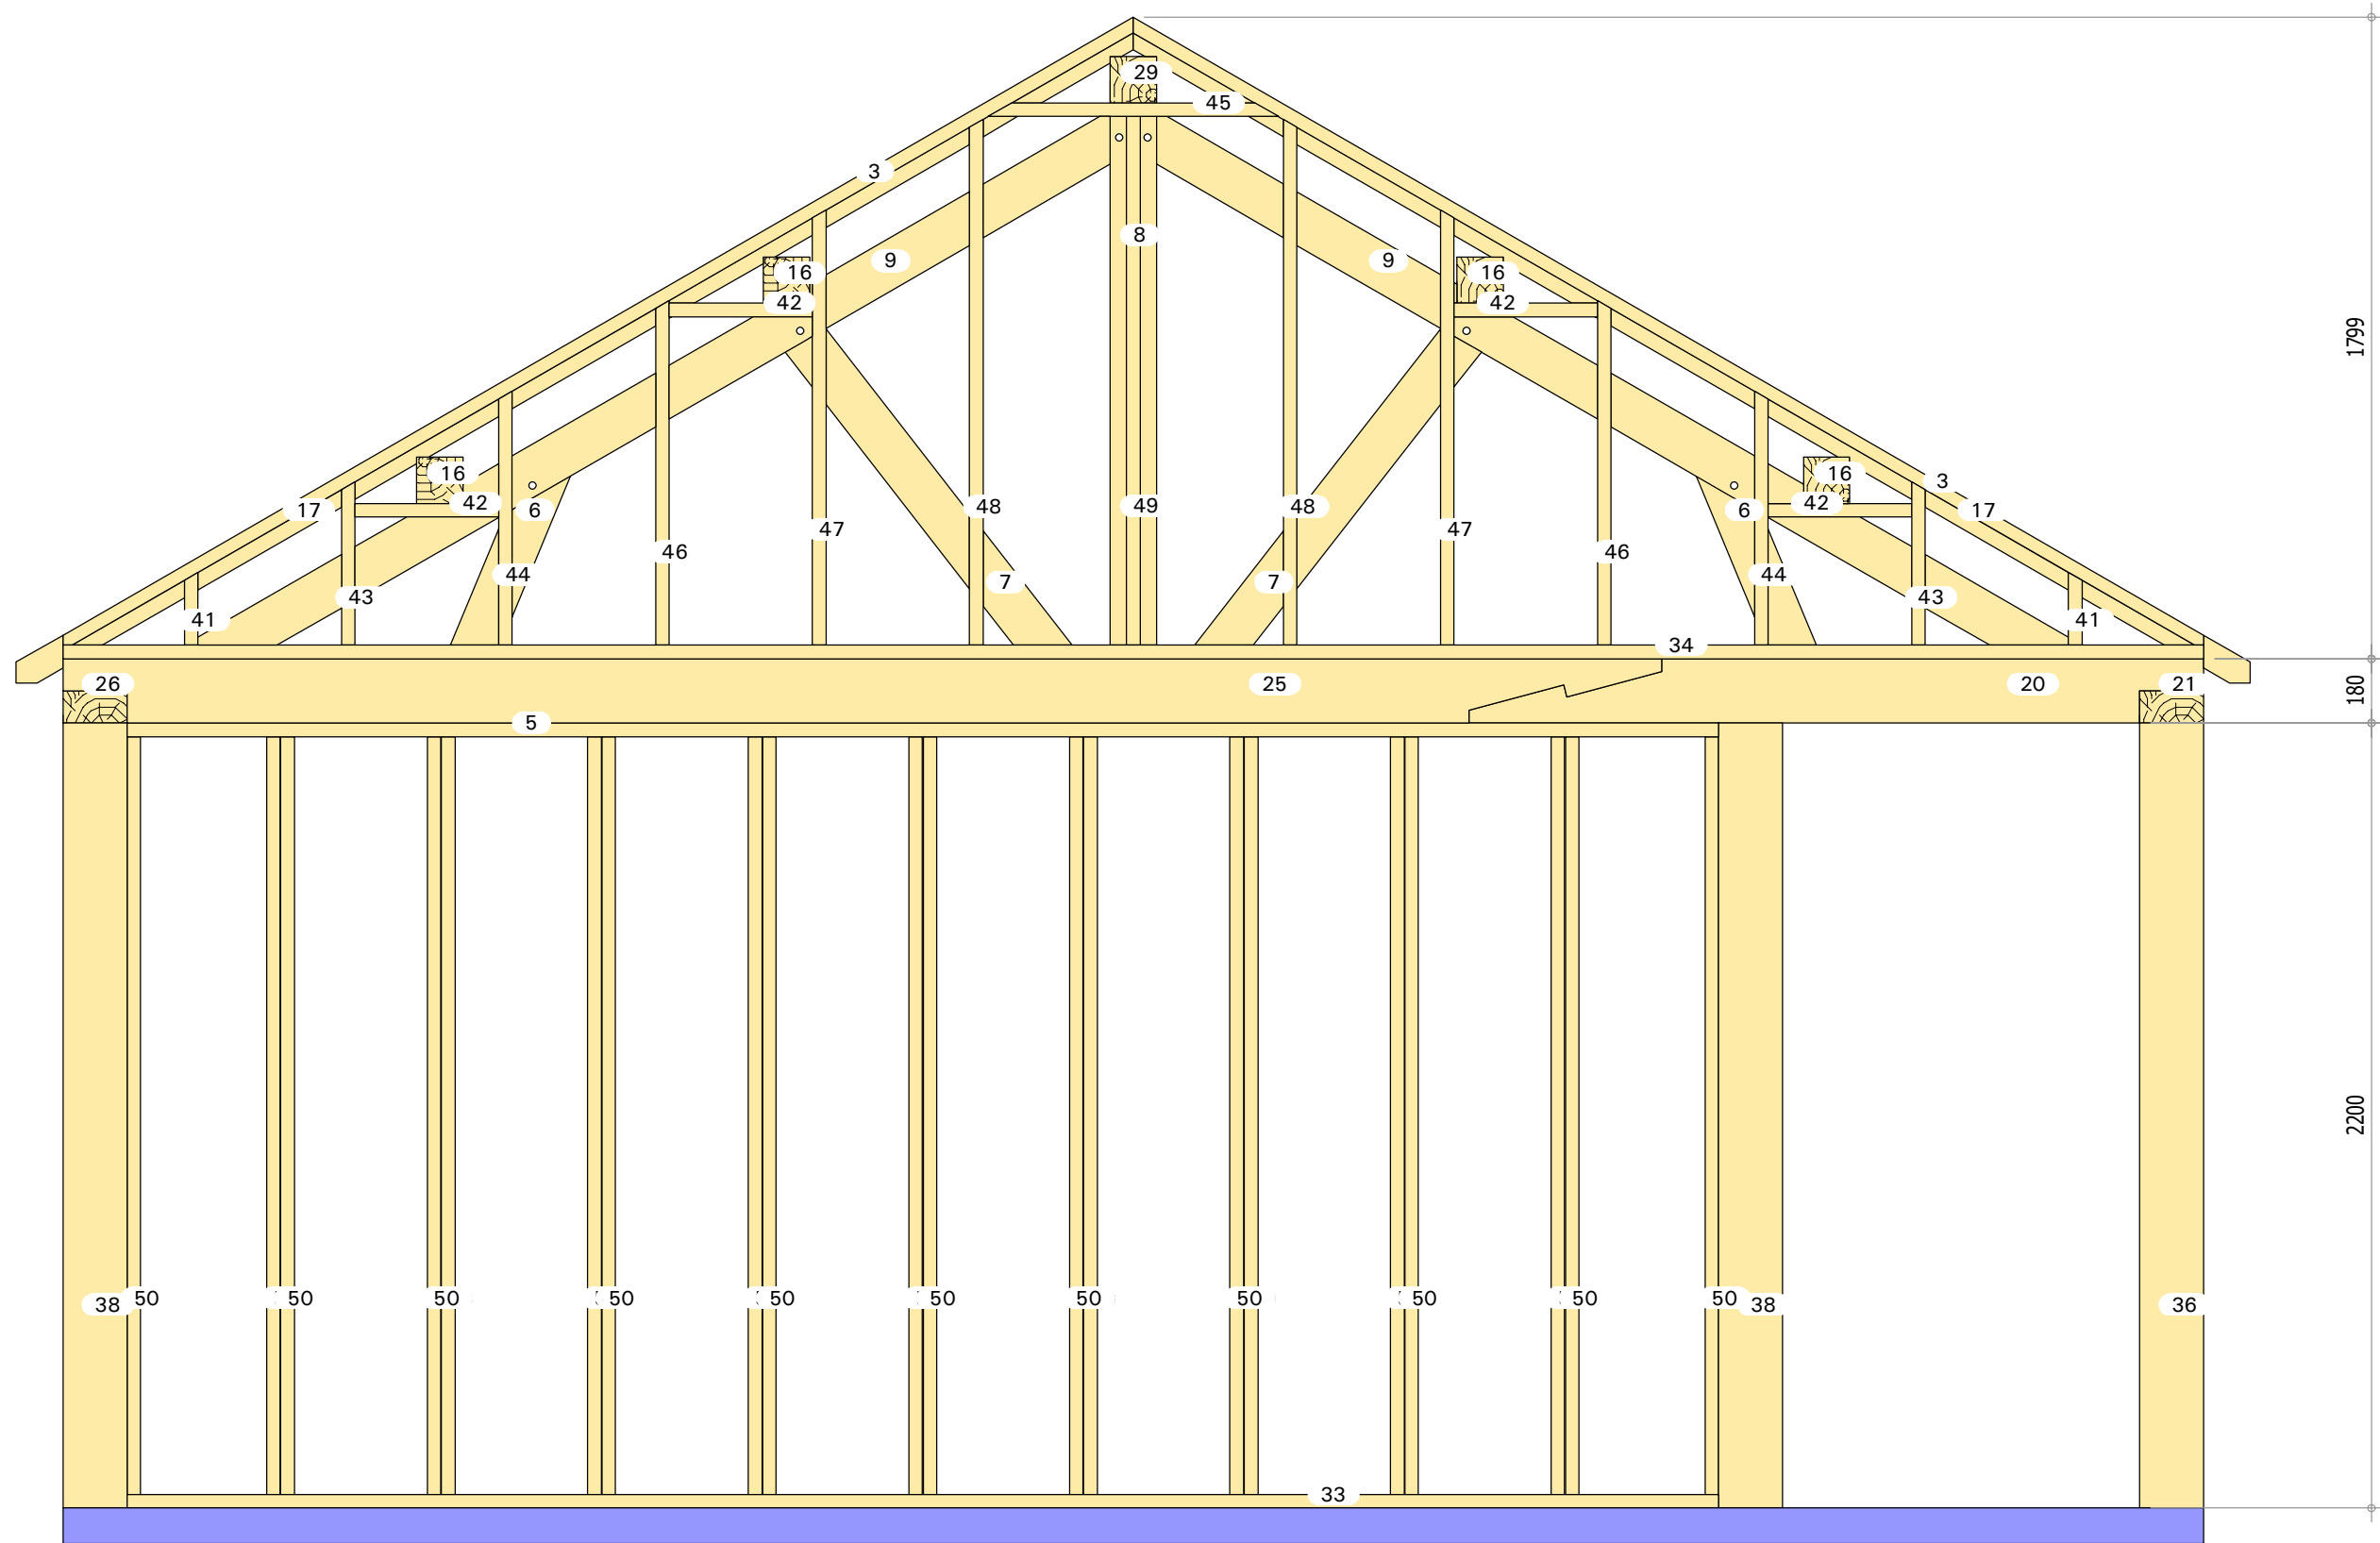


Aanzicht: -X'

20-063

Rock

8mx6m

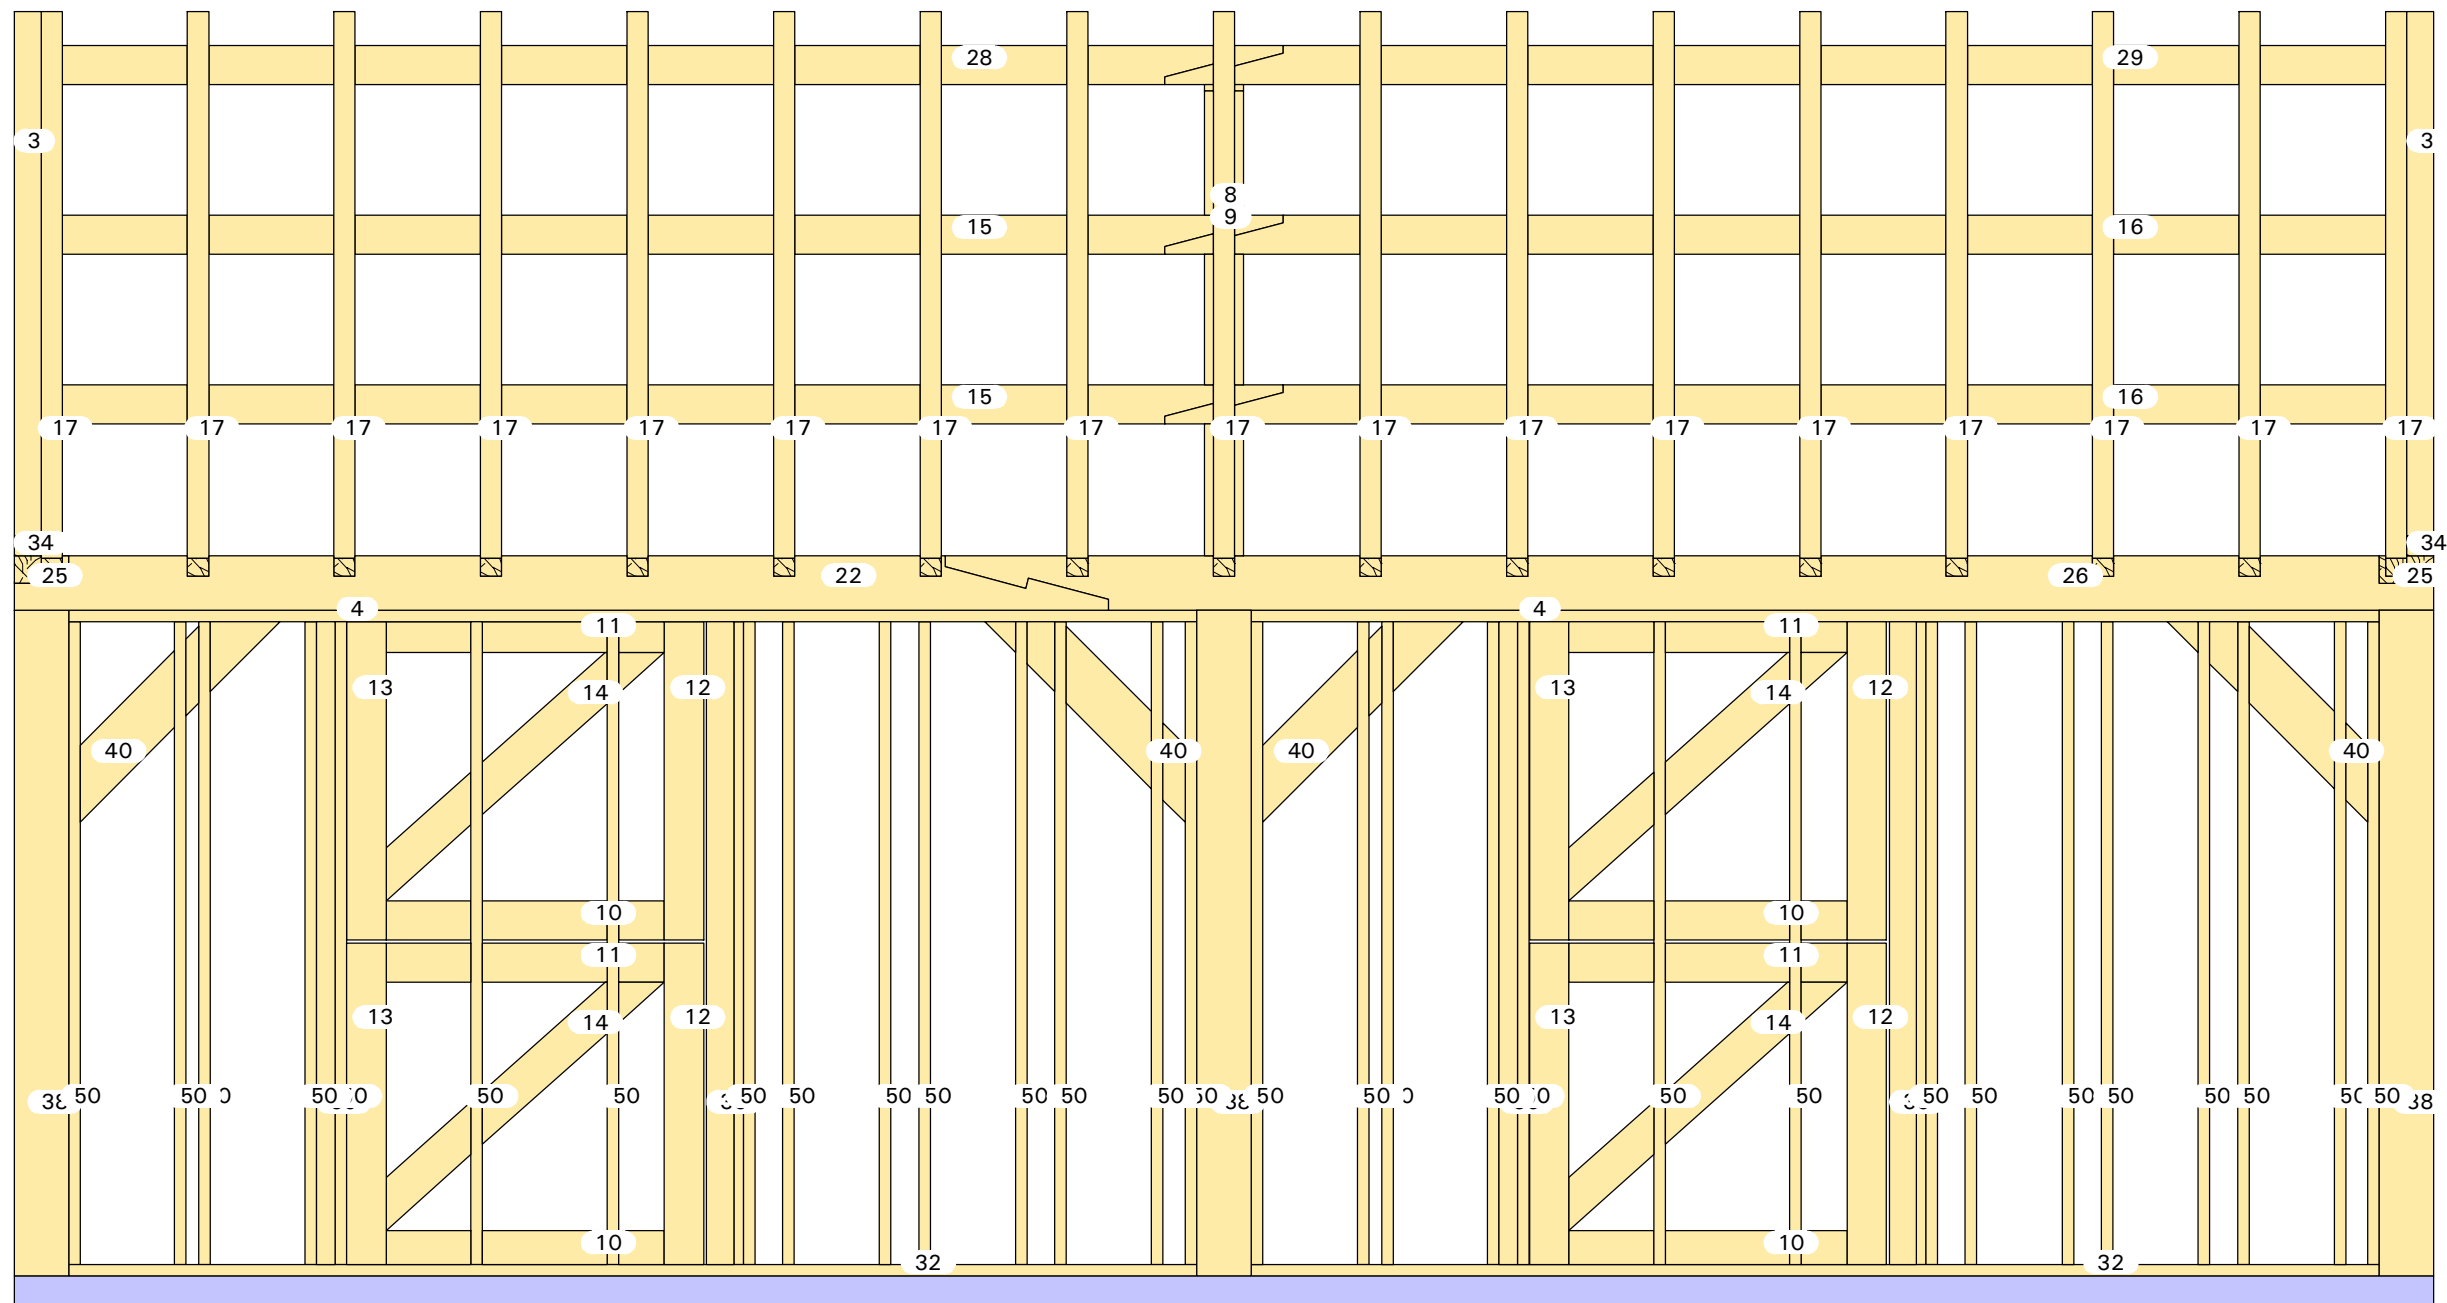


Anzicht: Y'

20-063

Rock

8mx6m

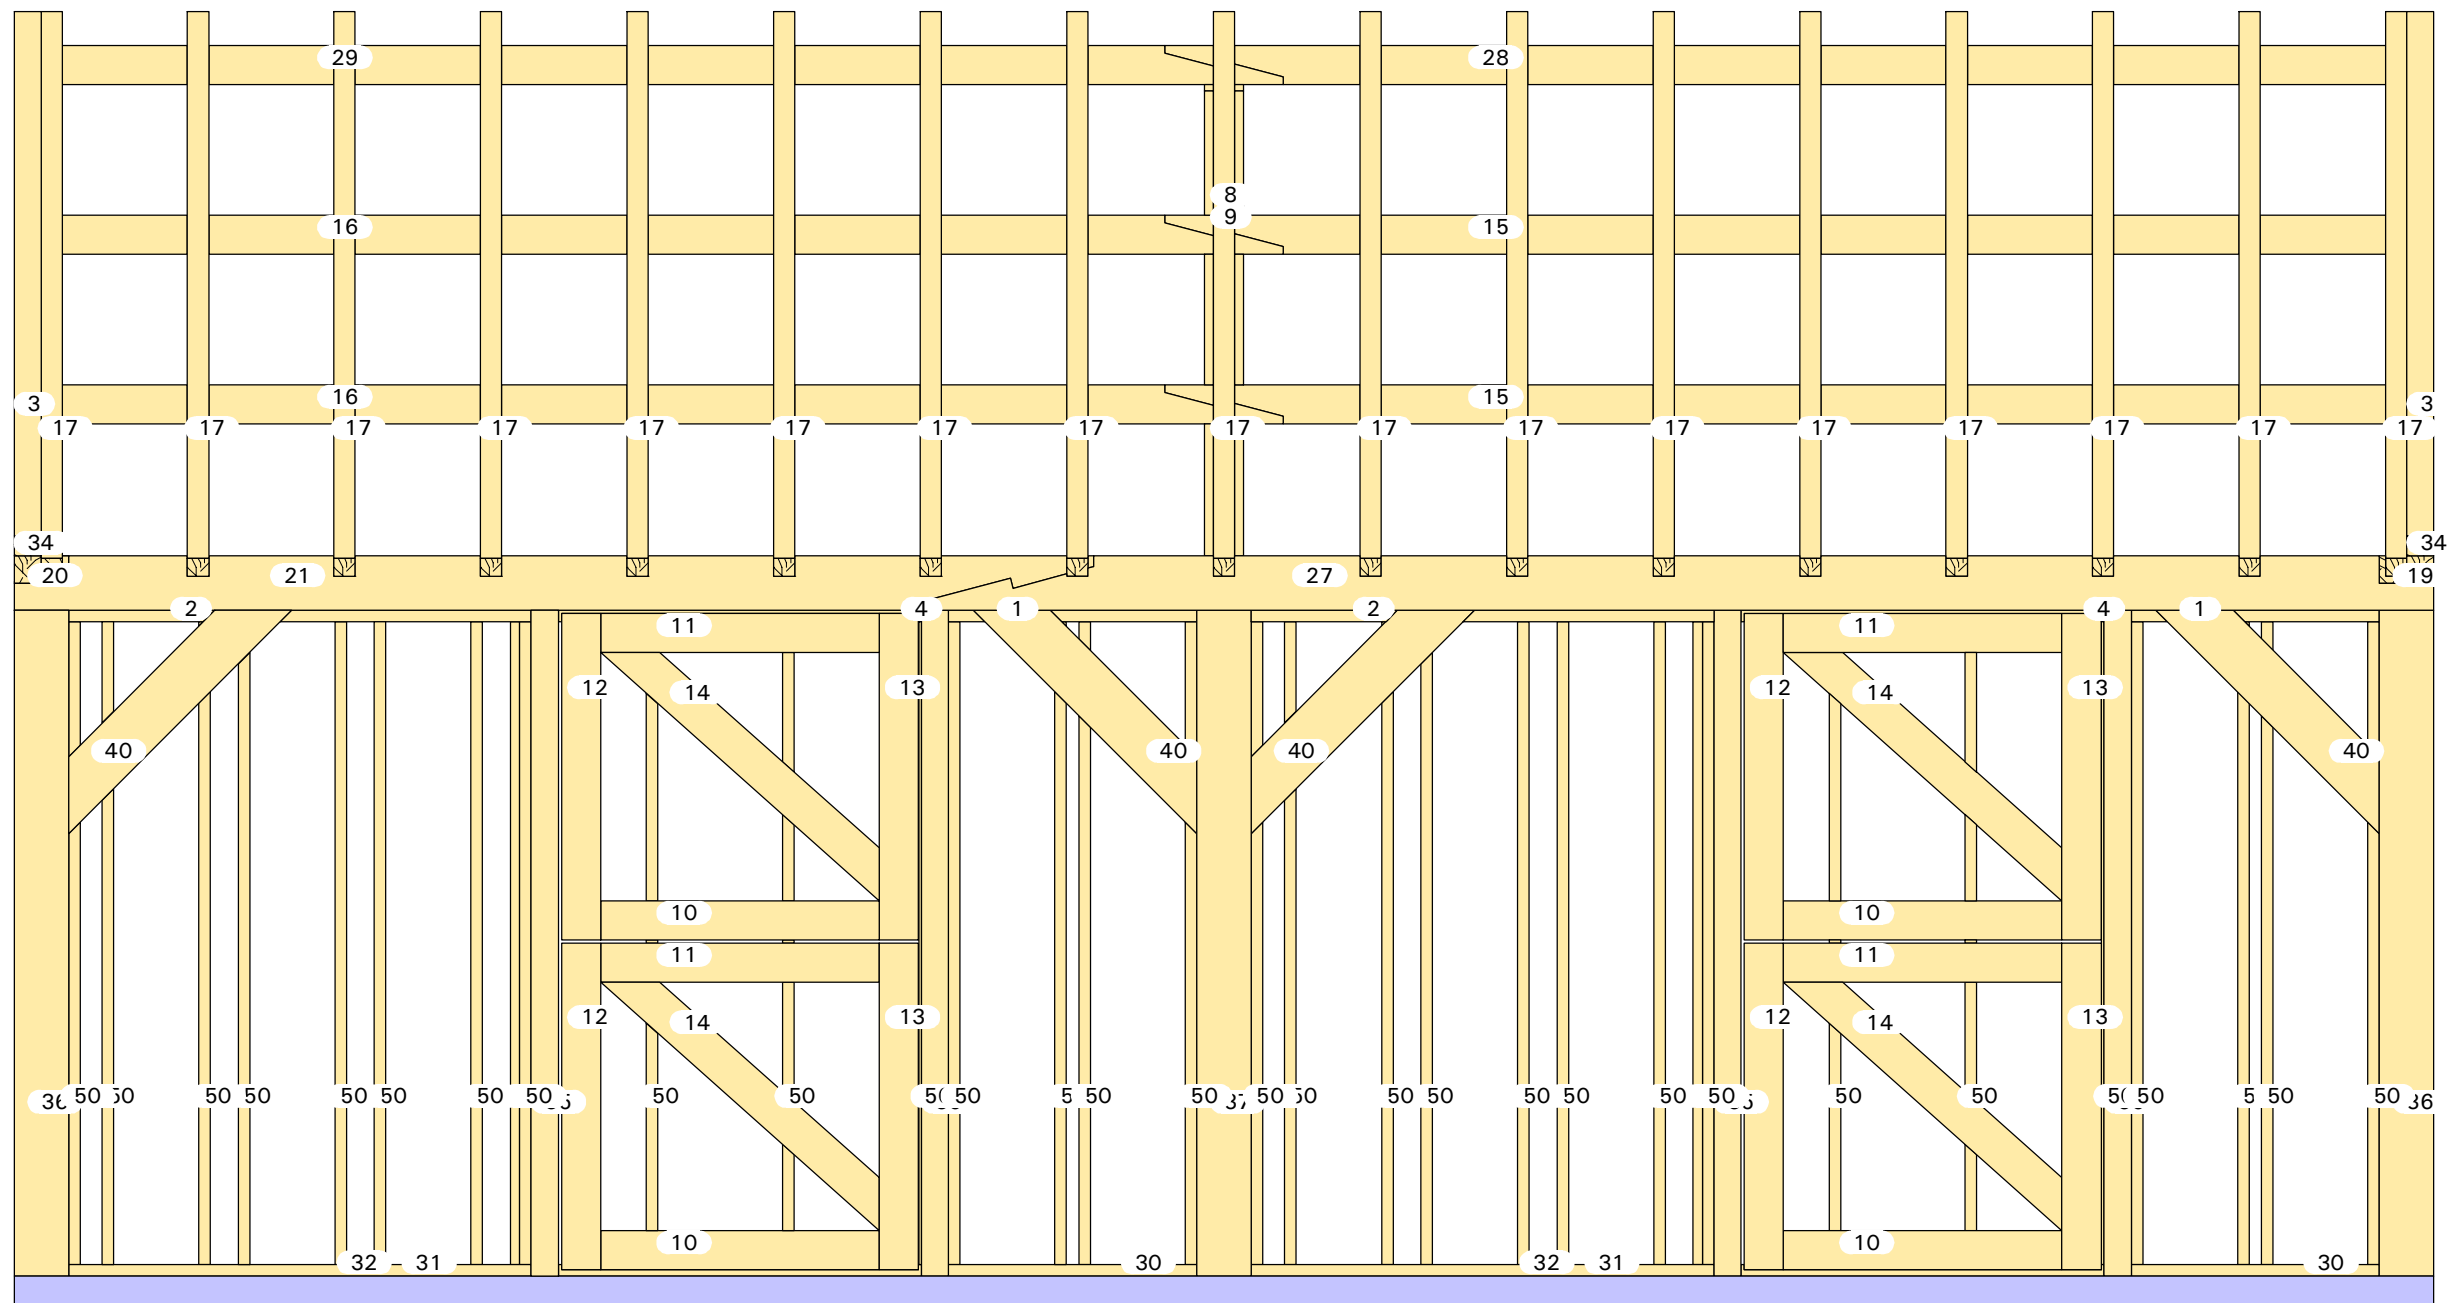


Anzicht: -Y'

20-063

Rock

8mx6m



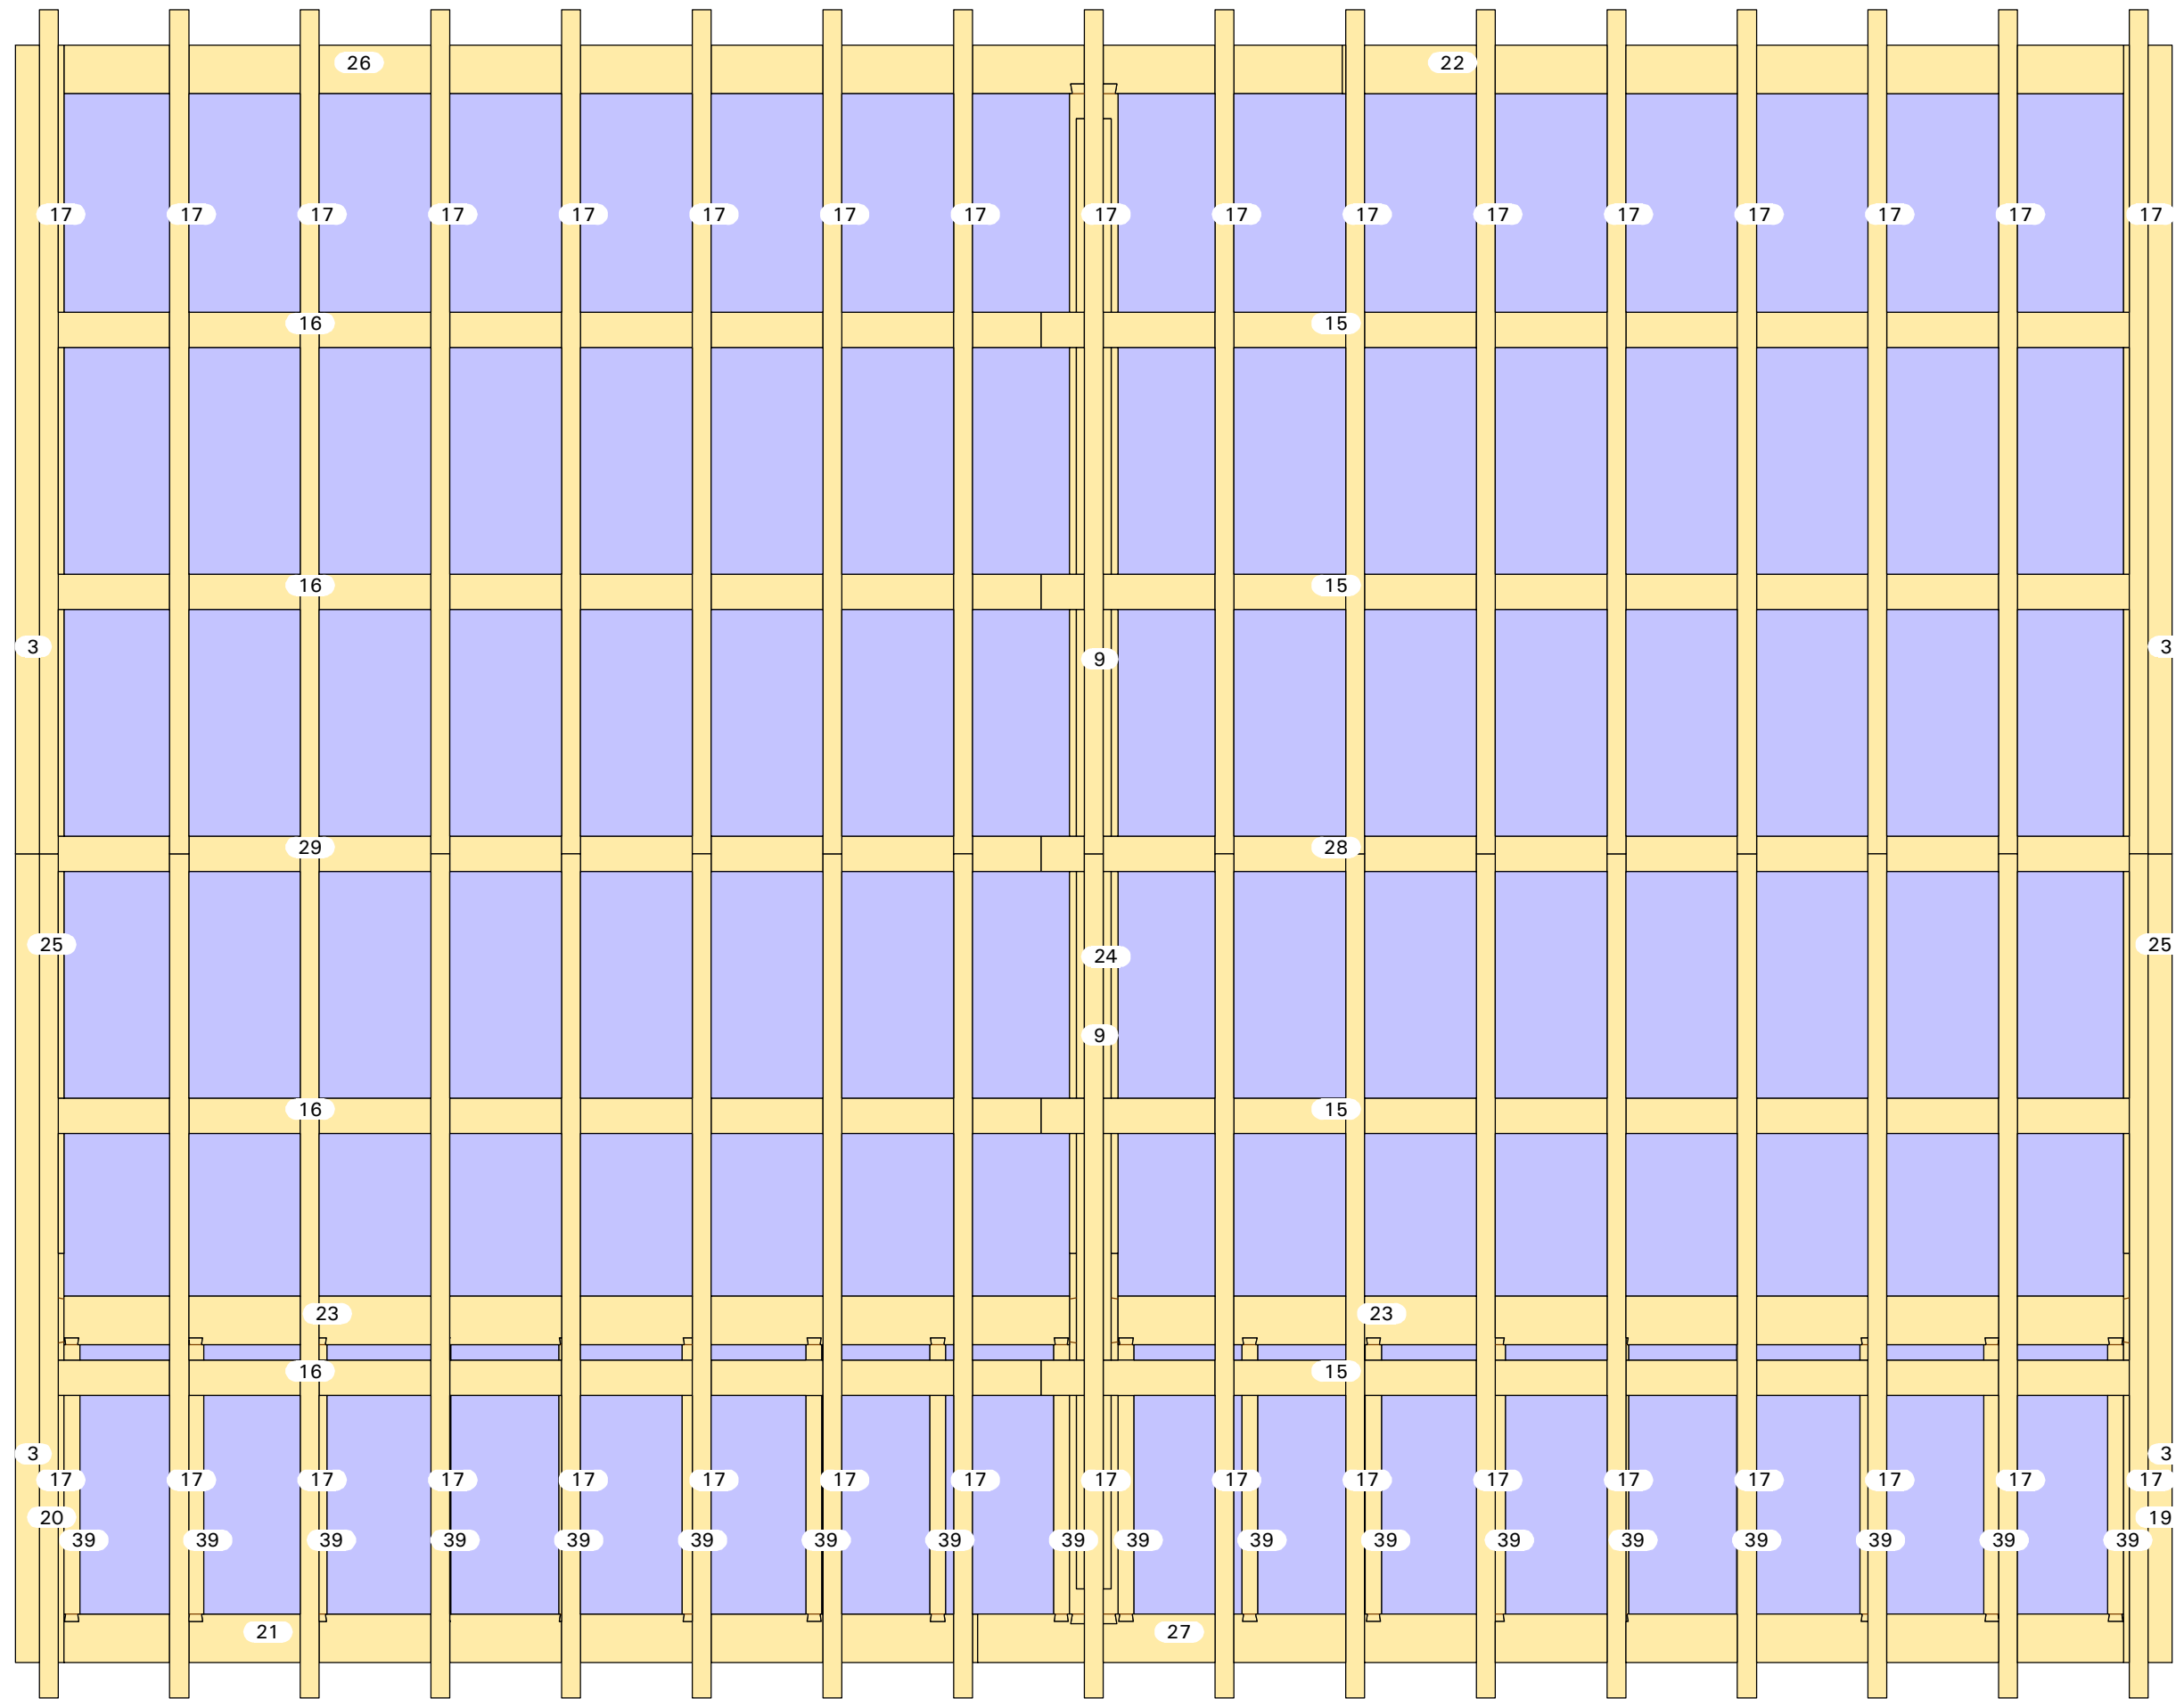


Anzicht: Z'

20-063

Rock

8mx6m

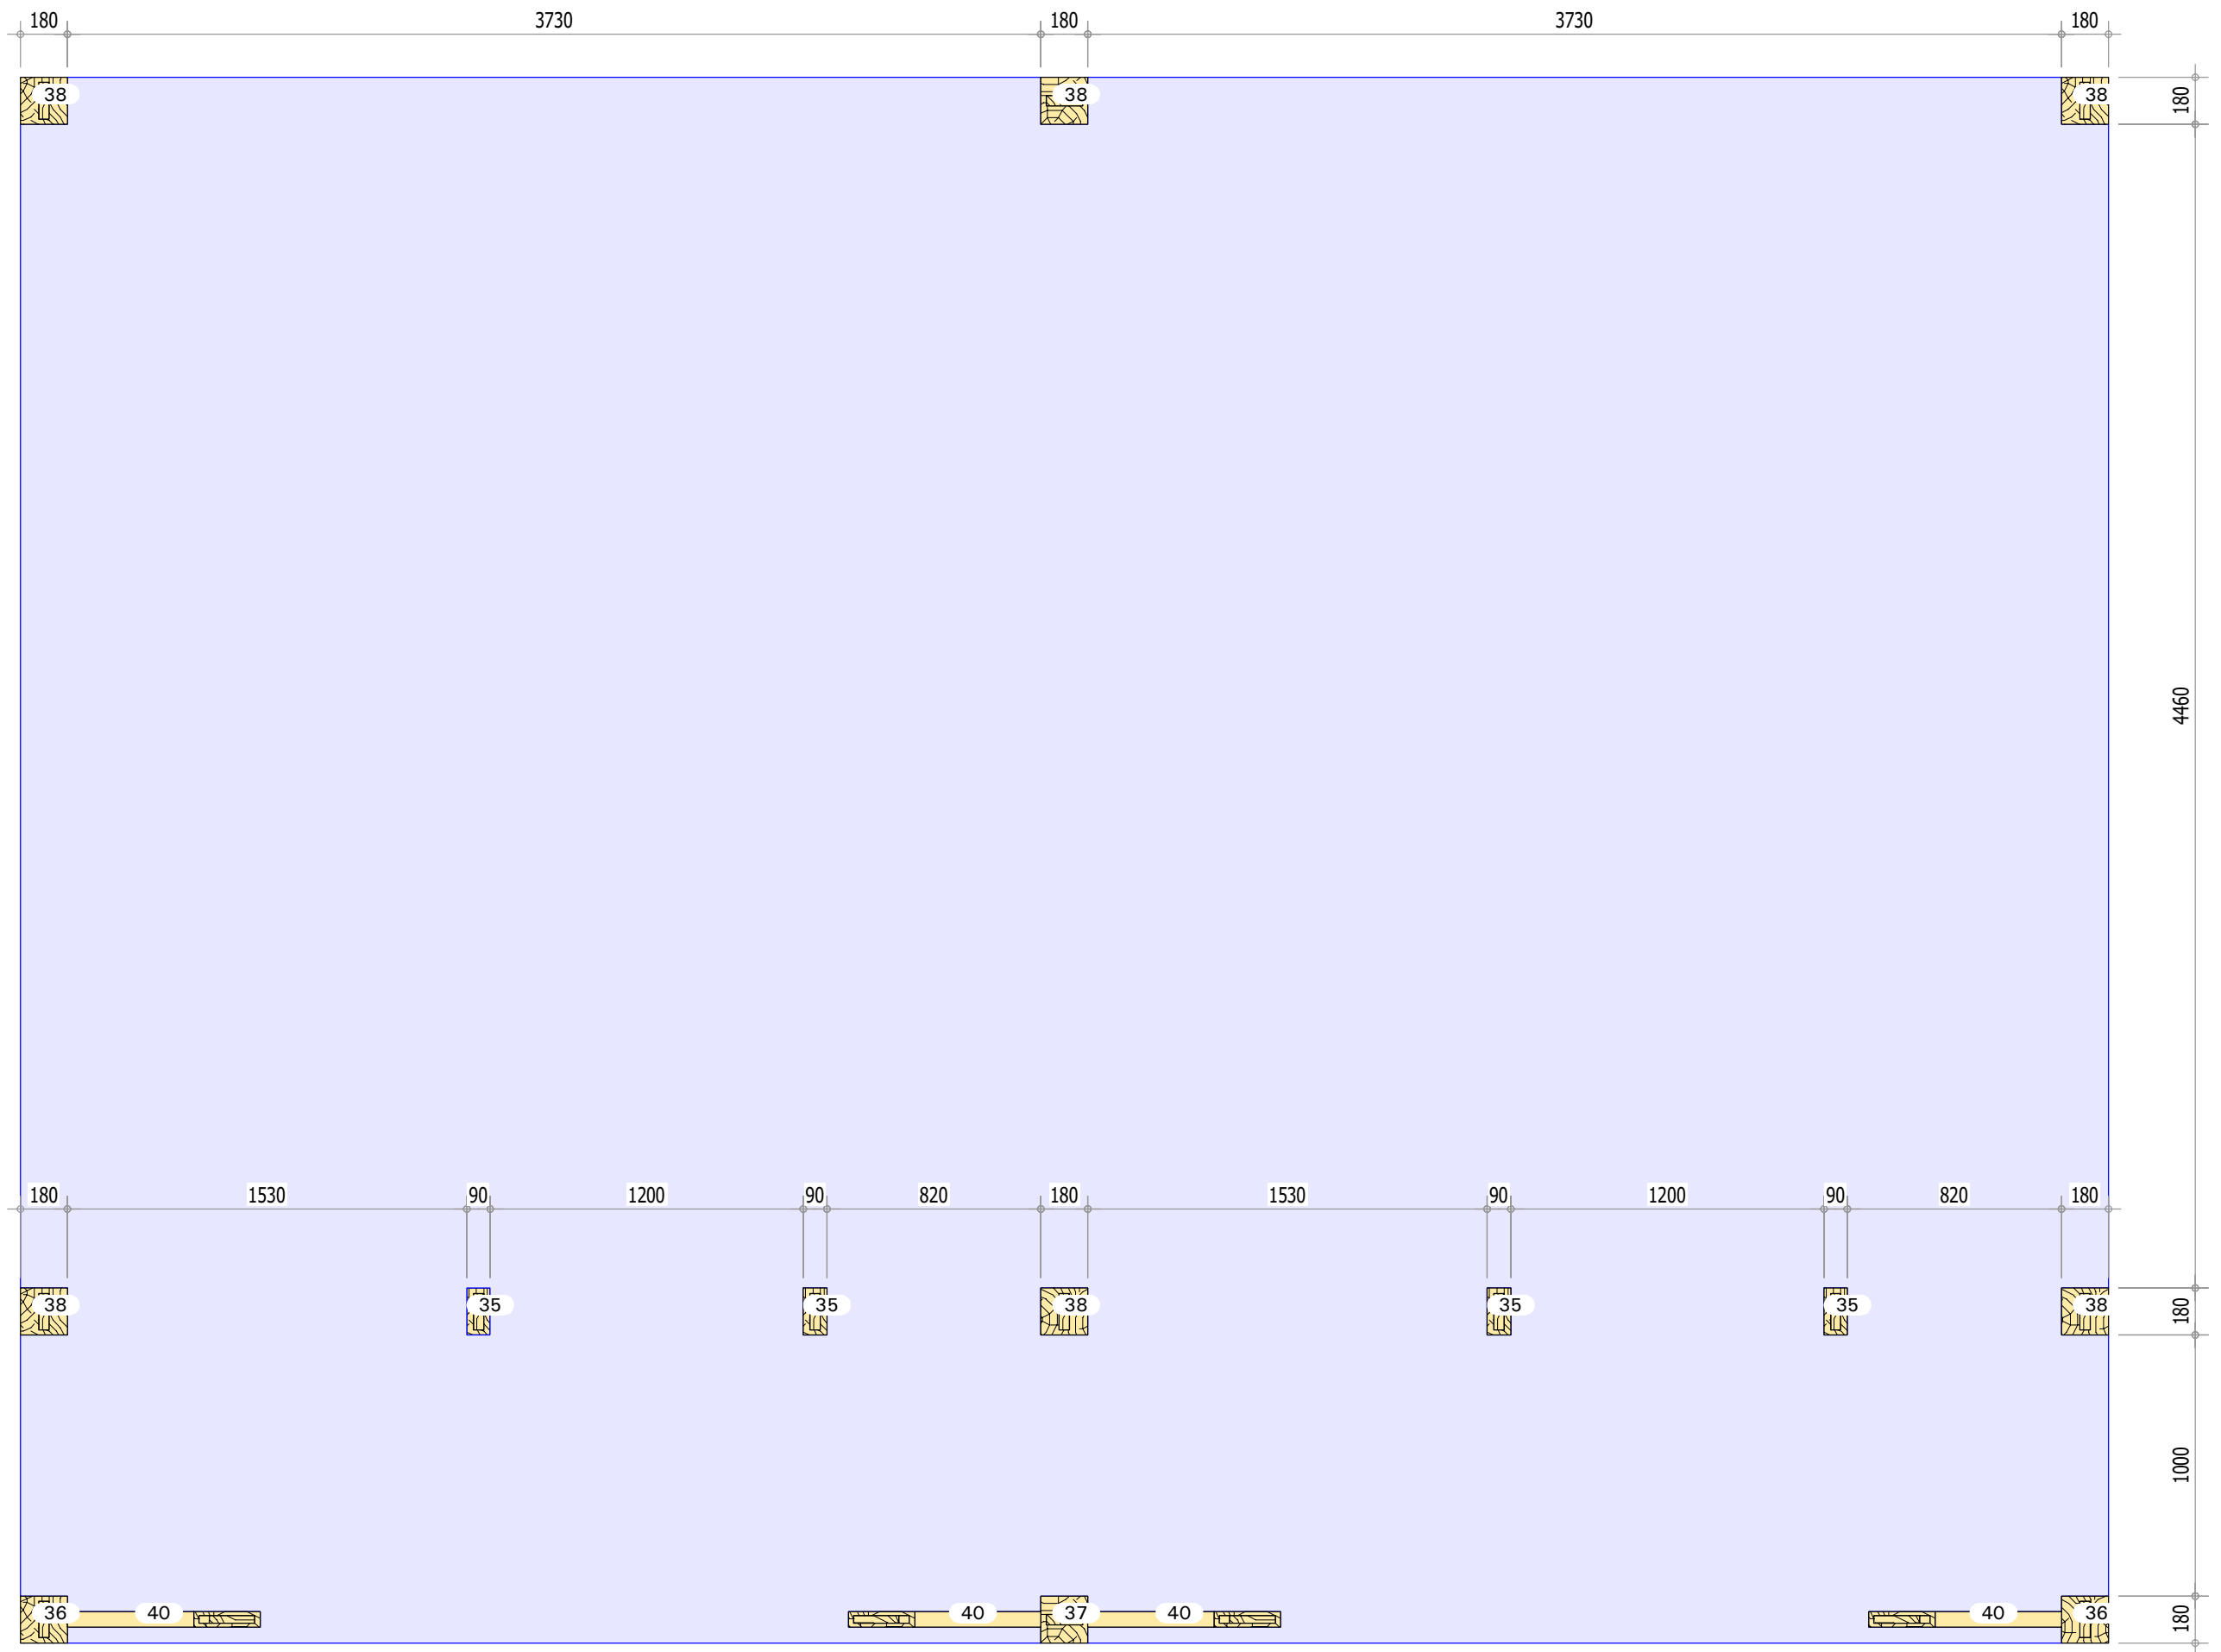

Aanzicht: Plan view

20-063

Rock

8mx6m