


Aanzicht: Standard Axo 2'

20-064

Arrow

12mx6m

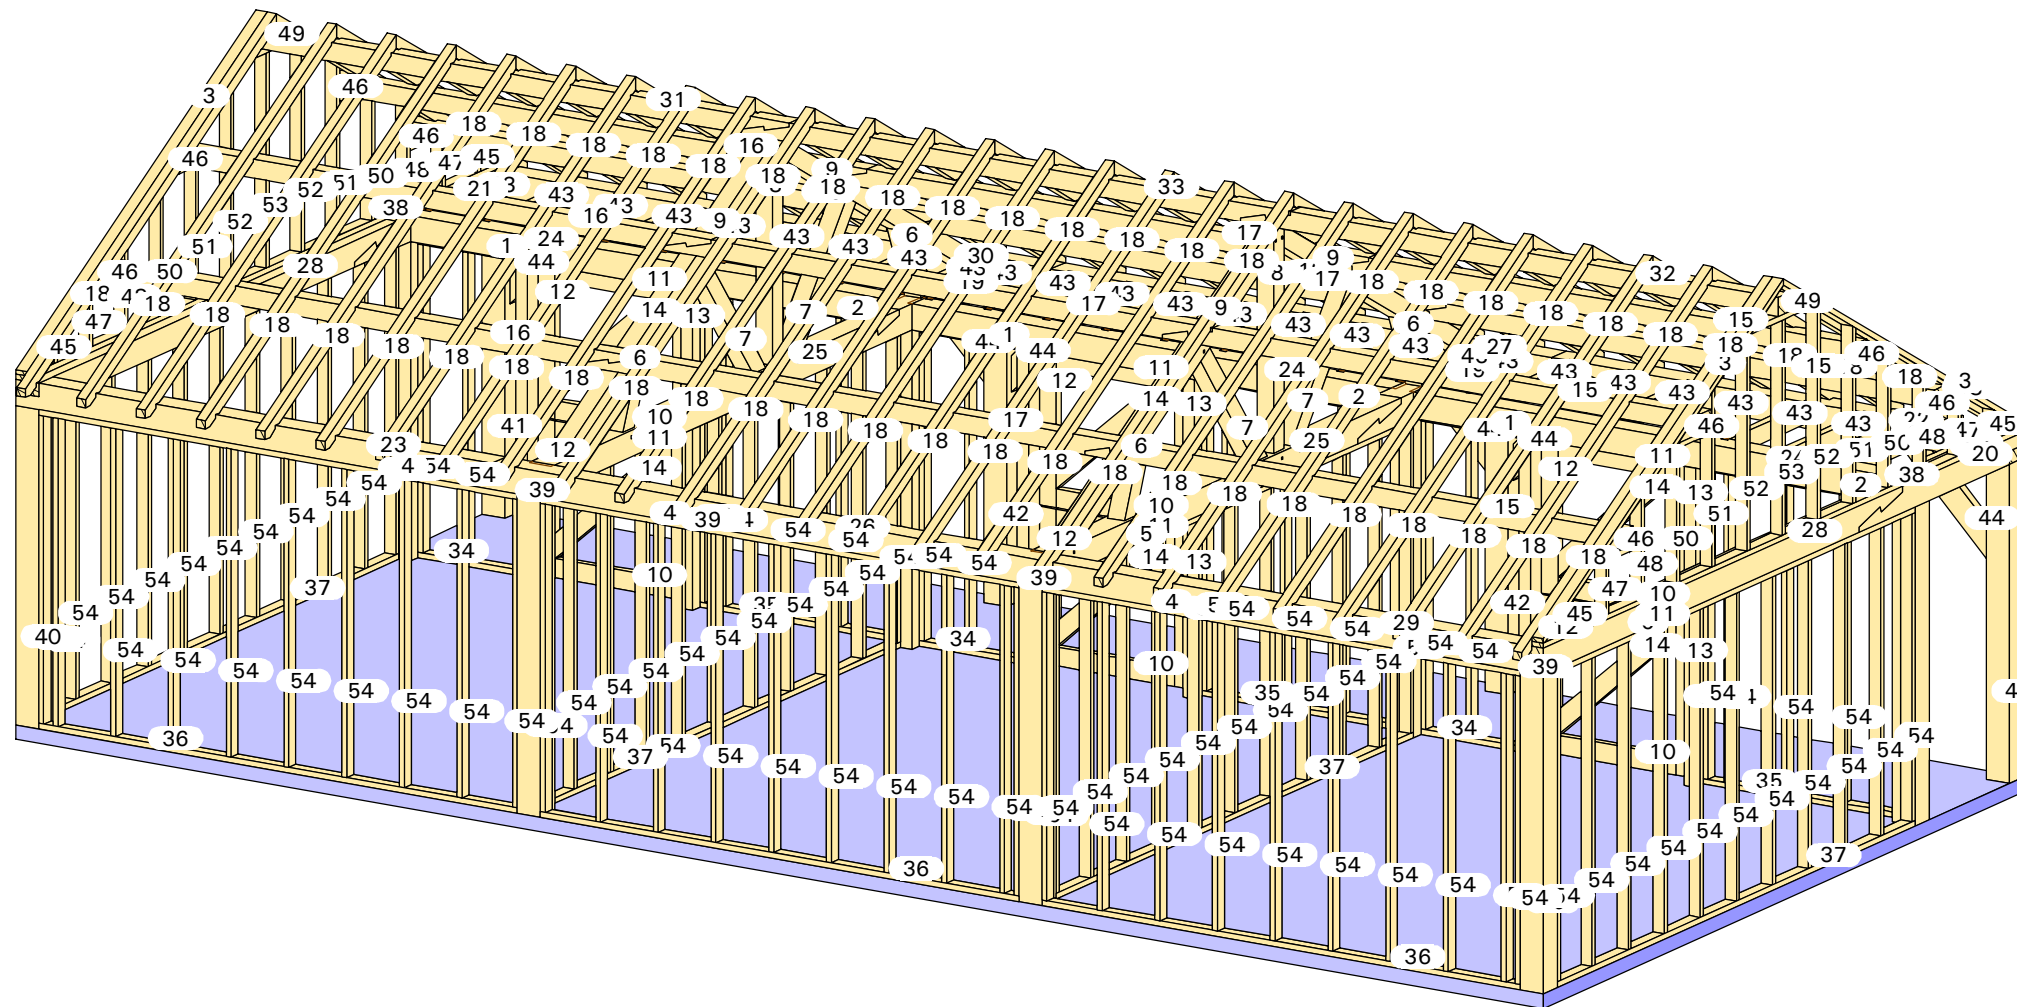


Aanzicht: Standard Axo 3'

20-064

Arrow

12mx6m

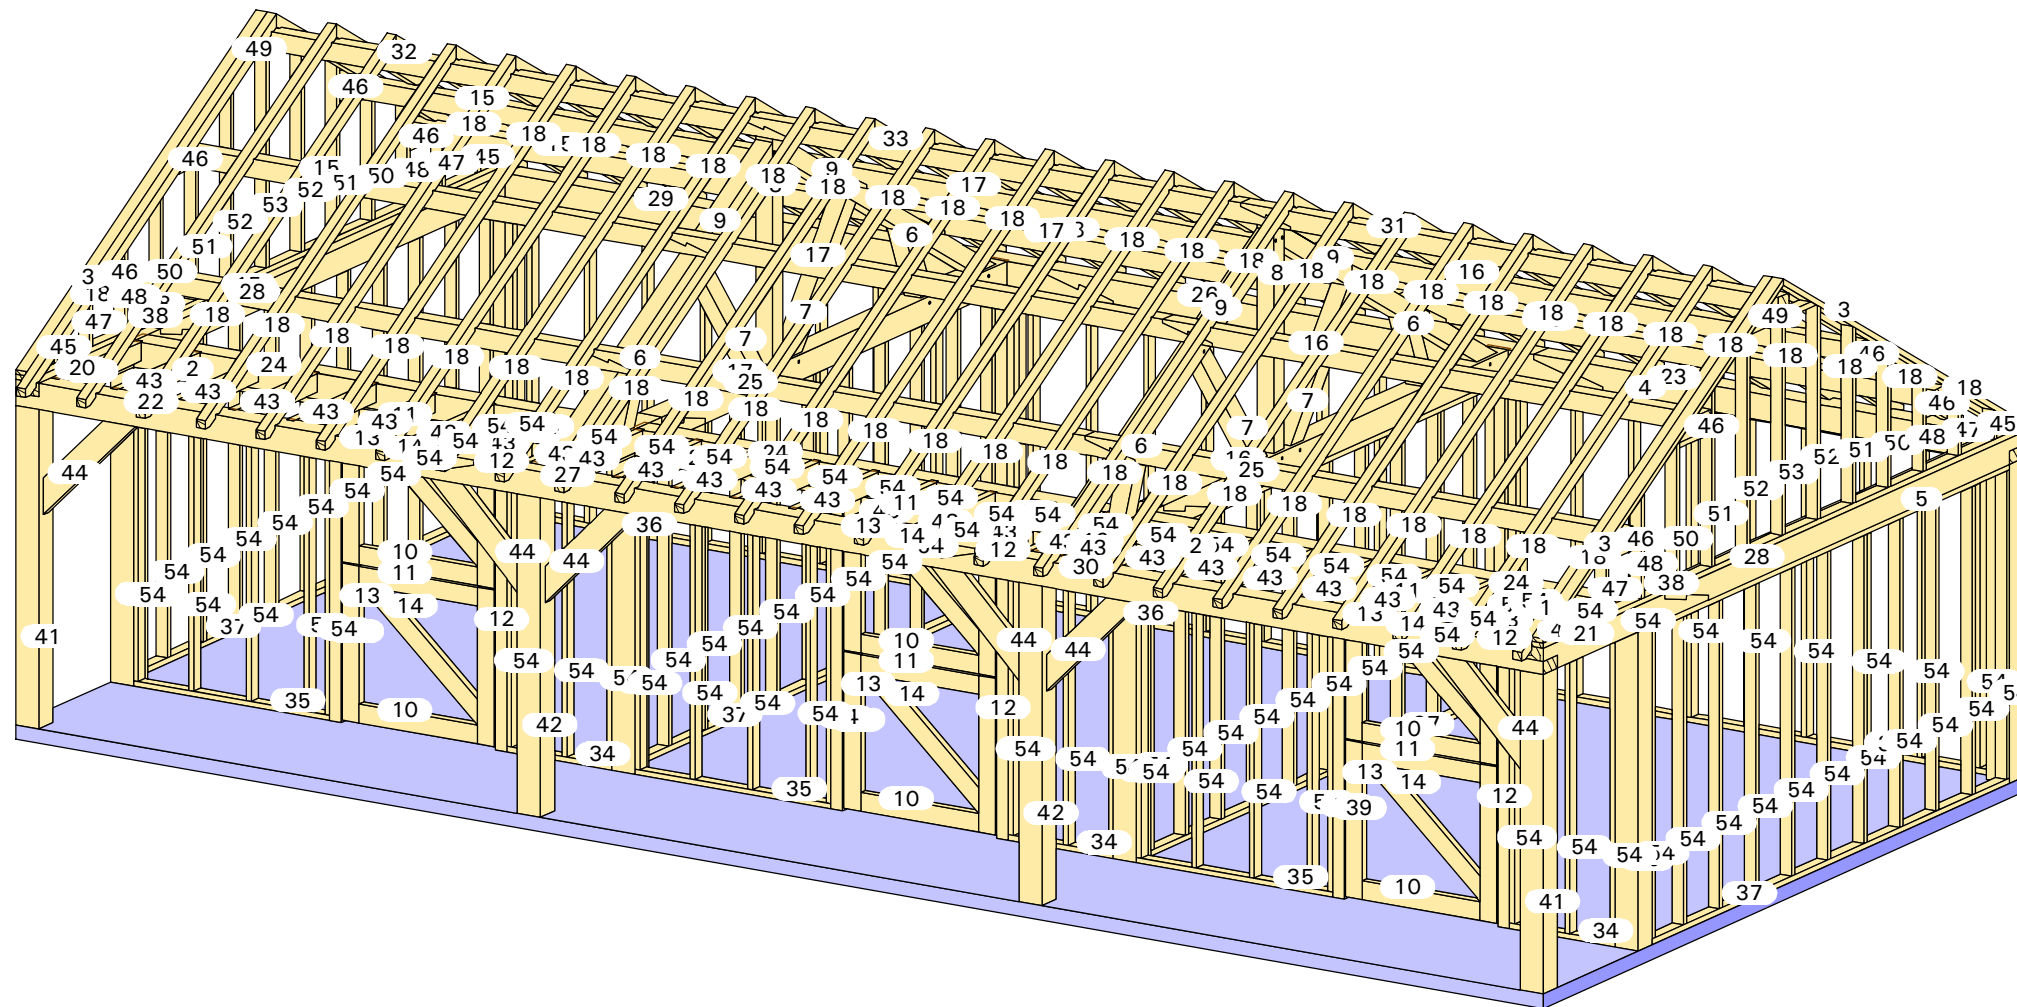


Aanzicht: Standard Axo'

20-064

Arrow

12mx6m

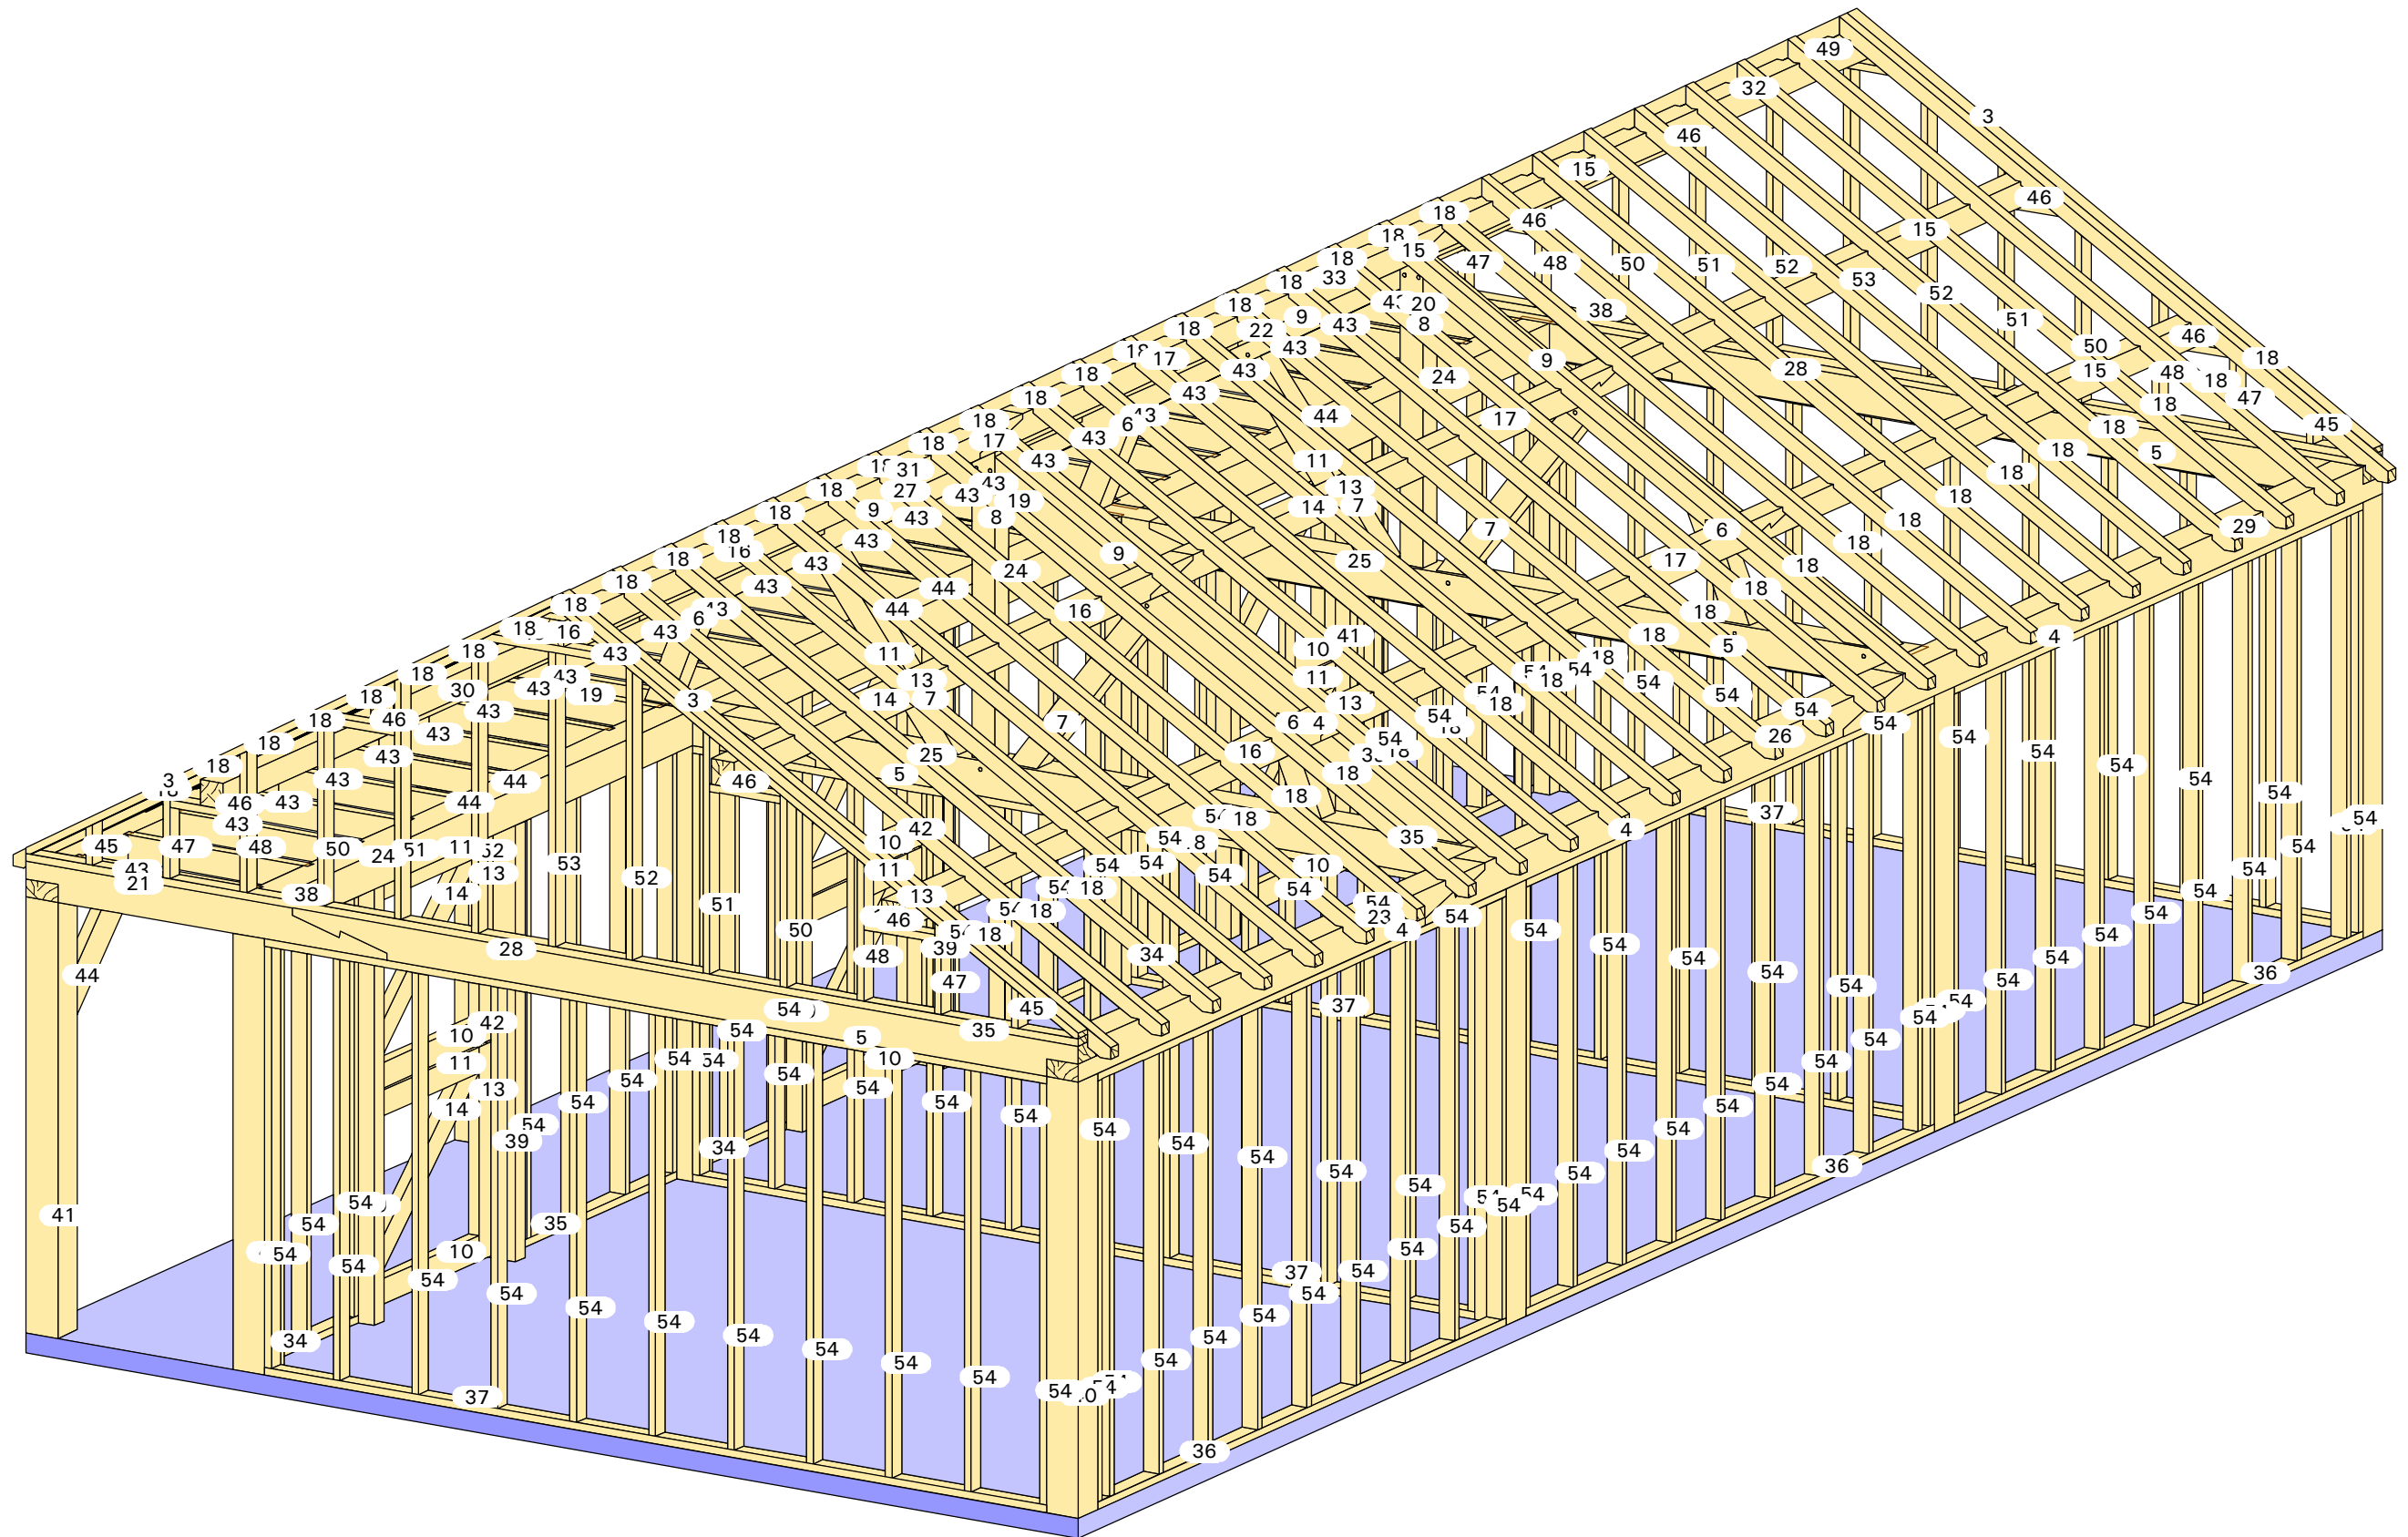


Aanzicht: Standard Axo 4'

20-064

Arrow

12mx6m

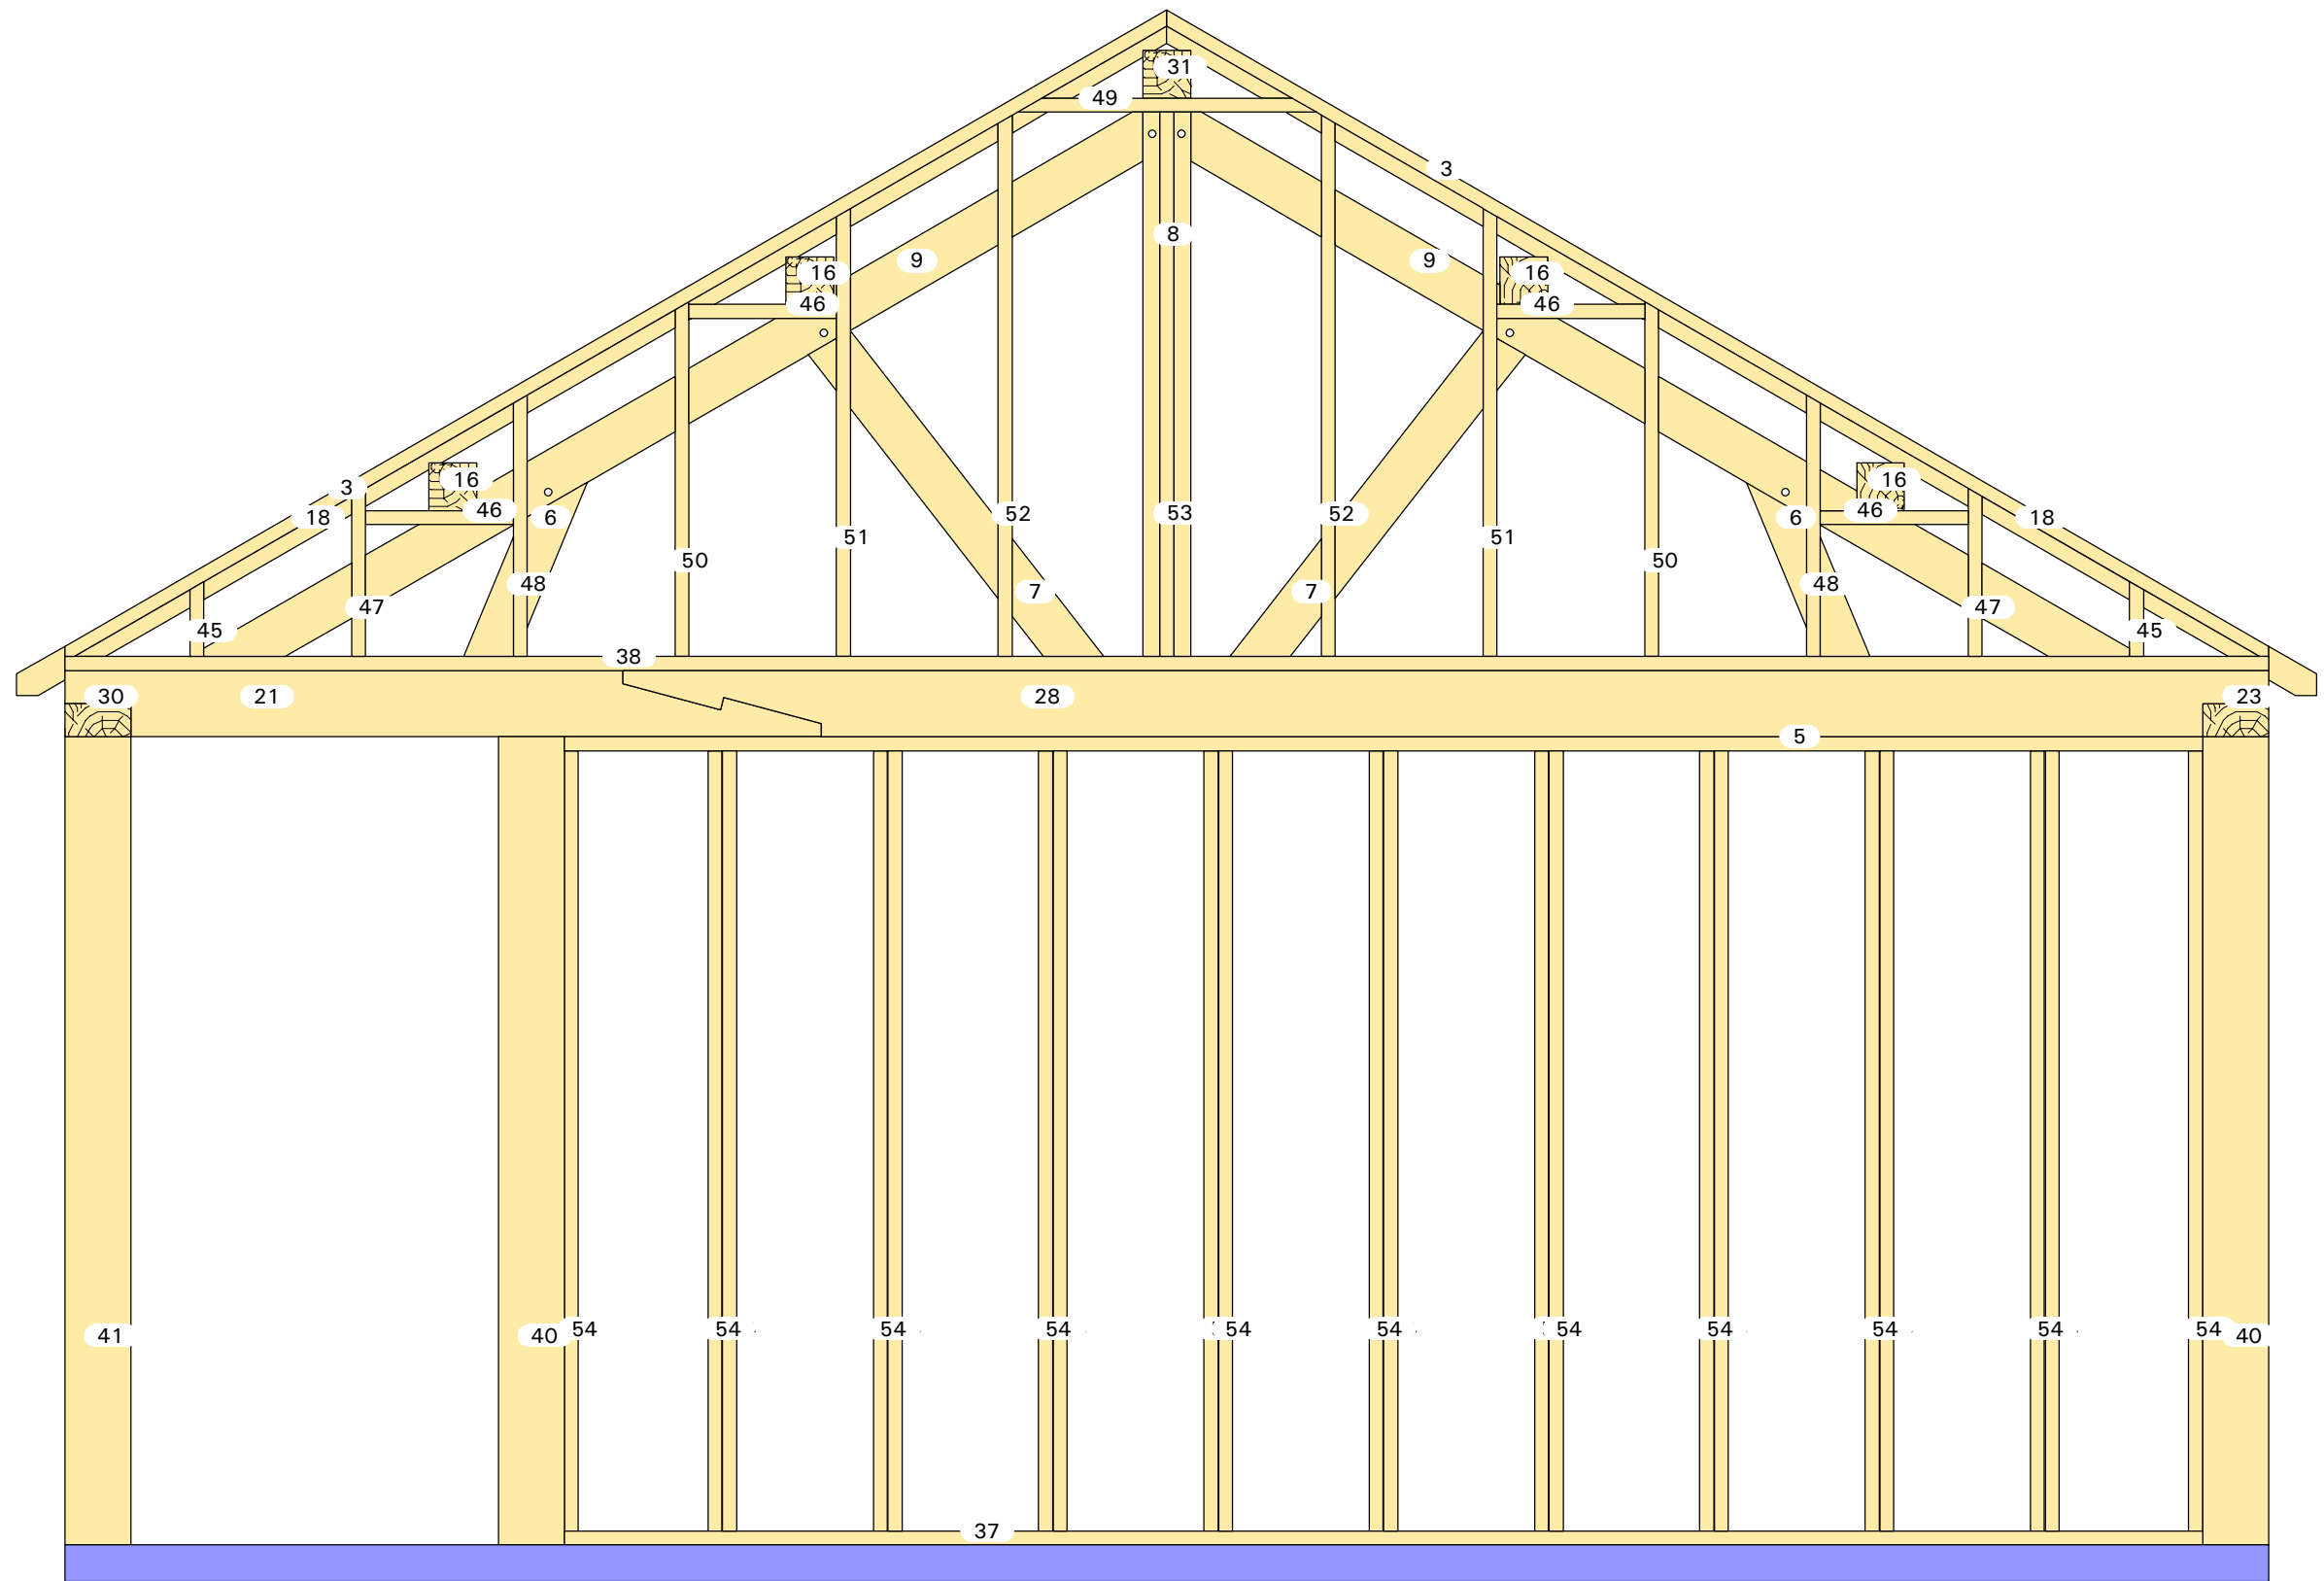


Anzicht: X'

20-064

Arrow

12mx6m

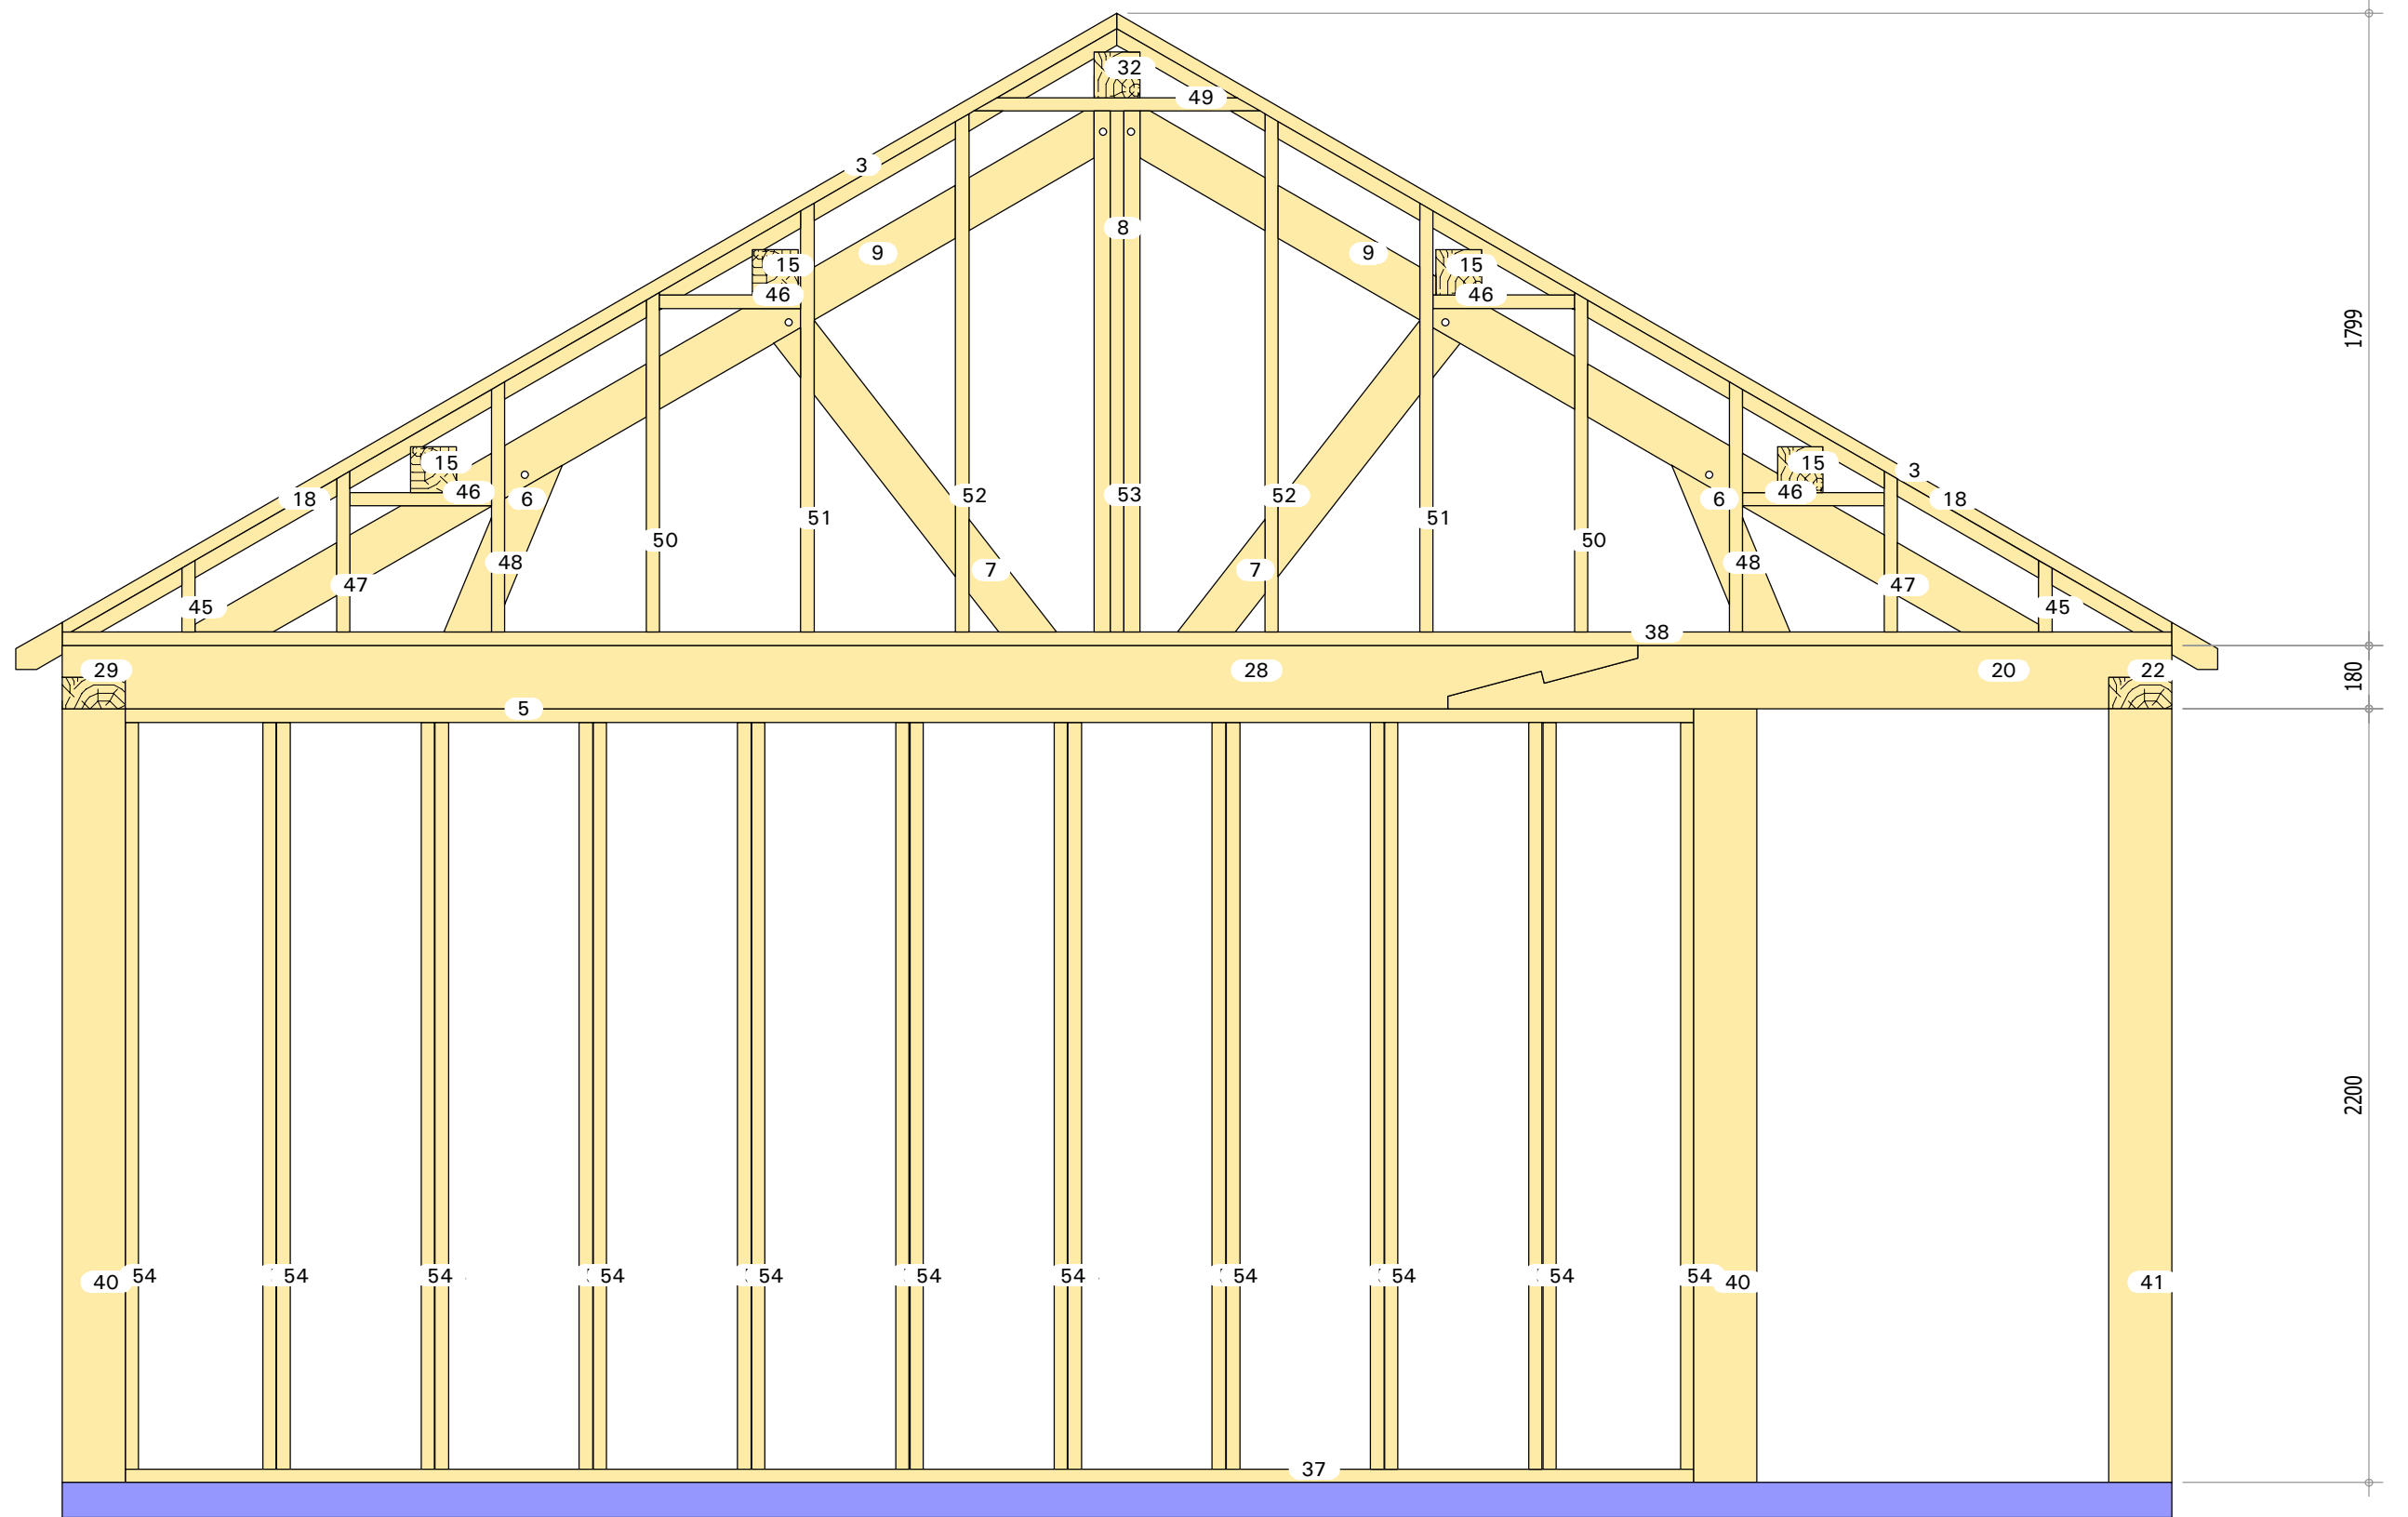


Aanzicht: -X'

20-064

Arrow

12mx6m

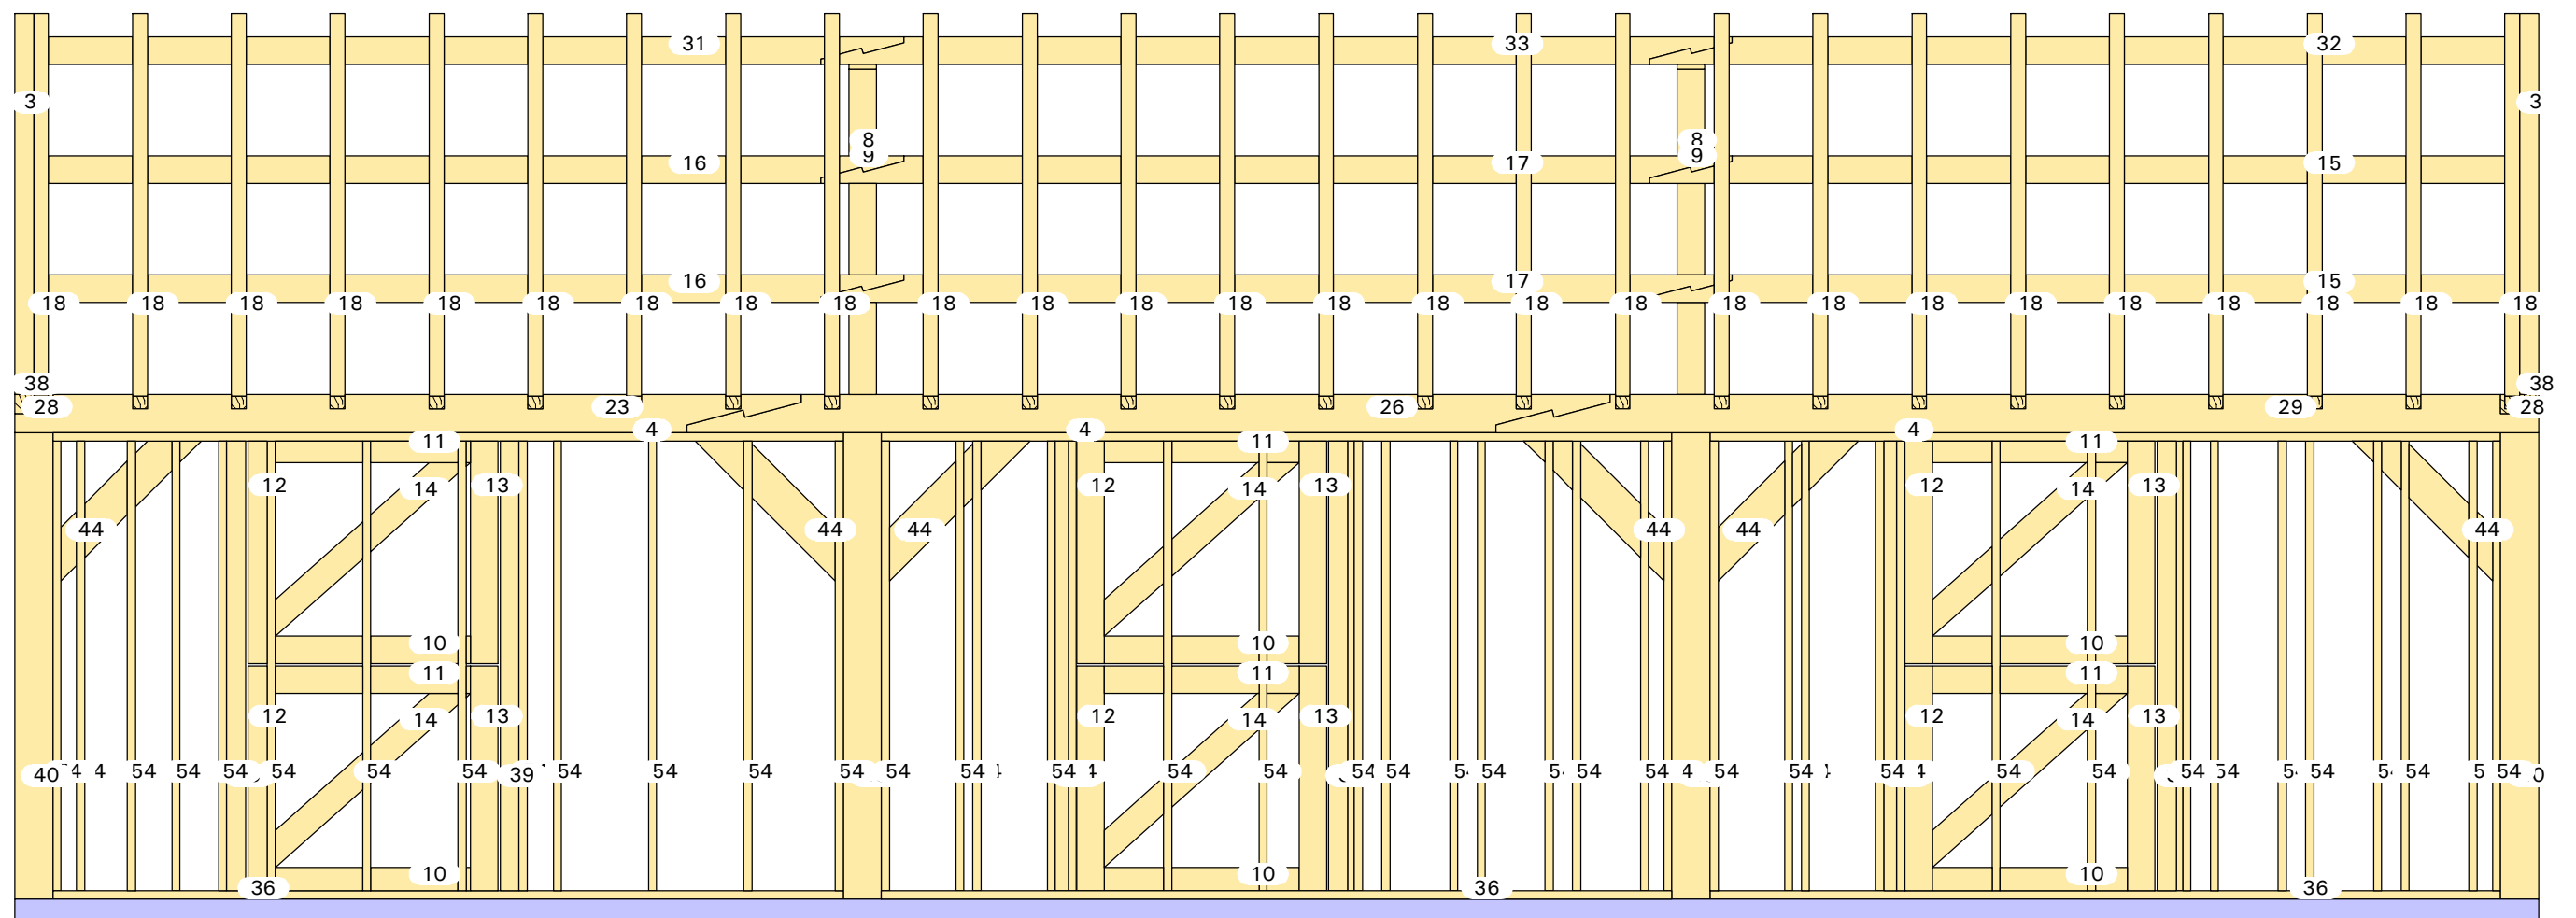


Aanzicht: Y'

20-064

Arrow

12mx6m

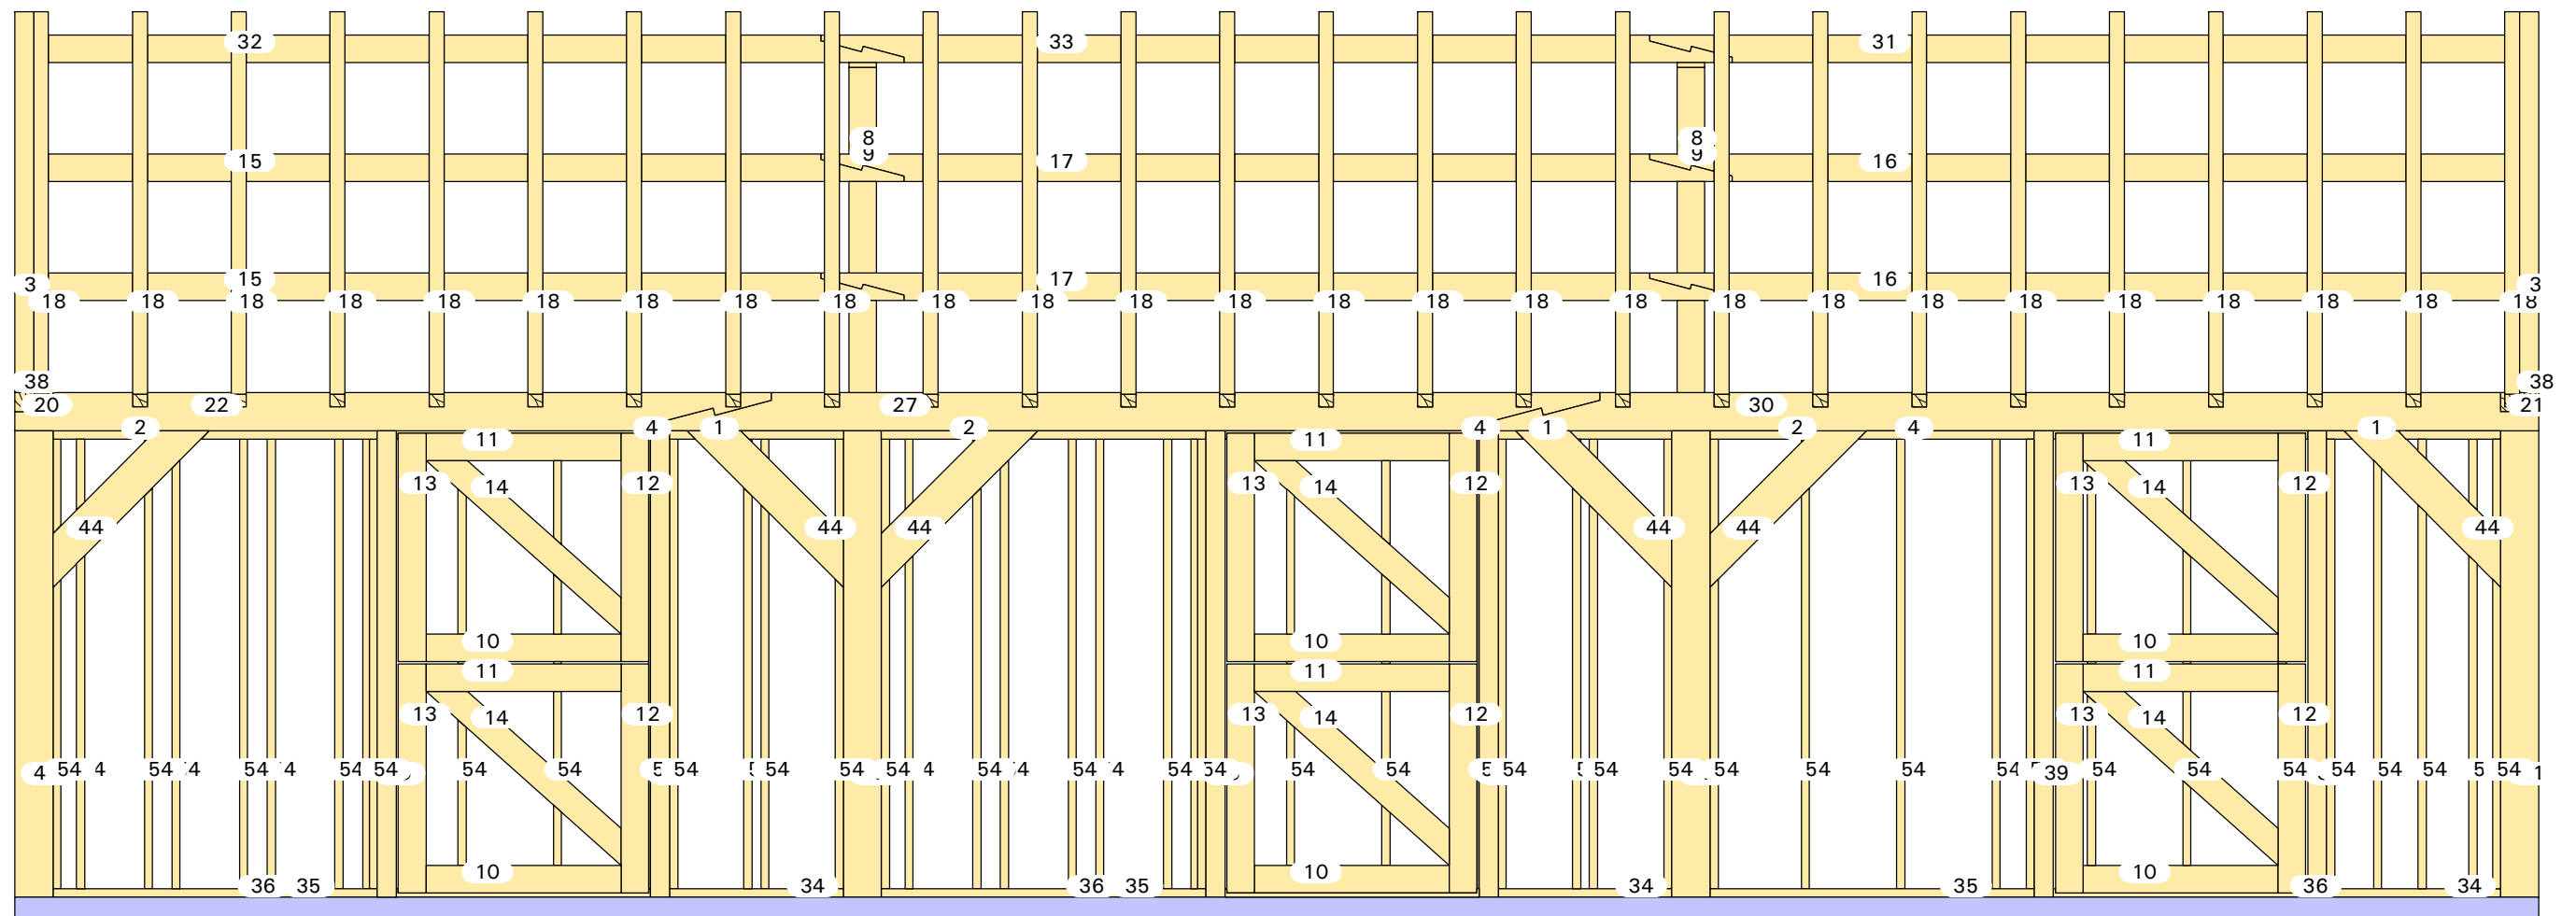

Aanzicht: -Y'


20-064

Arrow

12mx6m





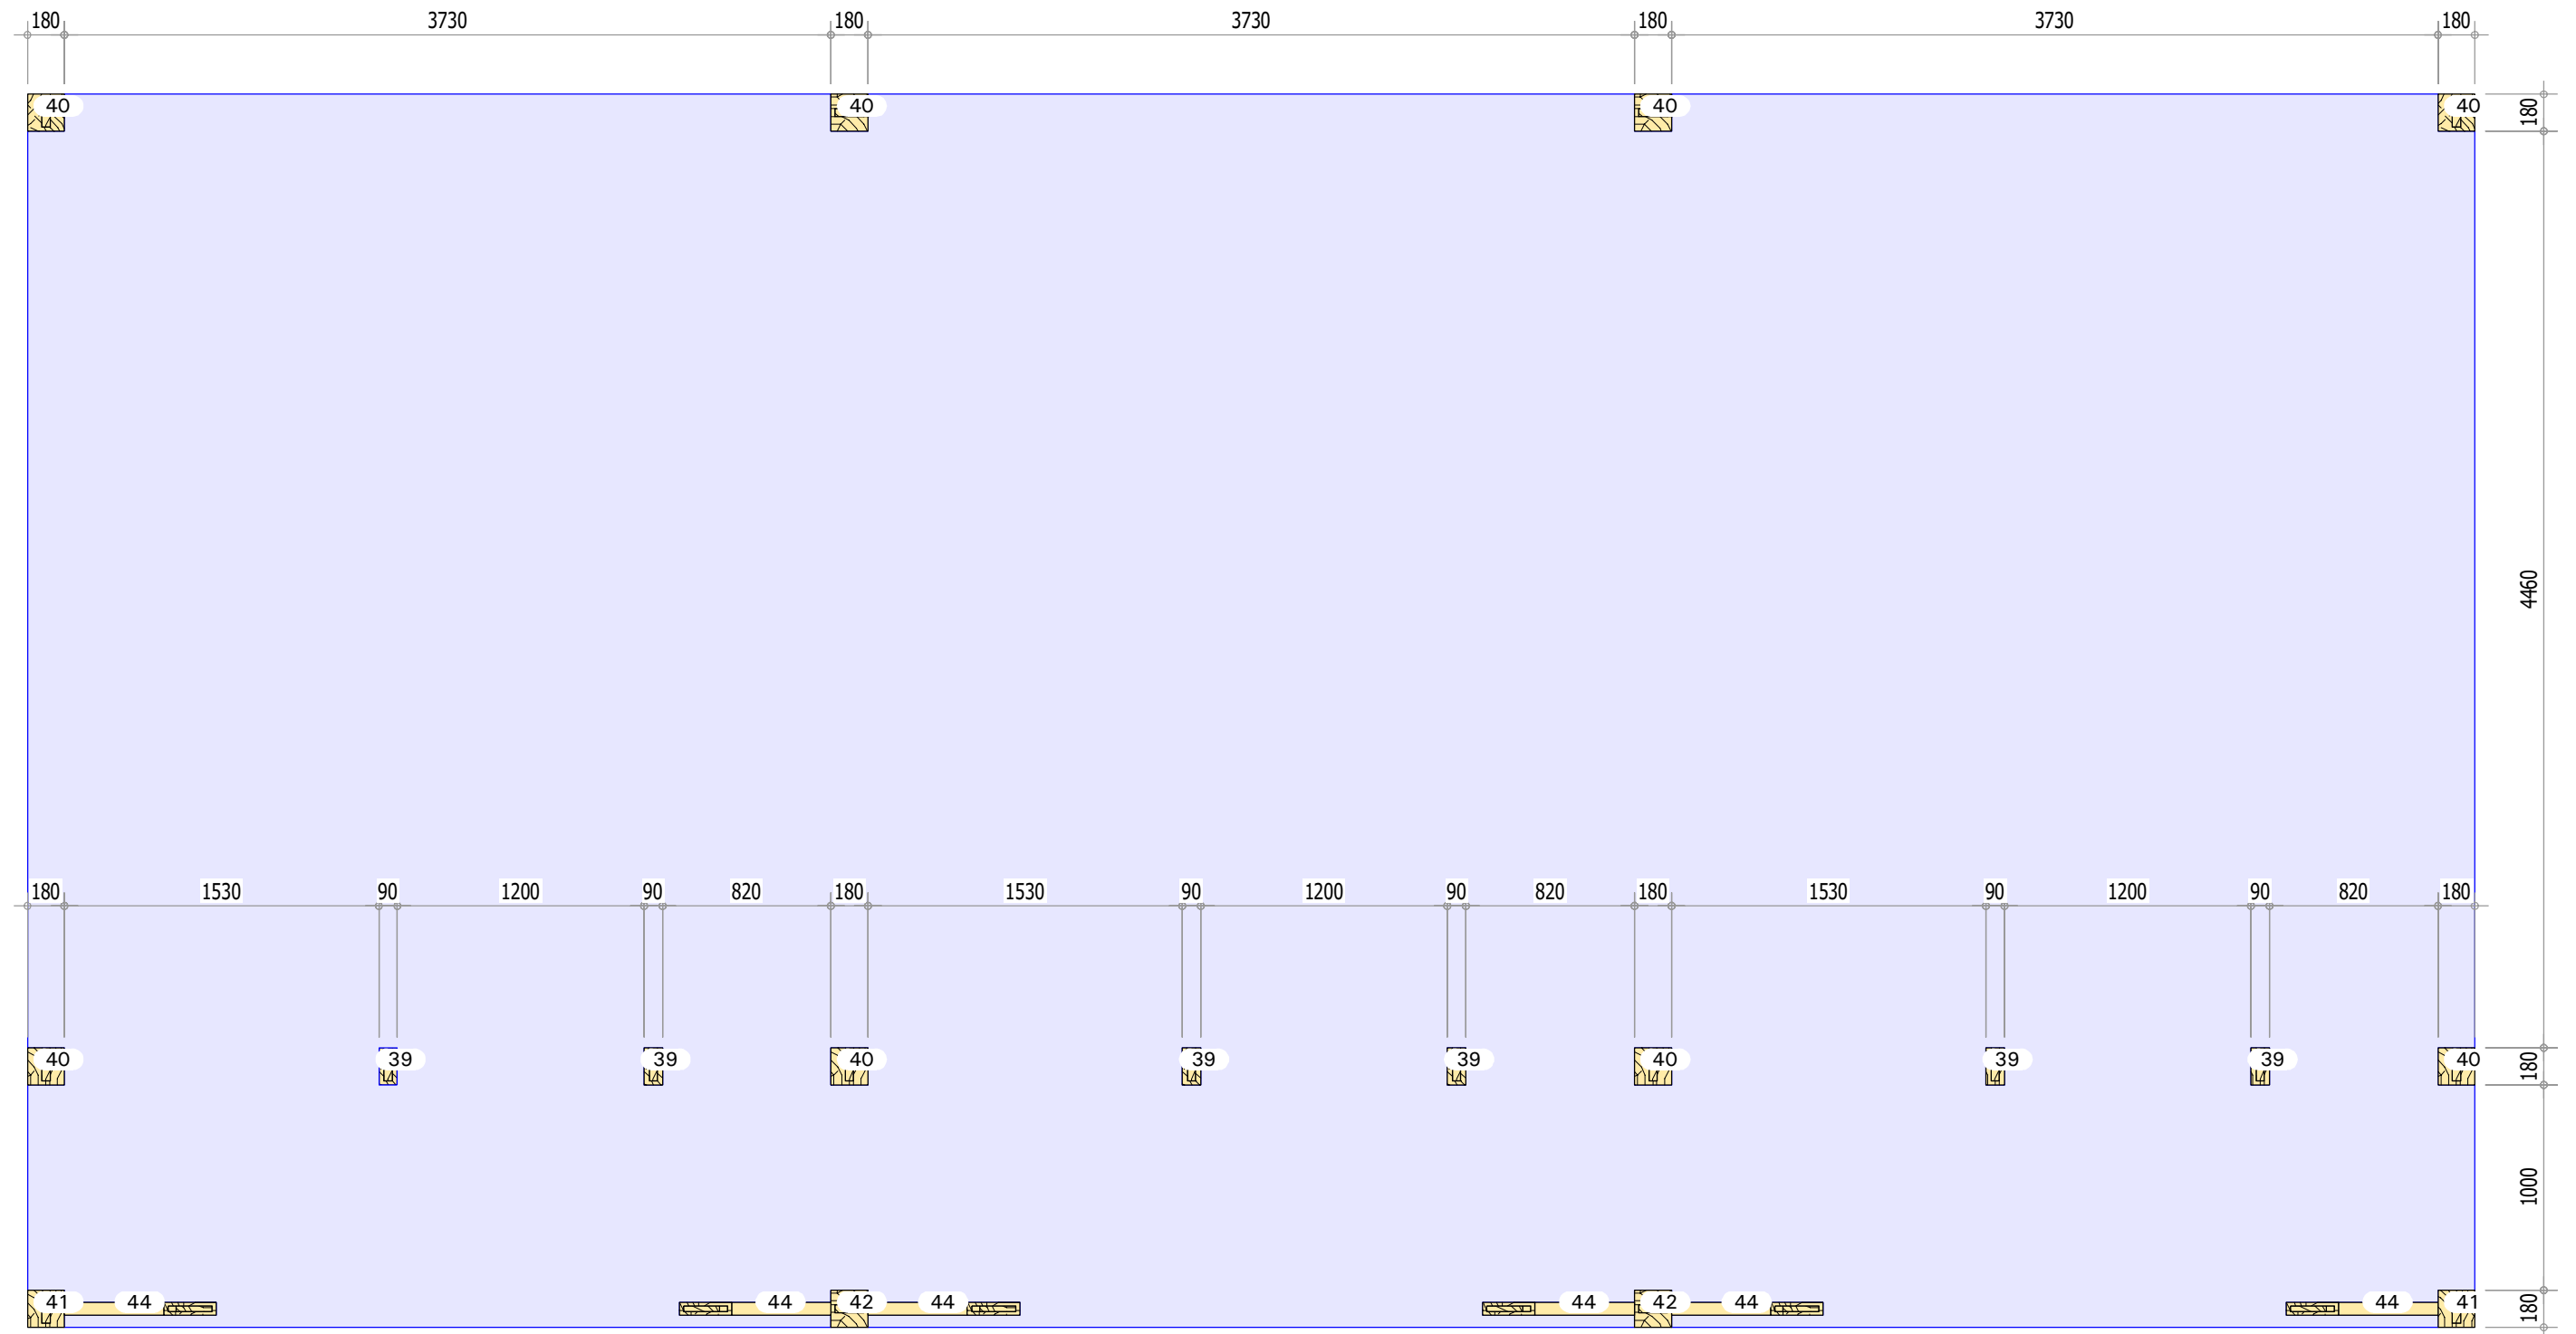

Aanzicht: Plan view

20-064

Arrow

12mx6m