


Aanzicht: Standard Axo 2'

20-070

Justine

3m x 4m

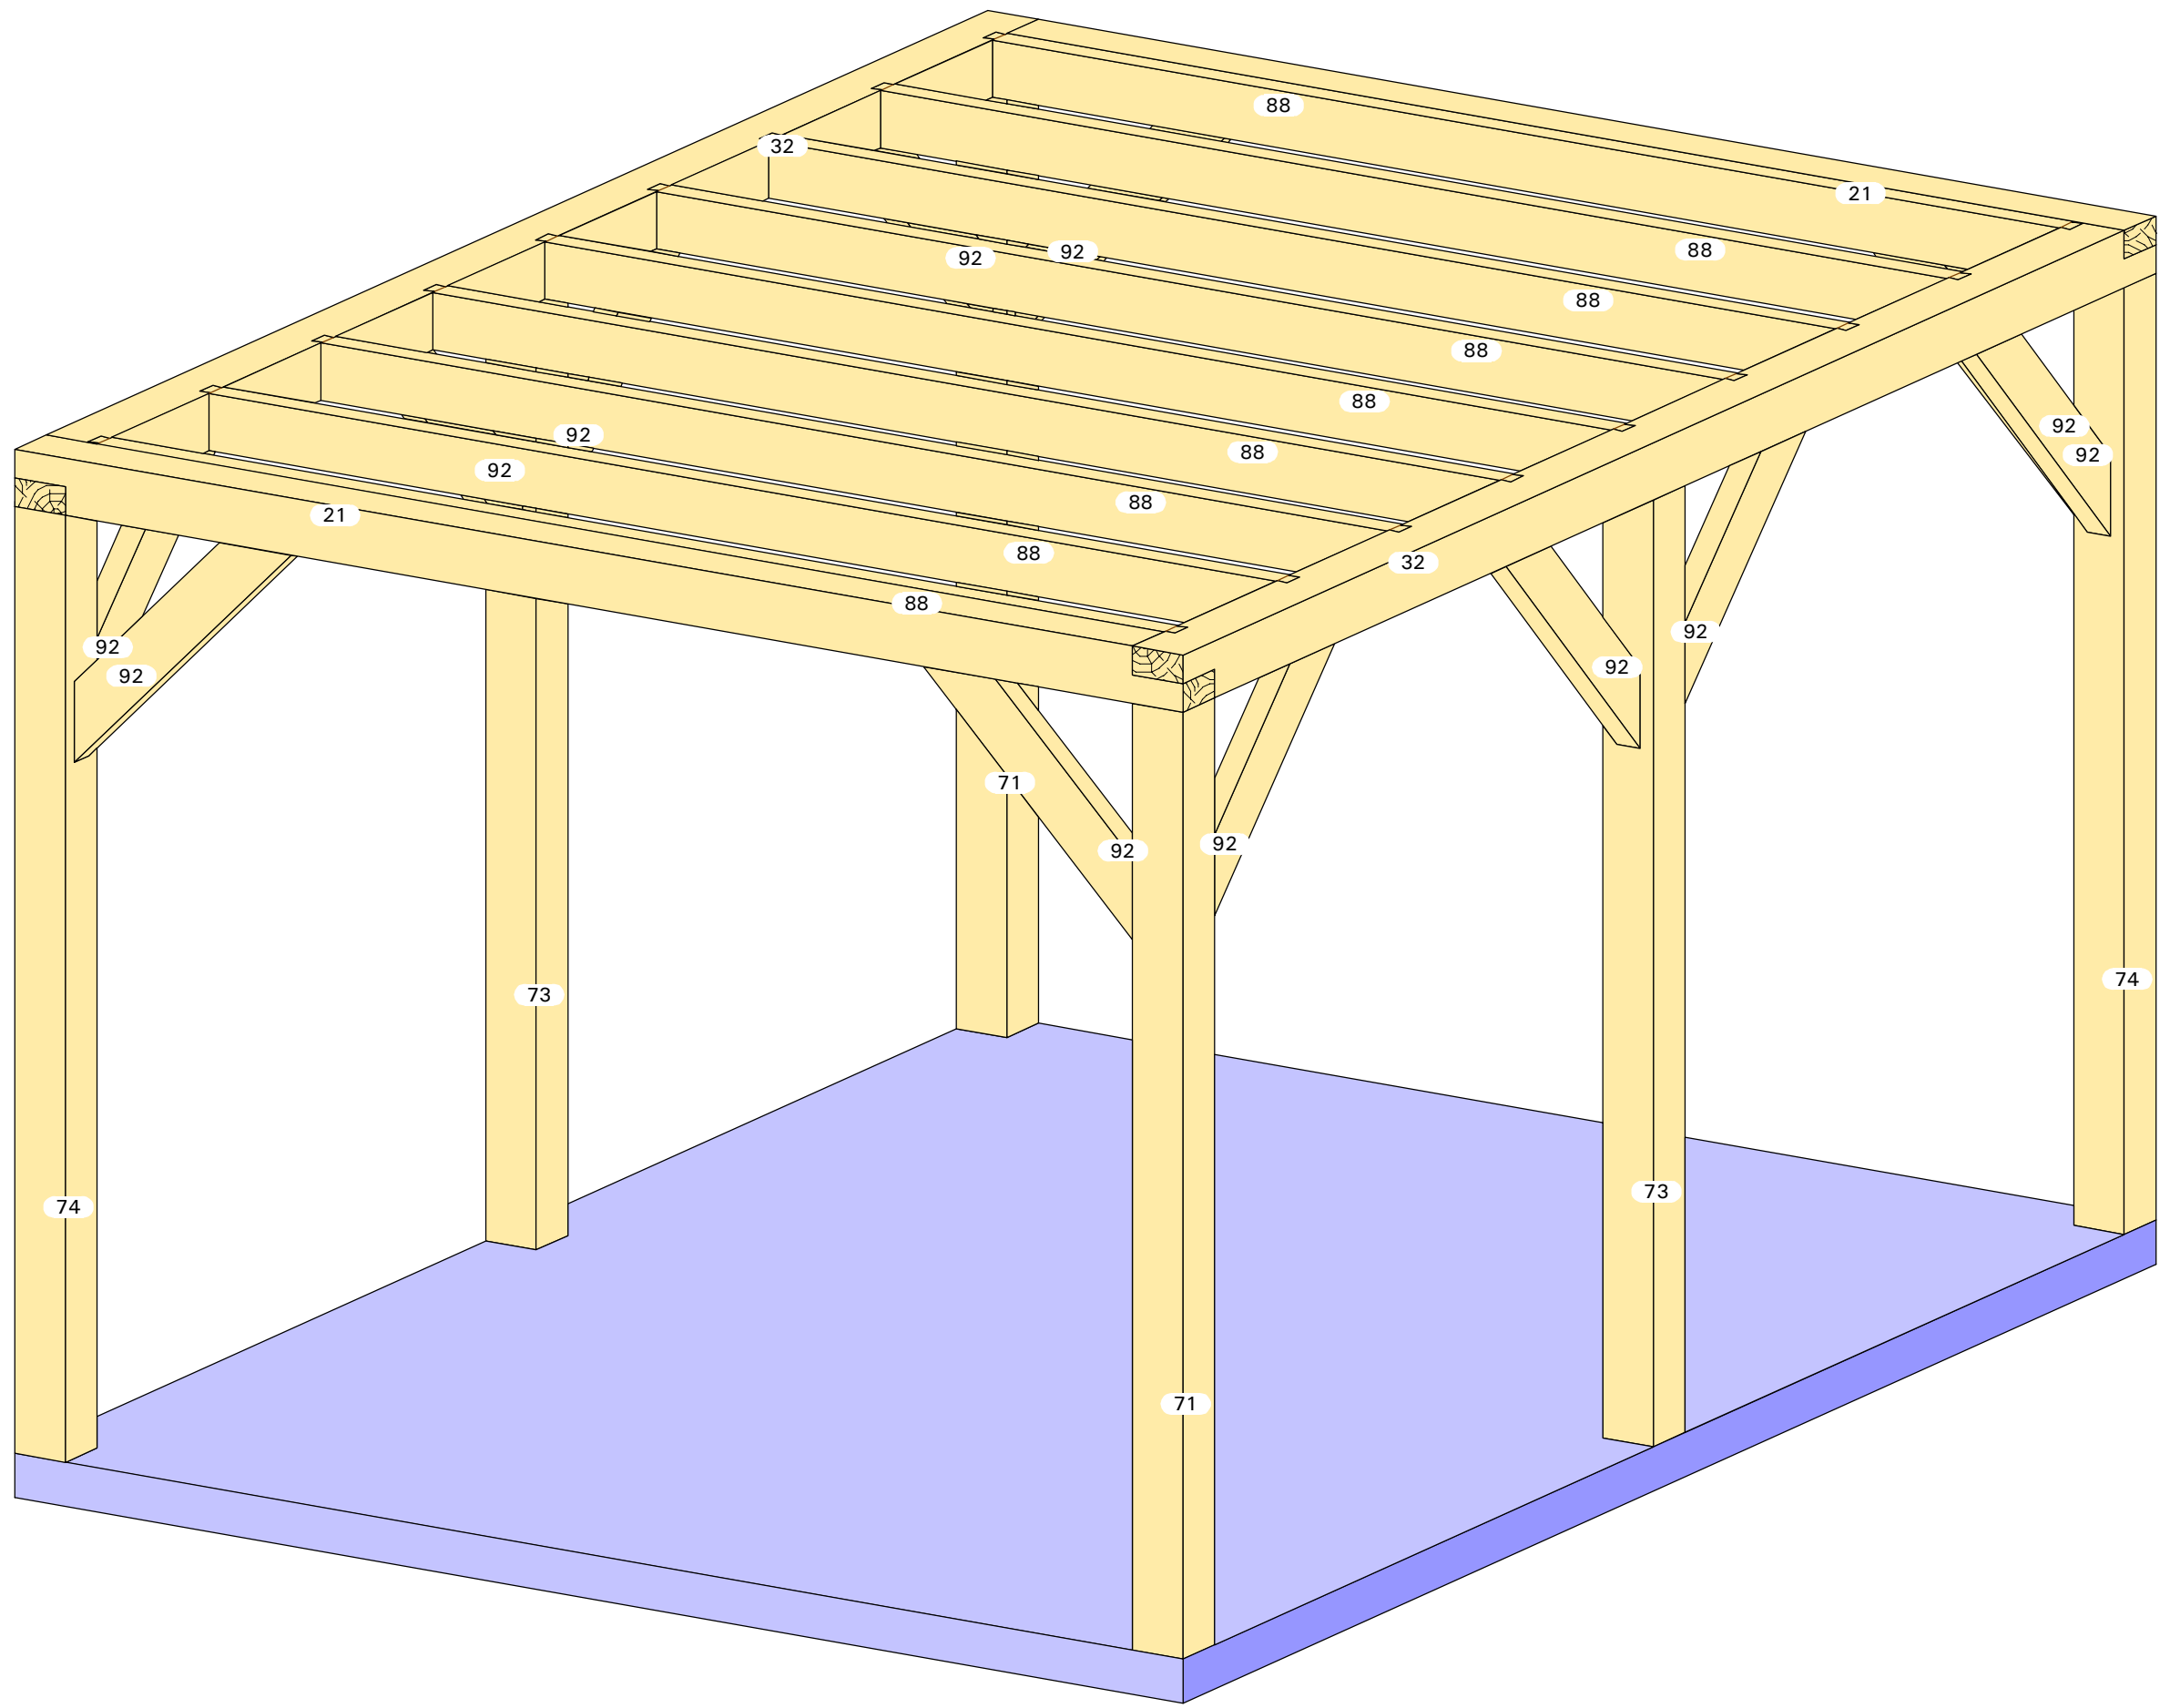


Aanzicht: Standard Axo 3'

20-070

Justine

3m x 4m

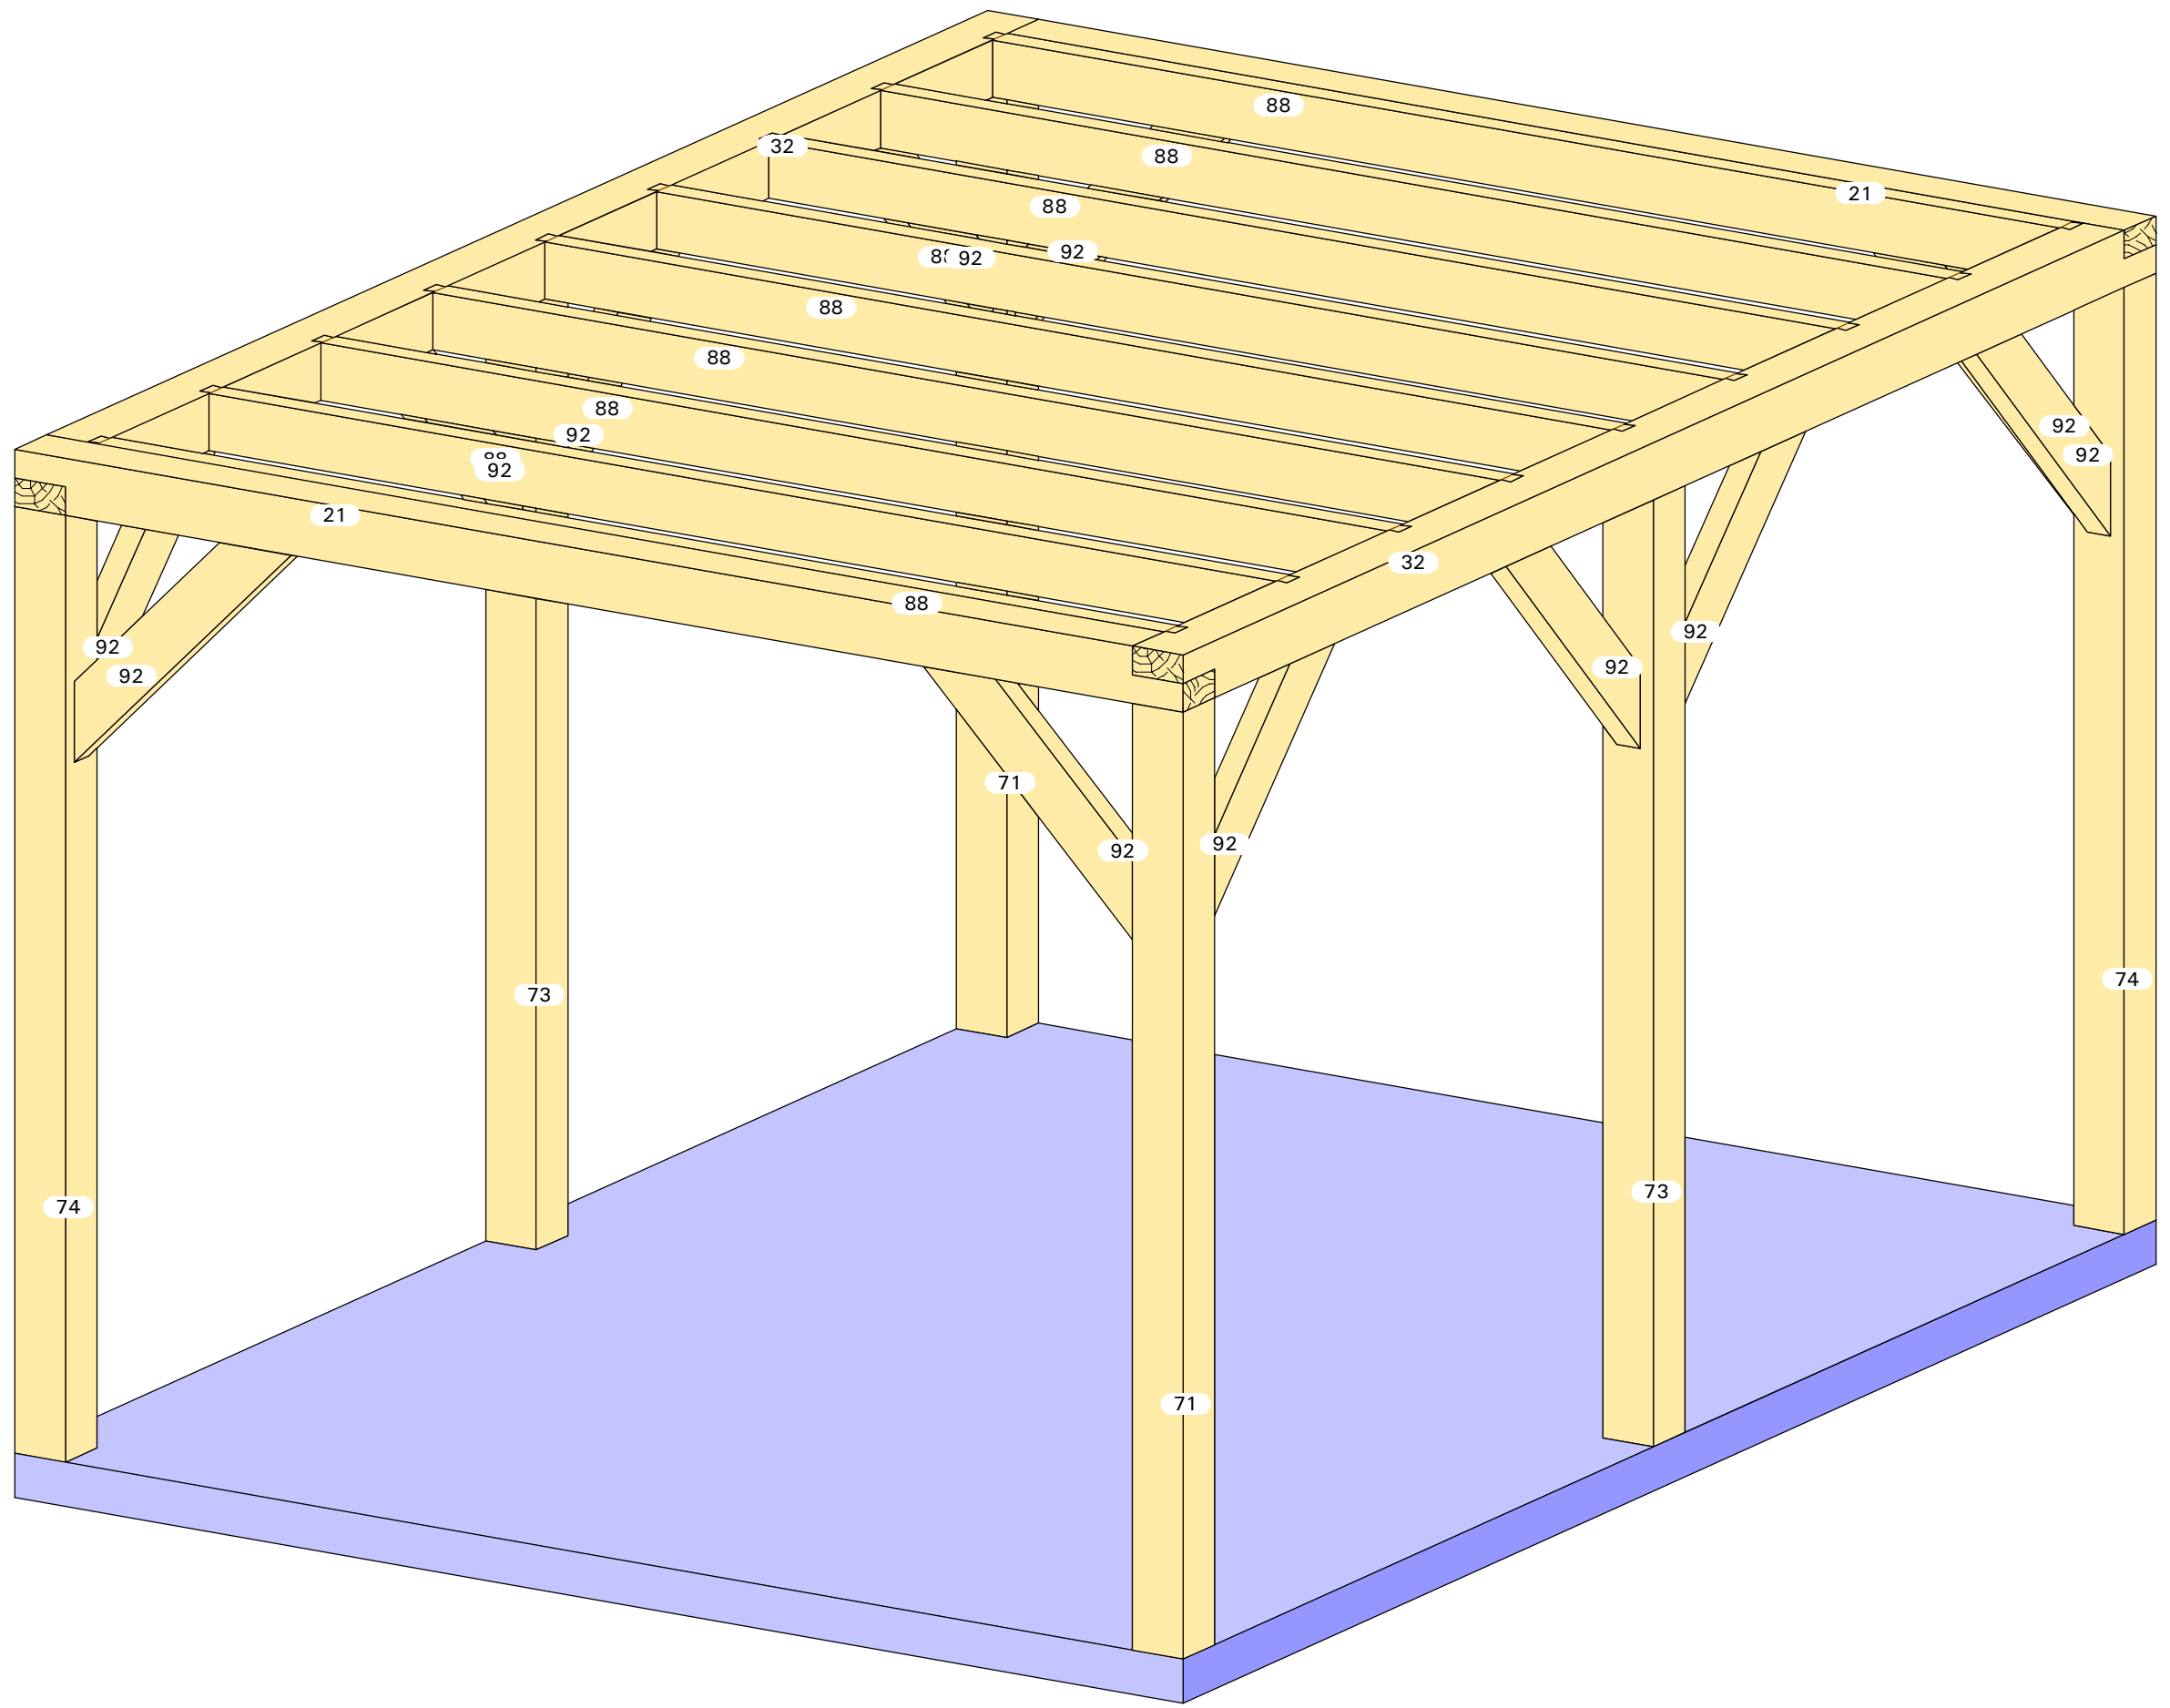


Aanzicht: 'Standard Axo'

20-070

Justine

3m x 4m

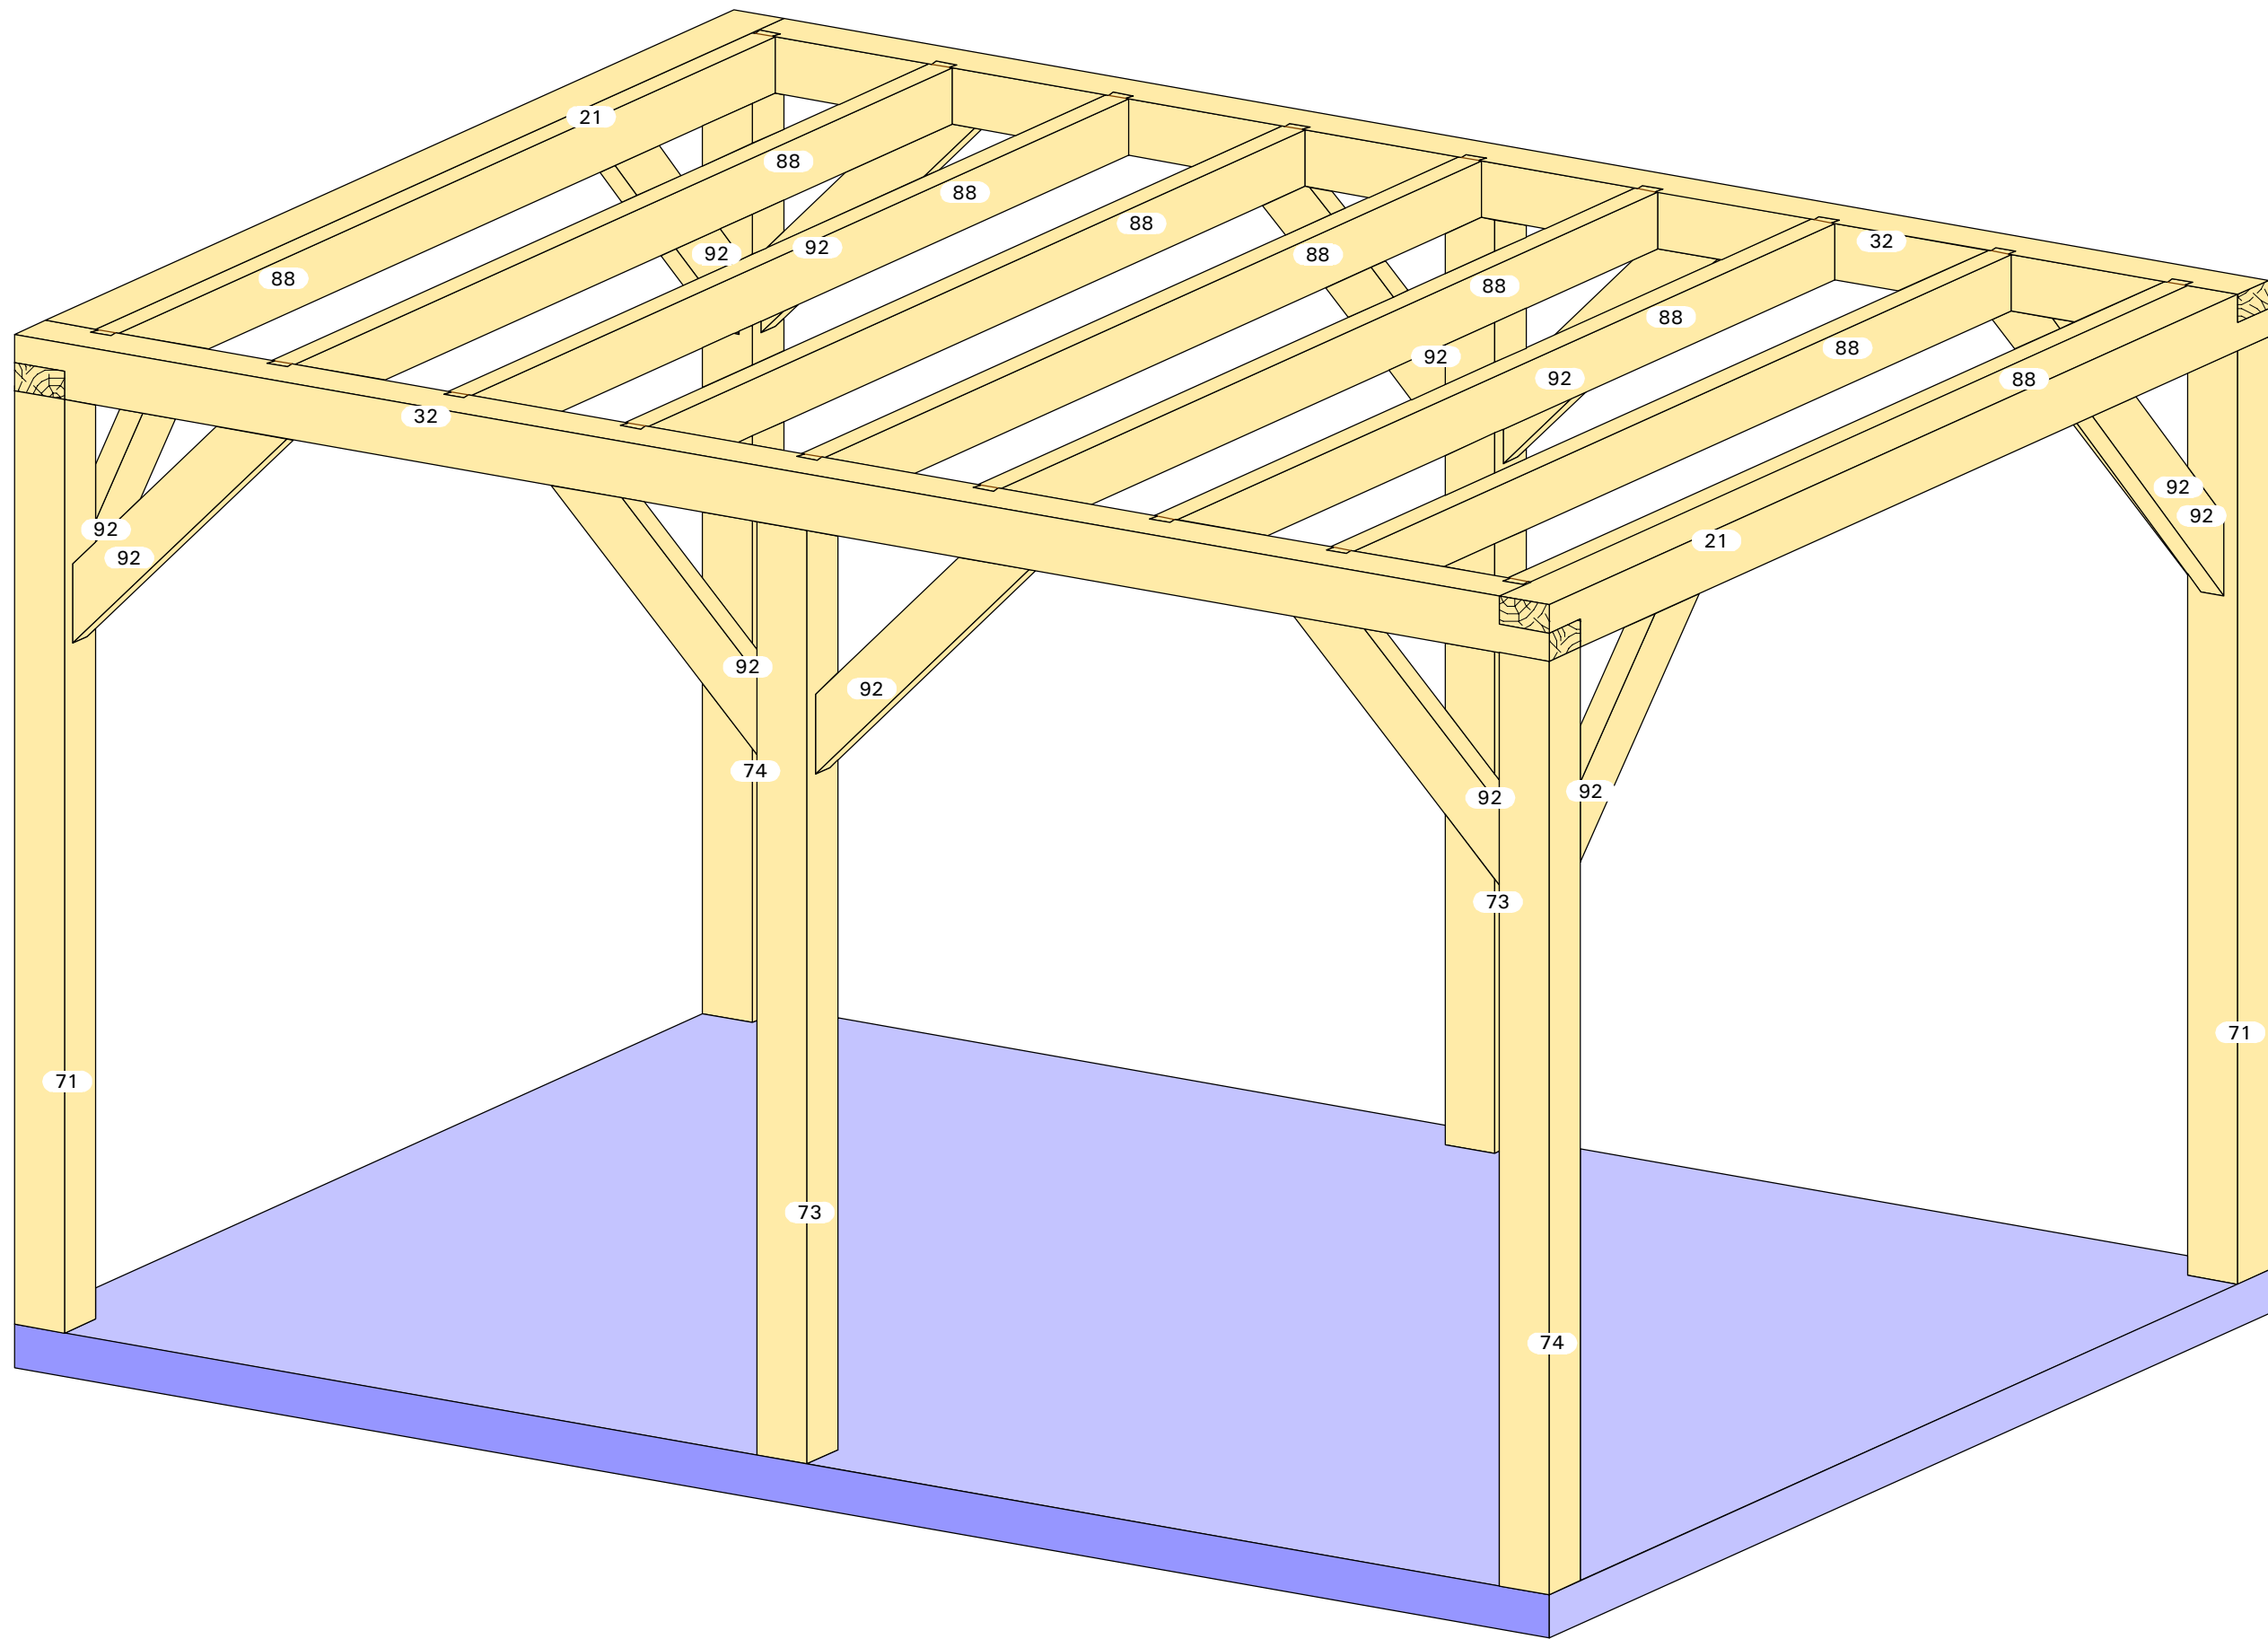


Aanzicht: Standard Axo 4'

20-070

Justine

3m x 4m

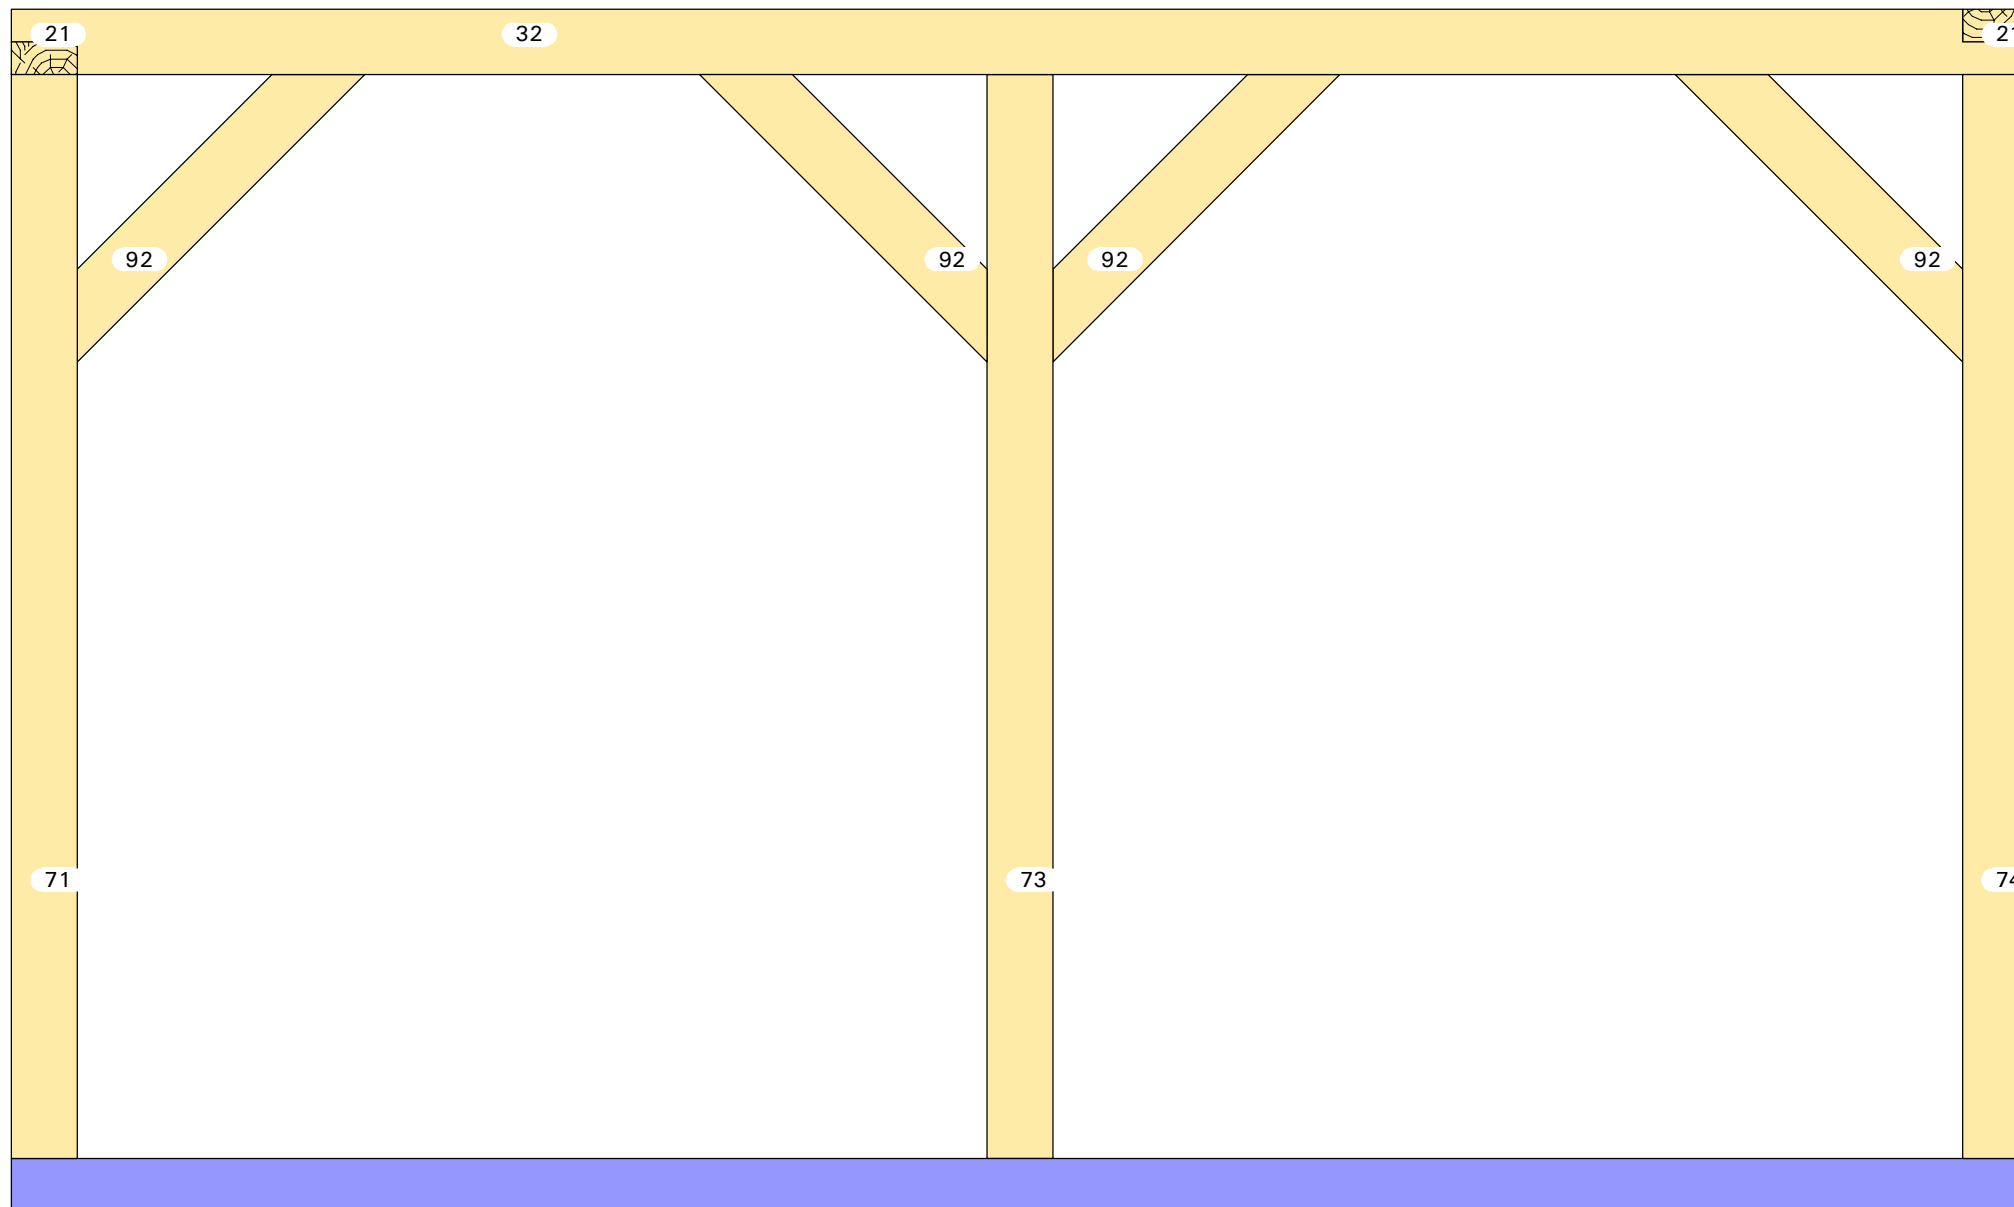


Aanzicht: X'

20-070

Justine

3m x 4m

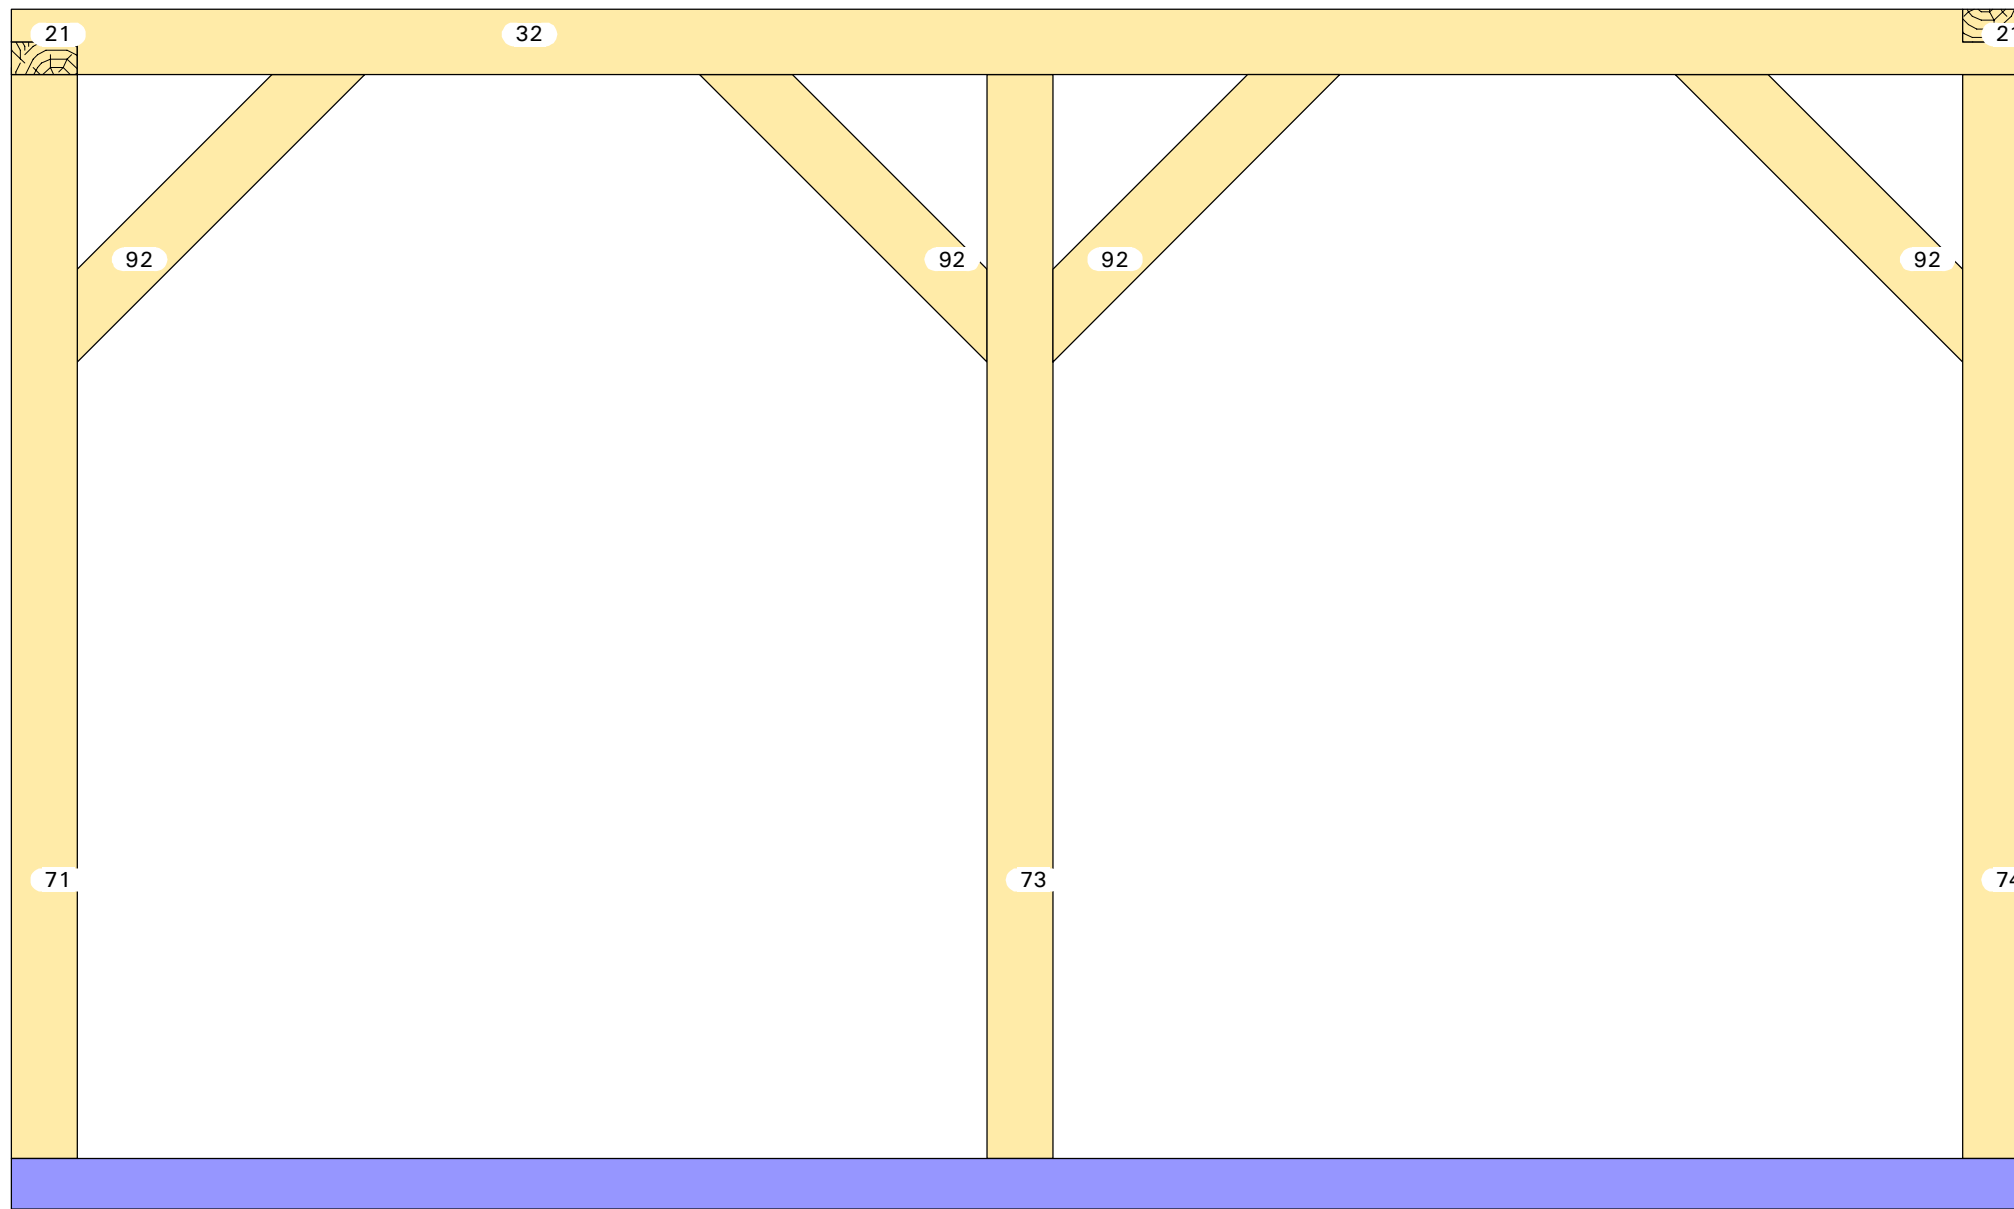


Aanzicht: -X'

20-070

Justine

3m x 4m

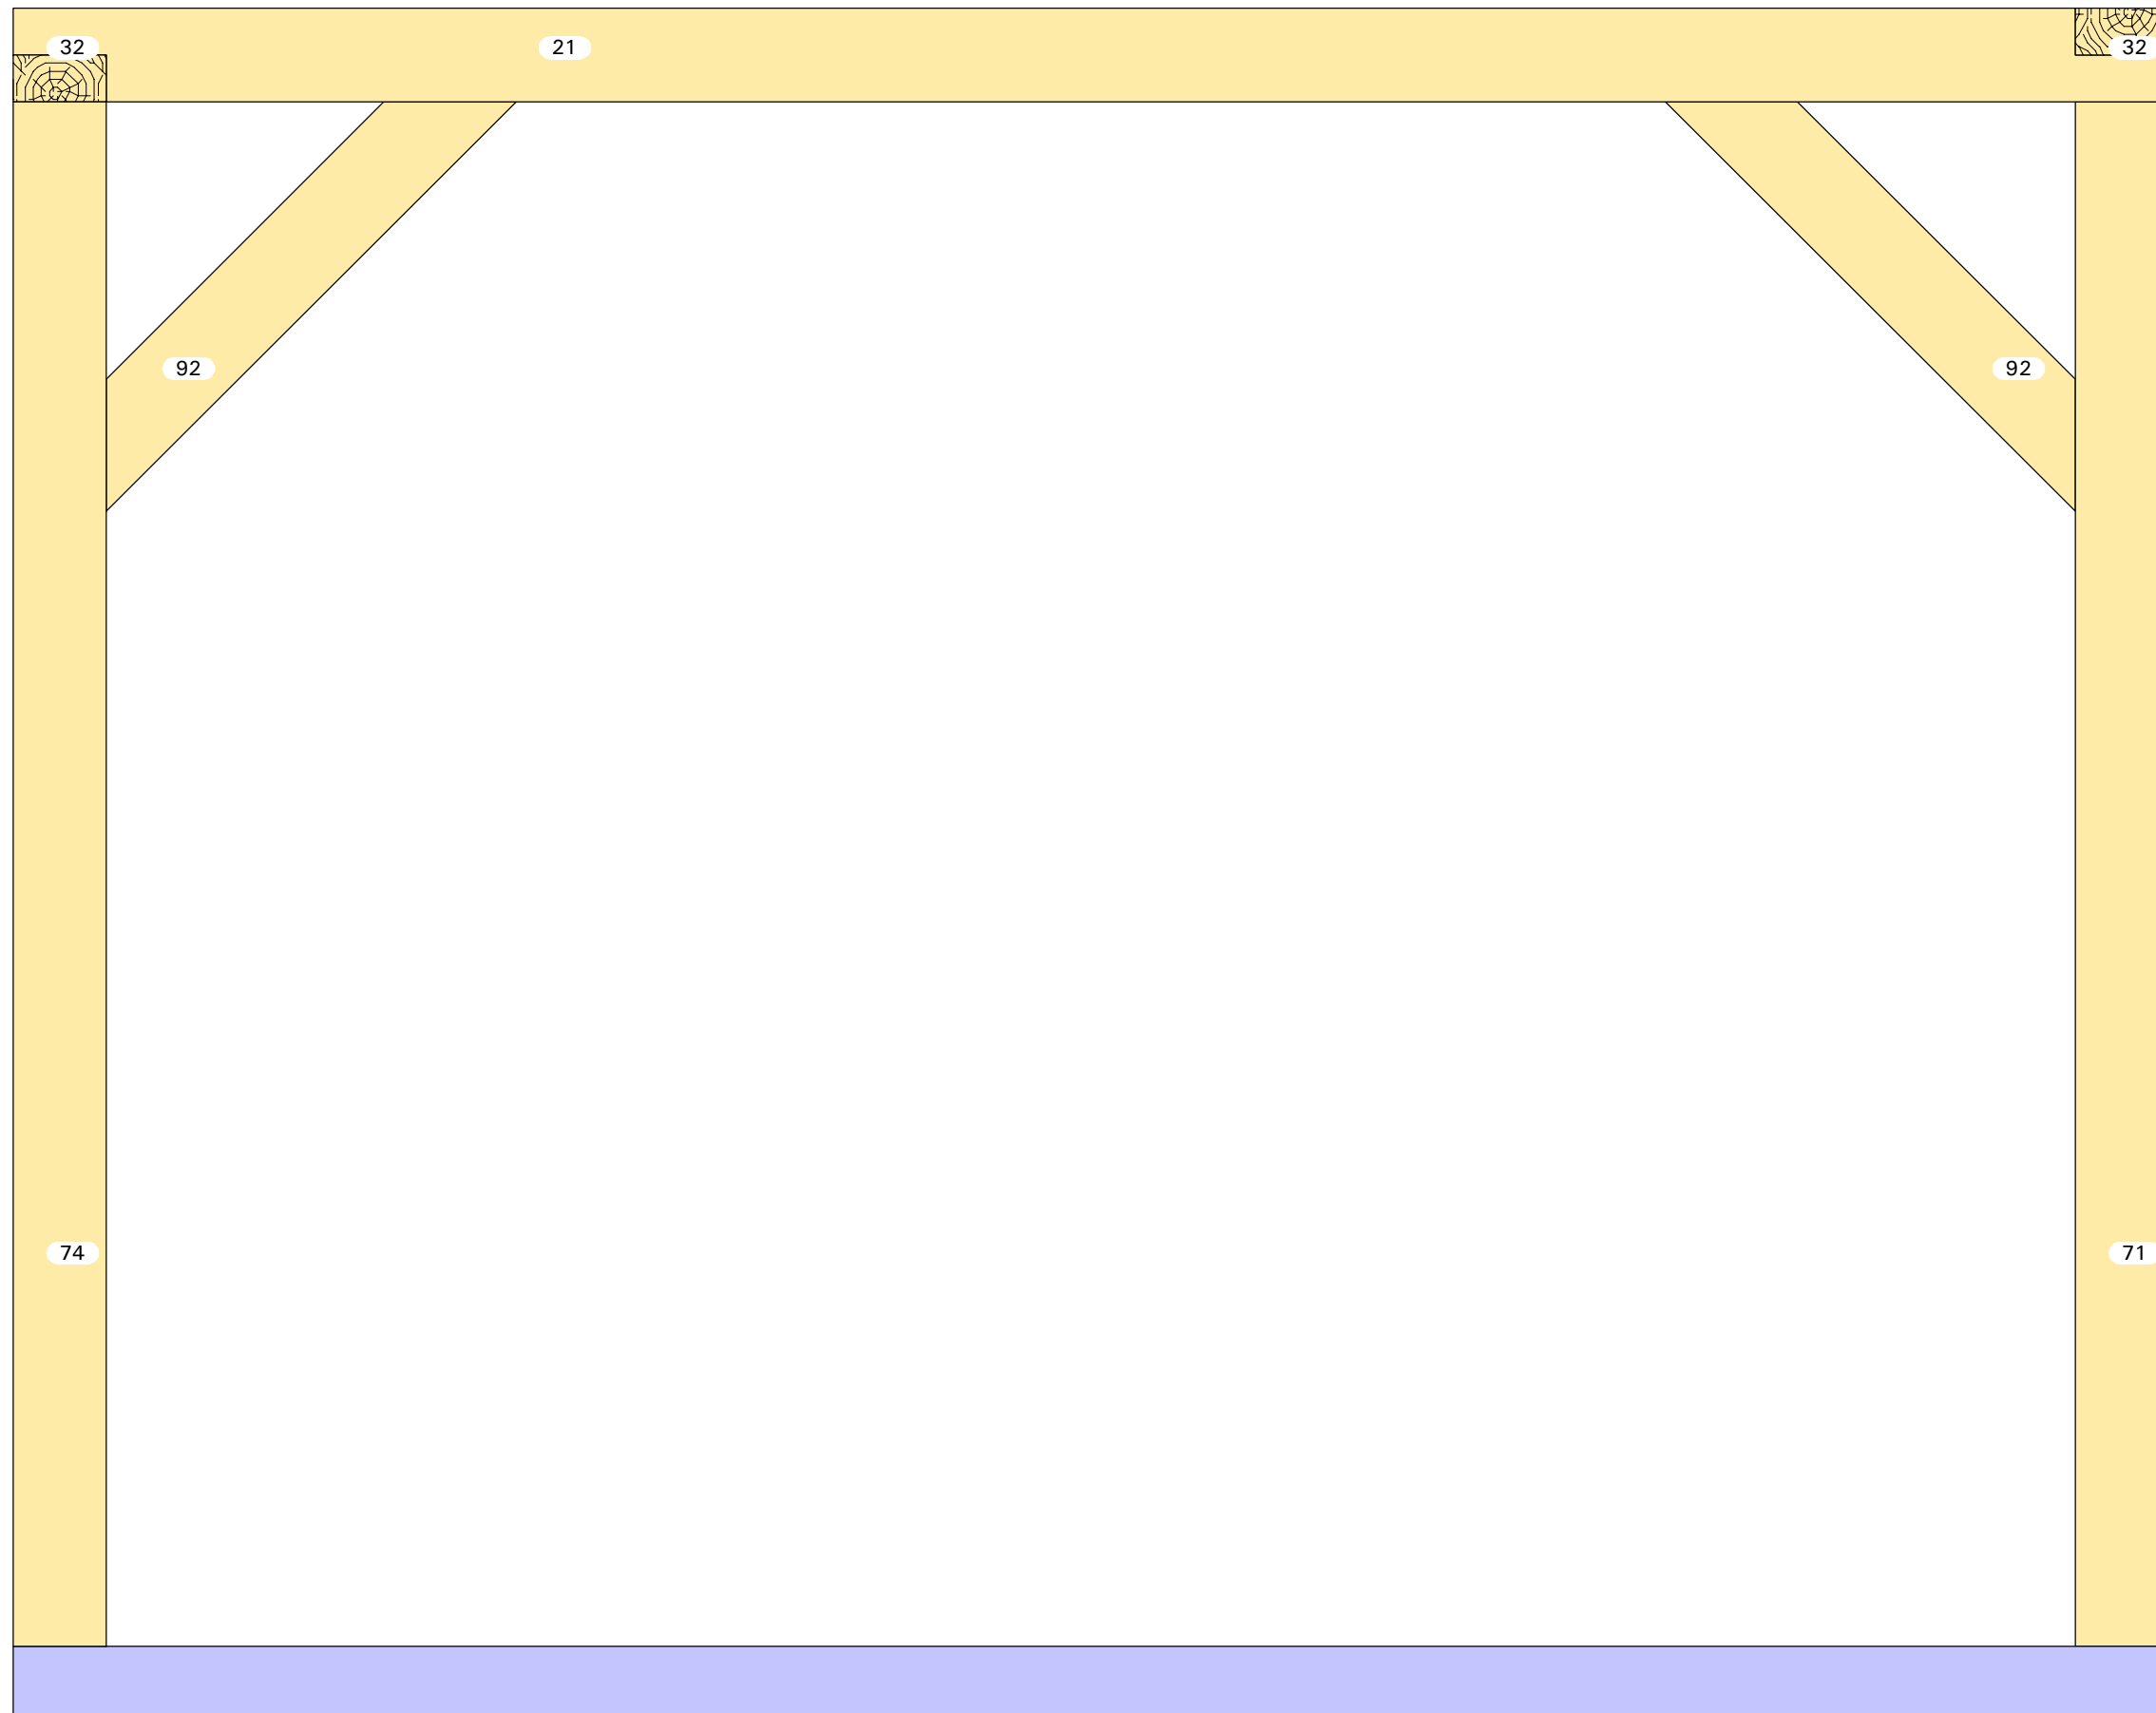


Aanzicht: Y'

20-070

Justine

3m x 4m

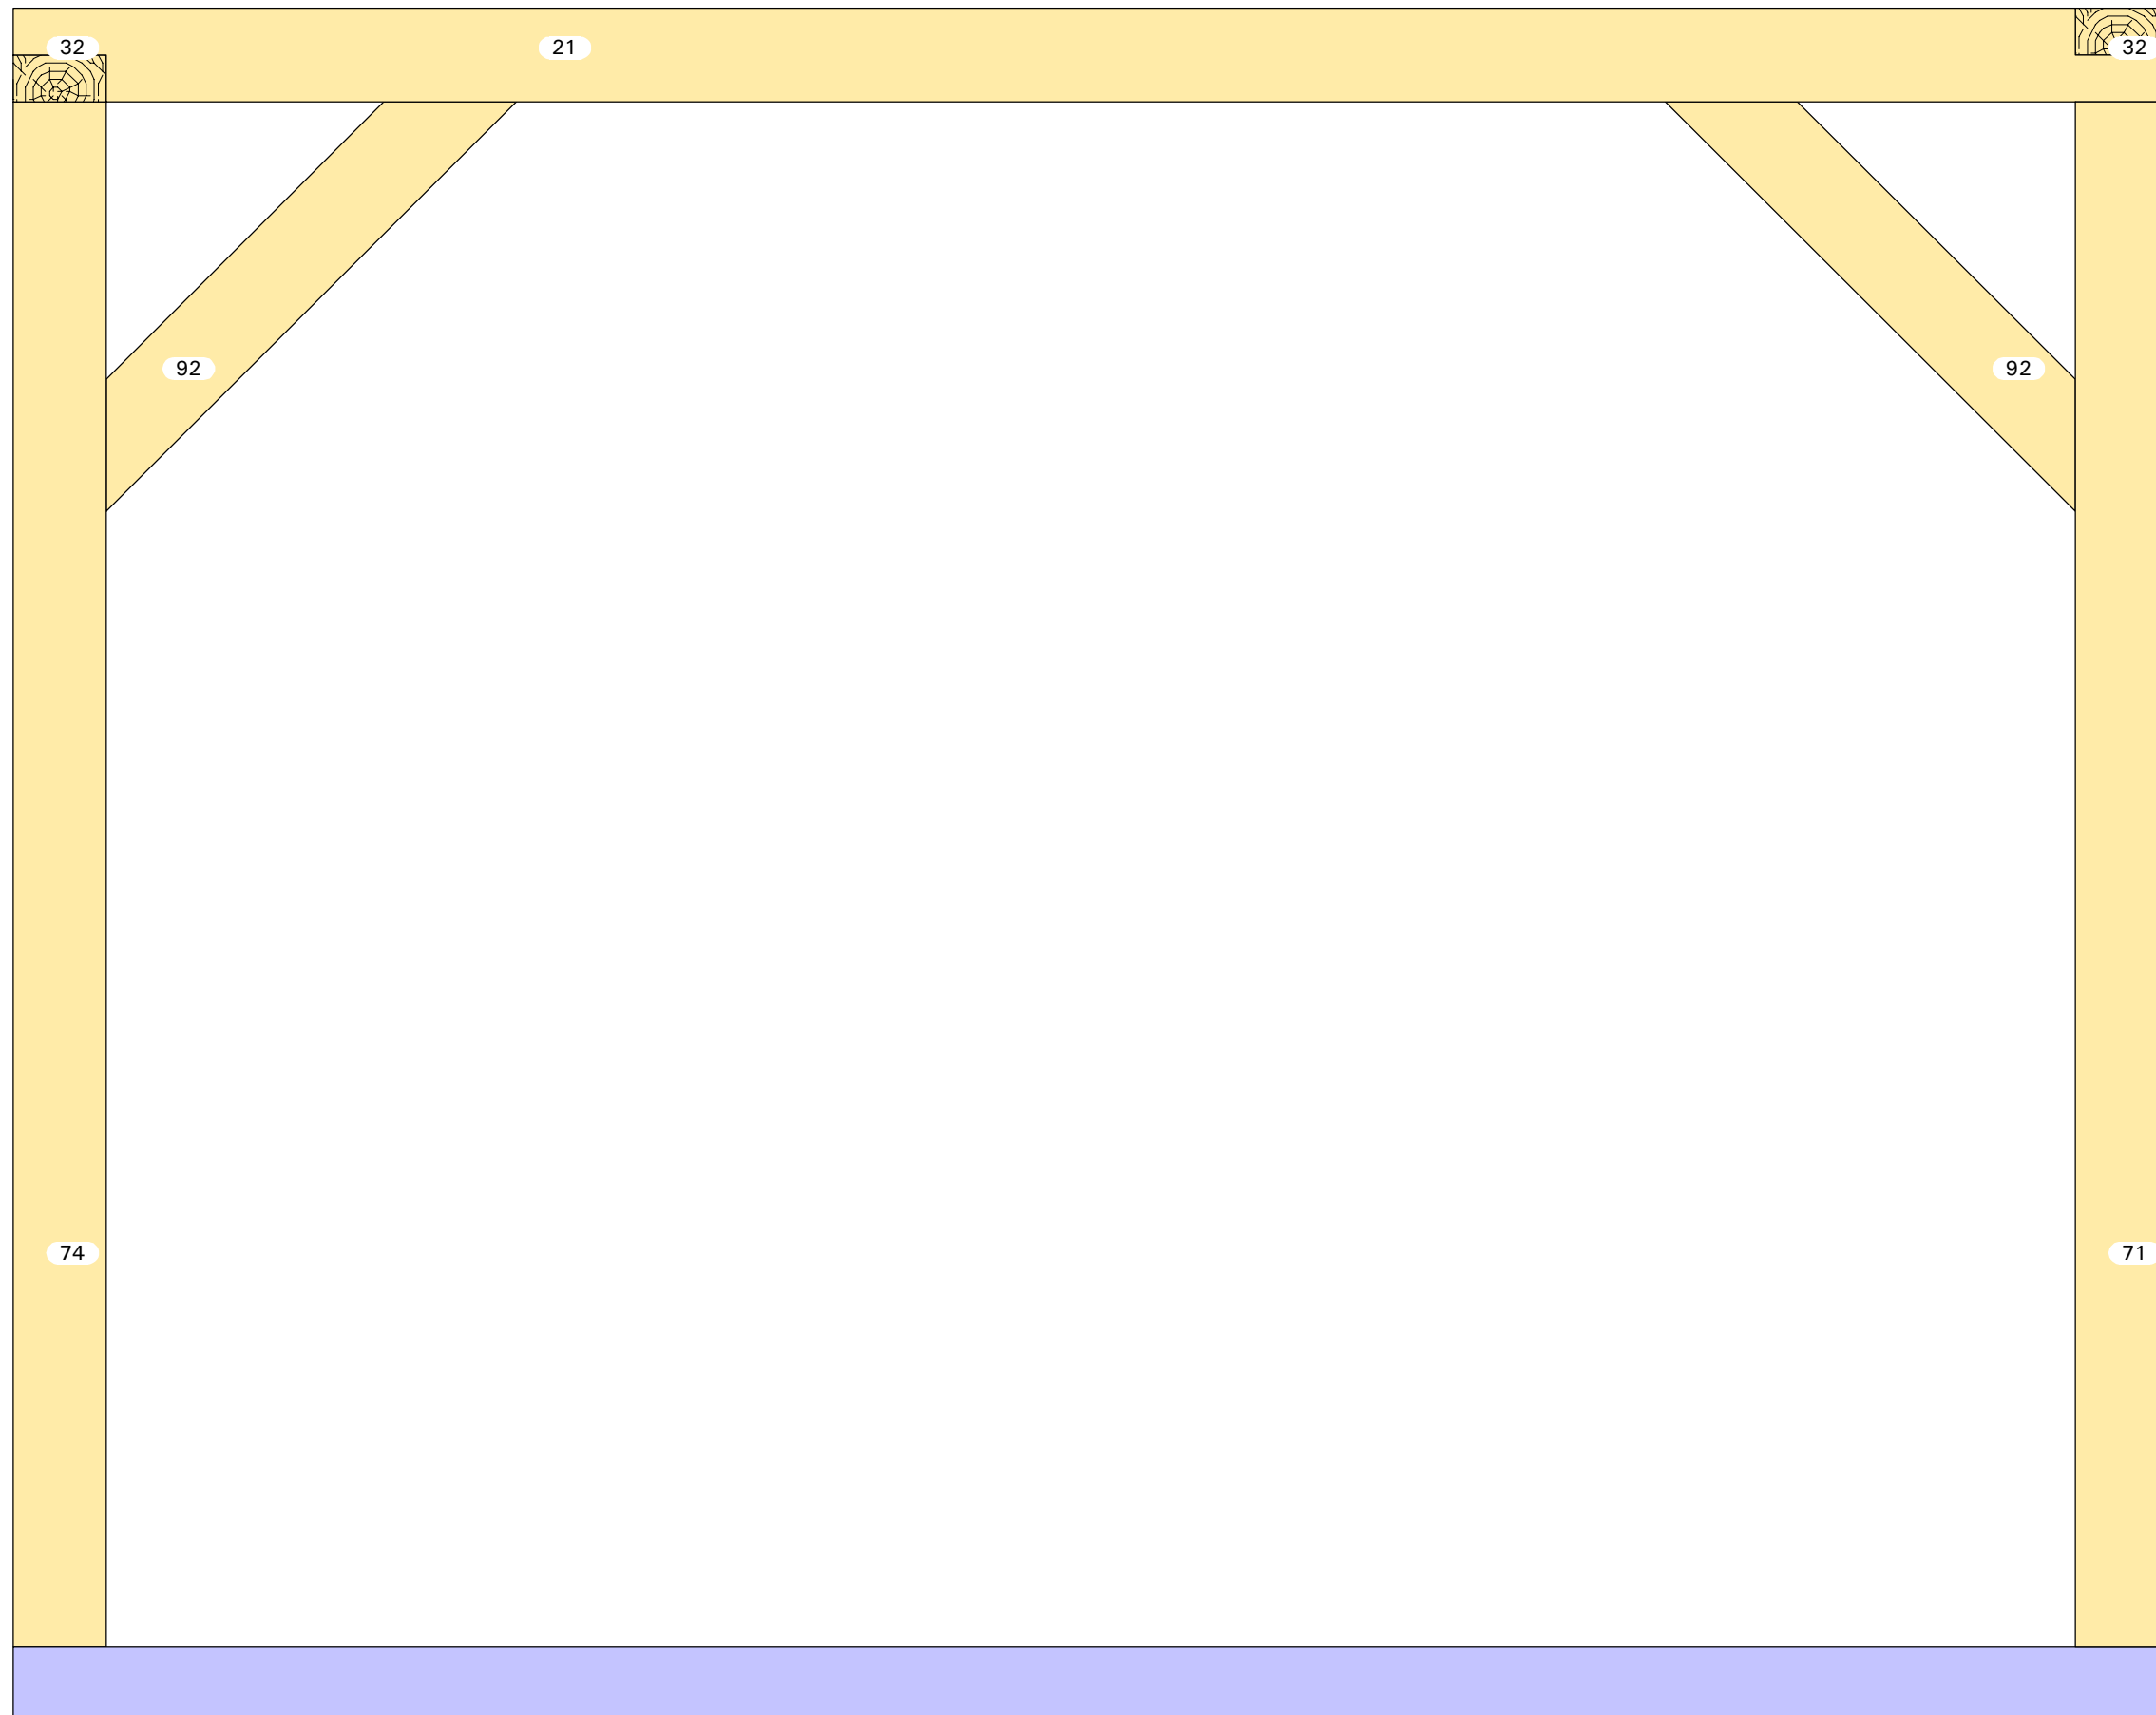


Aanzicht: -Y'

20-070

Justine

3m x 4m



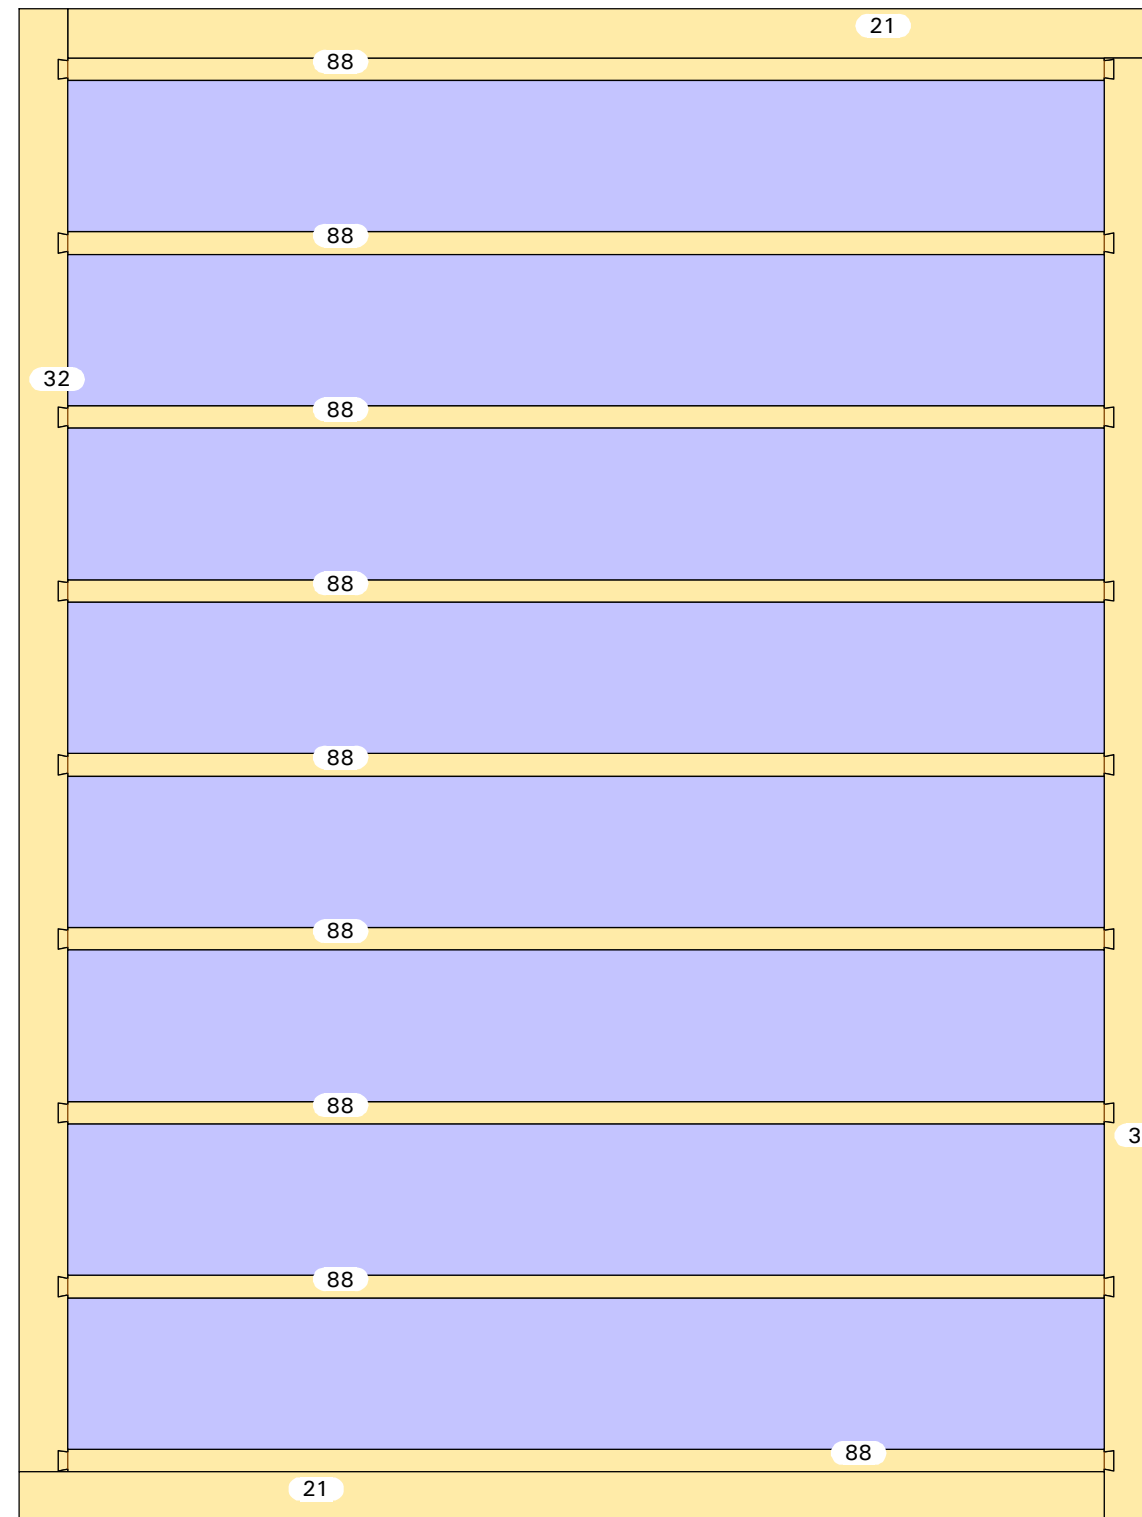

Aanzicht: Z'

20-070

Justine

3m x 4m