


VOORGEVEL


BOUWHEER	BOUWPLAATS	OMSCHRIJVING	OMSCHRIJVING PLAN	PROJECTGEGEVENS	ARCHITECT
N.V. GARCO Bosstraat 24 3680 MAASEIK gsm: +32 495 51 68 94 godfried.corstjens@garco.be	Limburg Bosstraat 24 3680 MAASEIK Kadastraal: Maaseik 1-ste Afd. Sectie E nr 870k en 871 m	OPMETING VAN DE BESTAANDE TOESTAND VAN DE REGENBOEGHE	VOLLEDIG GEBOUW VOORGEVEL	dossier: 2020.xx datum: 12-03-2020 fase: OPMETING	M. VERSLEGGERS Nachtgalenstraat 4A, 3510 Kermt Email: m.verslegers@telenet.be GSM 0495/ 18 85 33

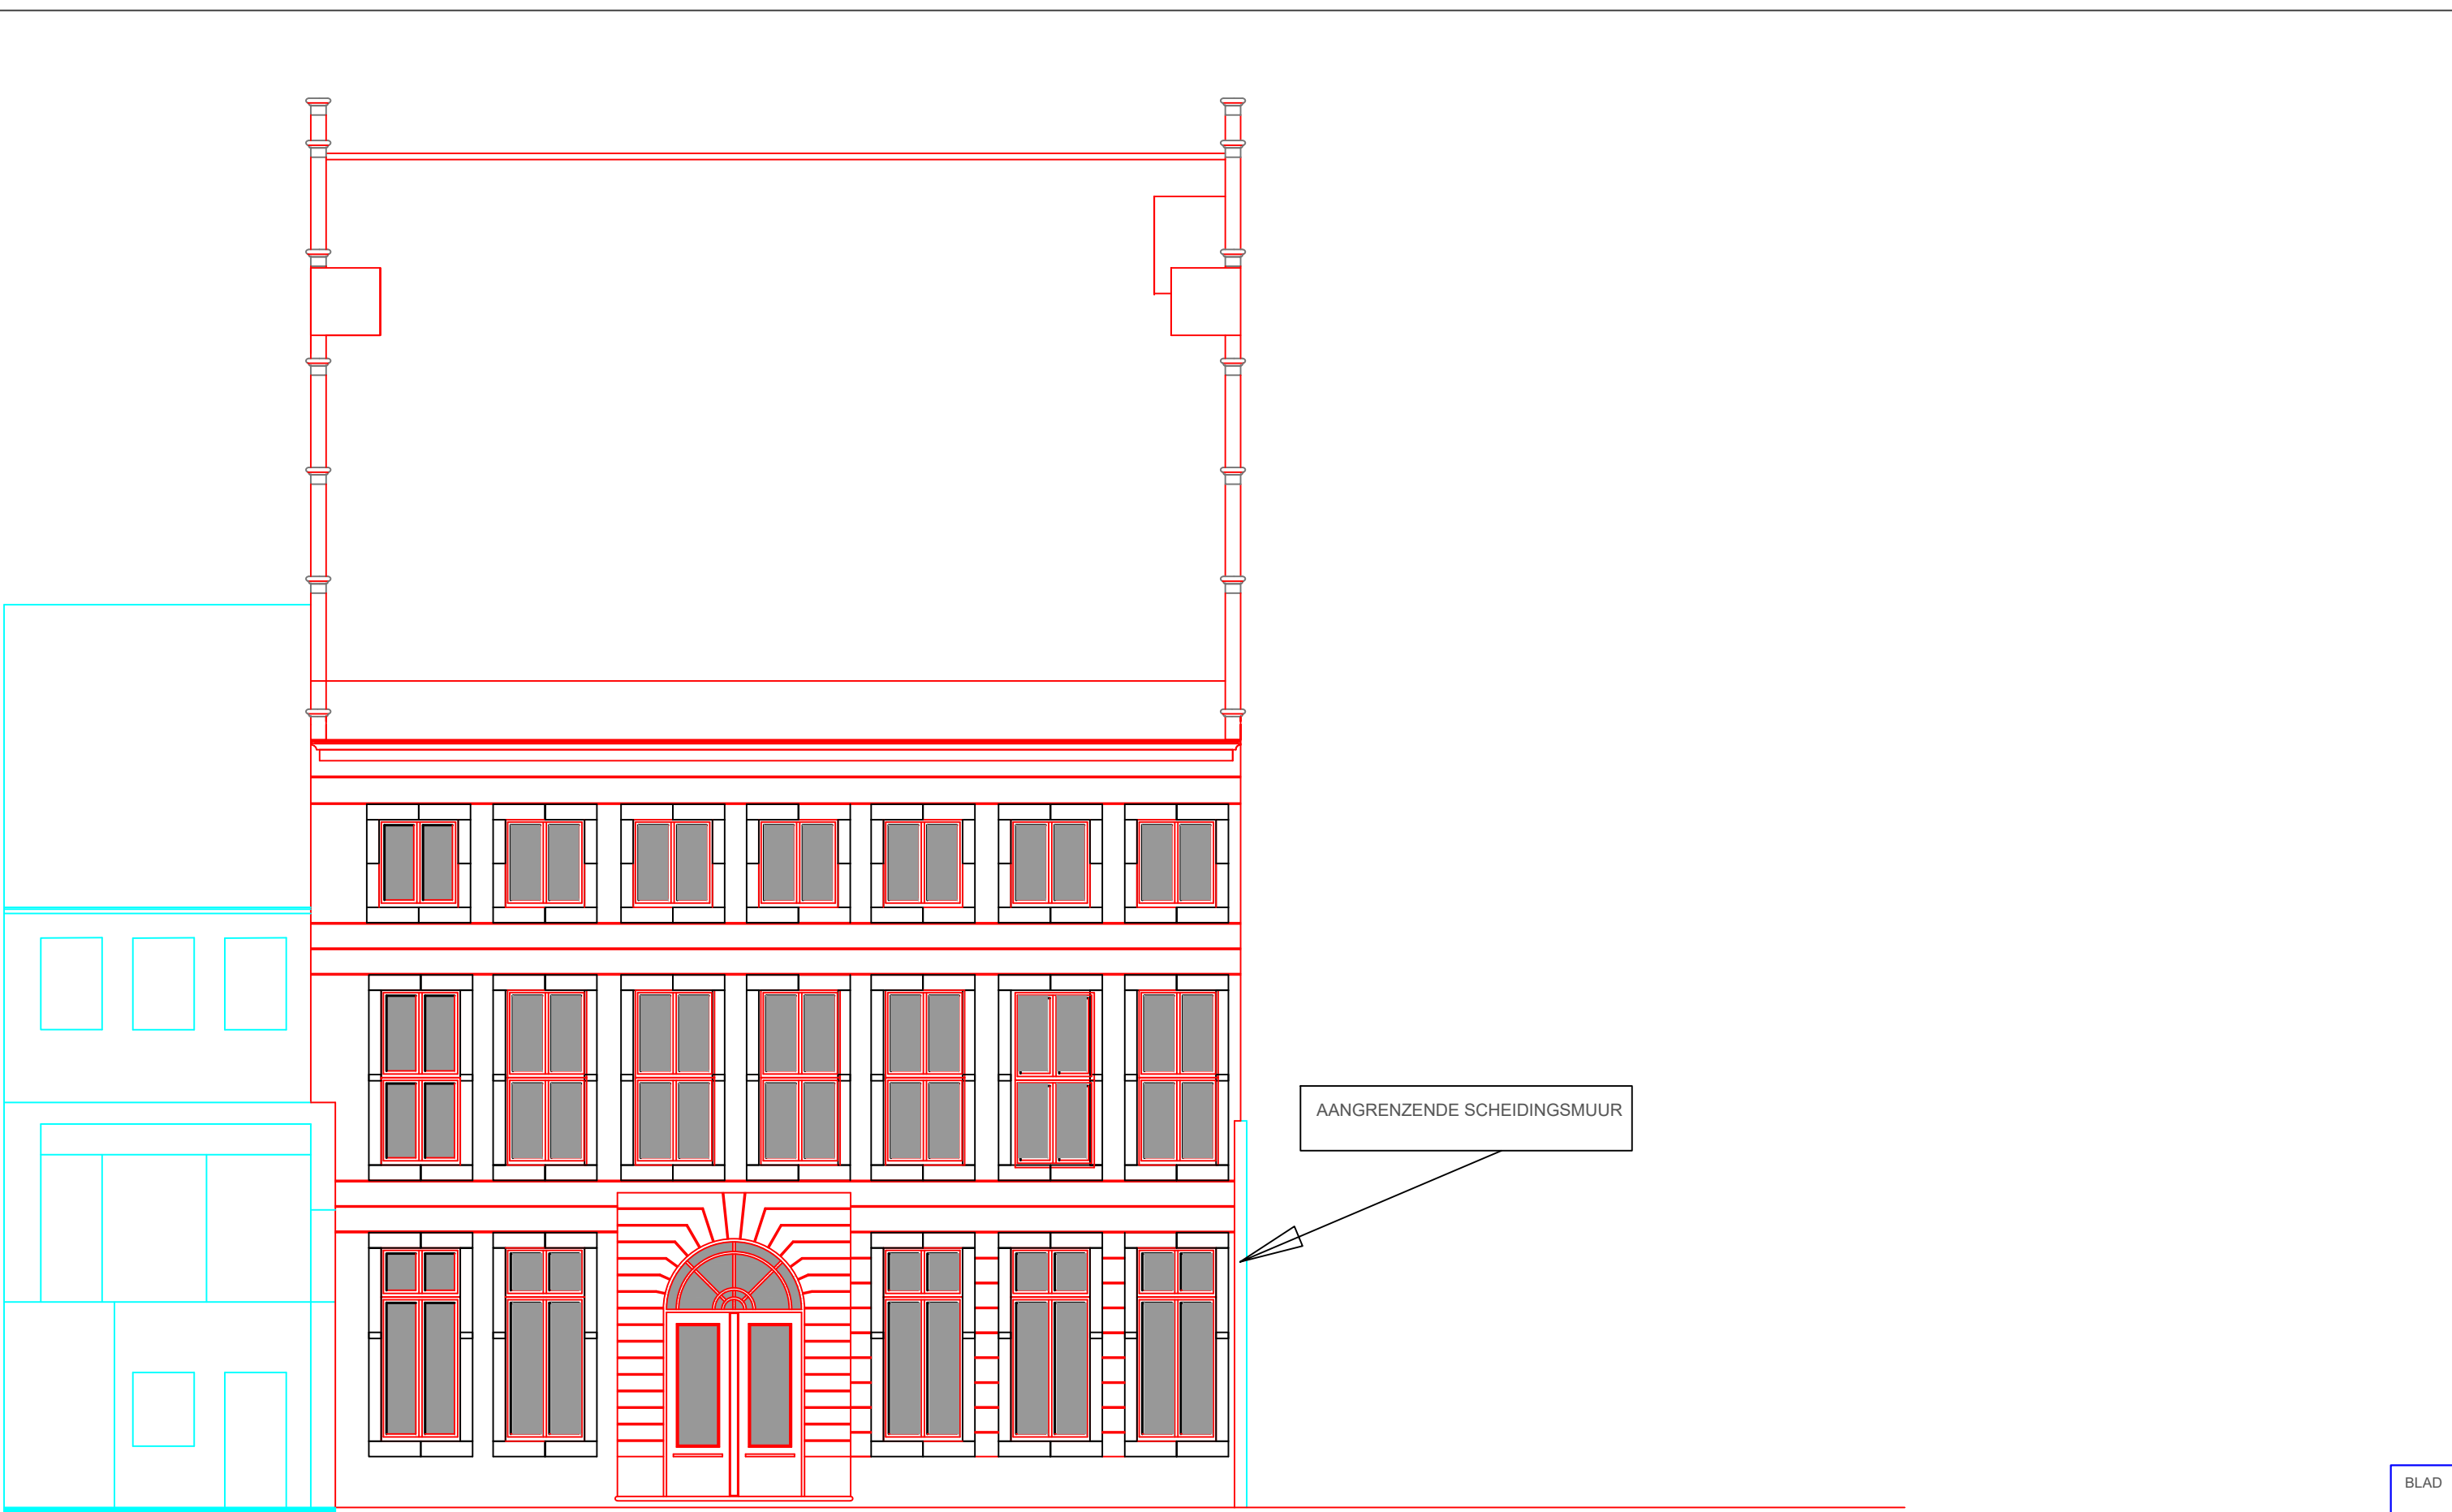


ACHTERGEVEL

AANGRENZENDE SCHEIDINGSMUUR

BOUWHEER	BOUWPLAATS	OMSCHRIJVING	OMSCHRIJVING PLAN	PROJECTGEGEVENS	ARCHITECT	
N.V. GARCO Bosstraat 24 3680 MAASEIK gsm: +32 495 51 68 94 godfried.corstjens@garco.be	Limburg Bosstraat 24 3680 MAASEIK Kadastraat: Maaseik 1-ste Afd. Sectie E nr 870k en 871 m	OPMETING VAN DE BESTAANDE TOESTAND VAN DE REGENBOEGHE	VOLLEDIG GEBOUW ACHTERGEVEL	dossier: 2020.xx datum: 12-03-2020 fase: OPMETING	M. VERSLEGERS Nachtgalenstraat 4A, 3510 Kermt Email: m.verslegers@telenet.be GSM 0495/ 18 85 33	1/100

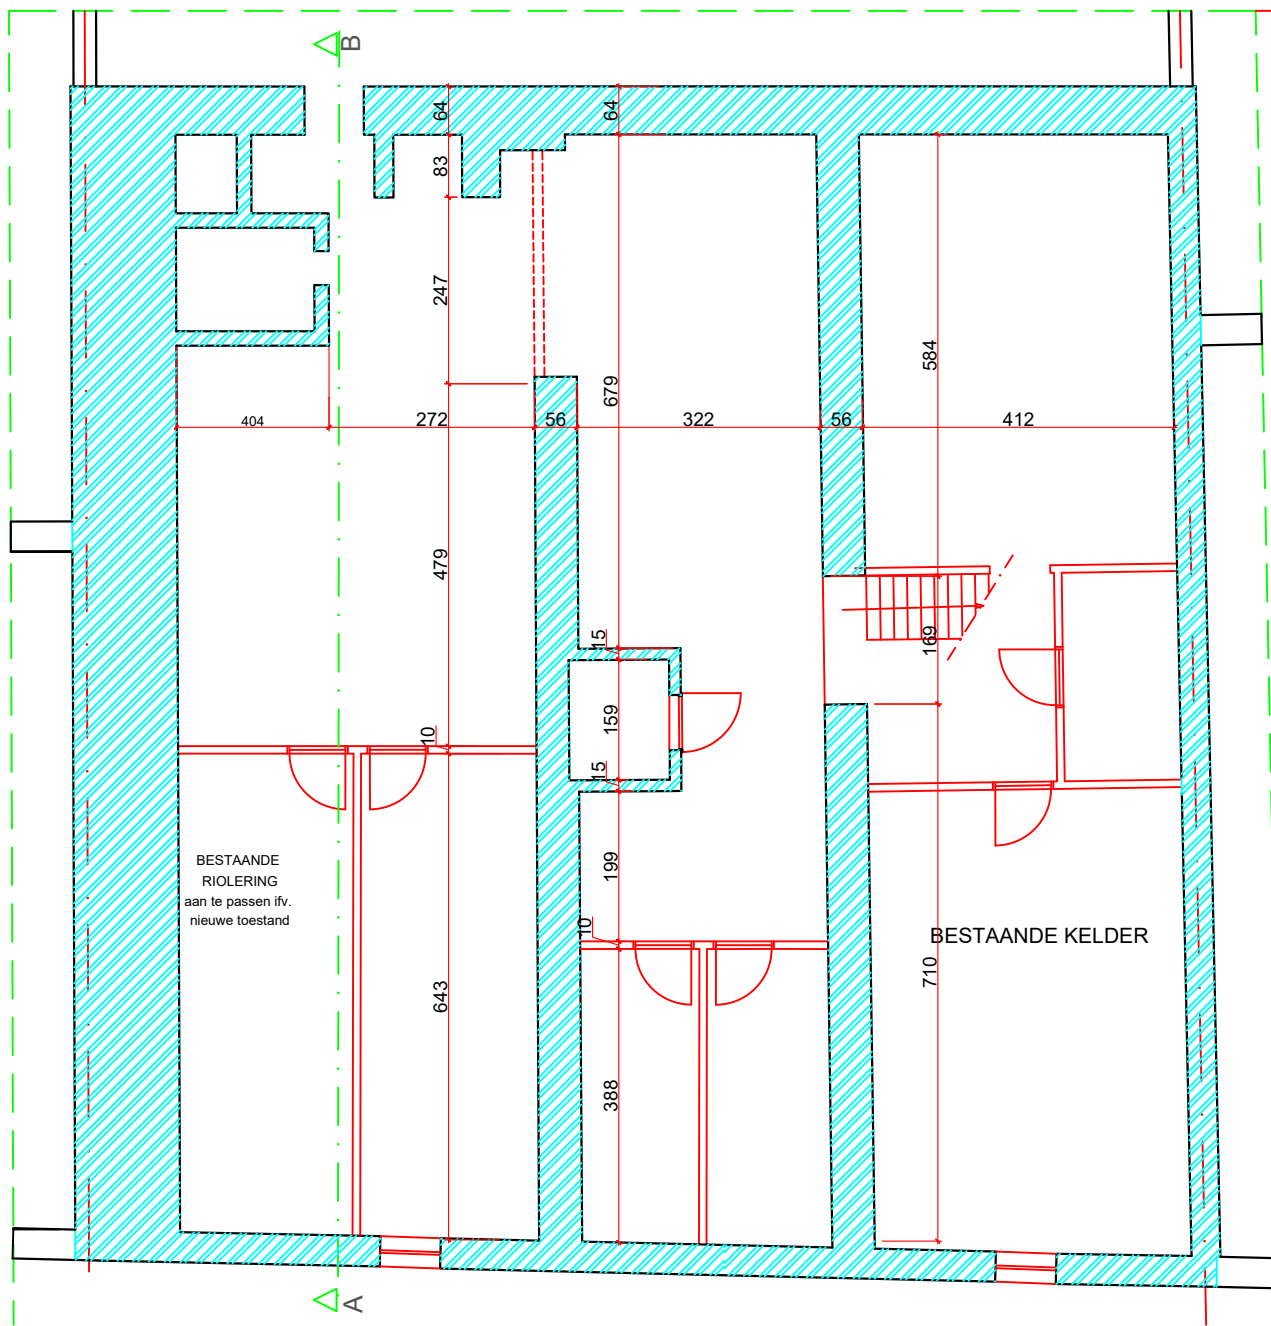


**KELDERS
BESTAANDE TOESTAND**

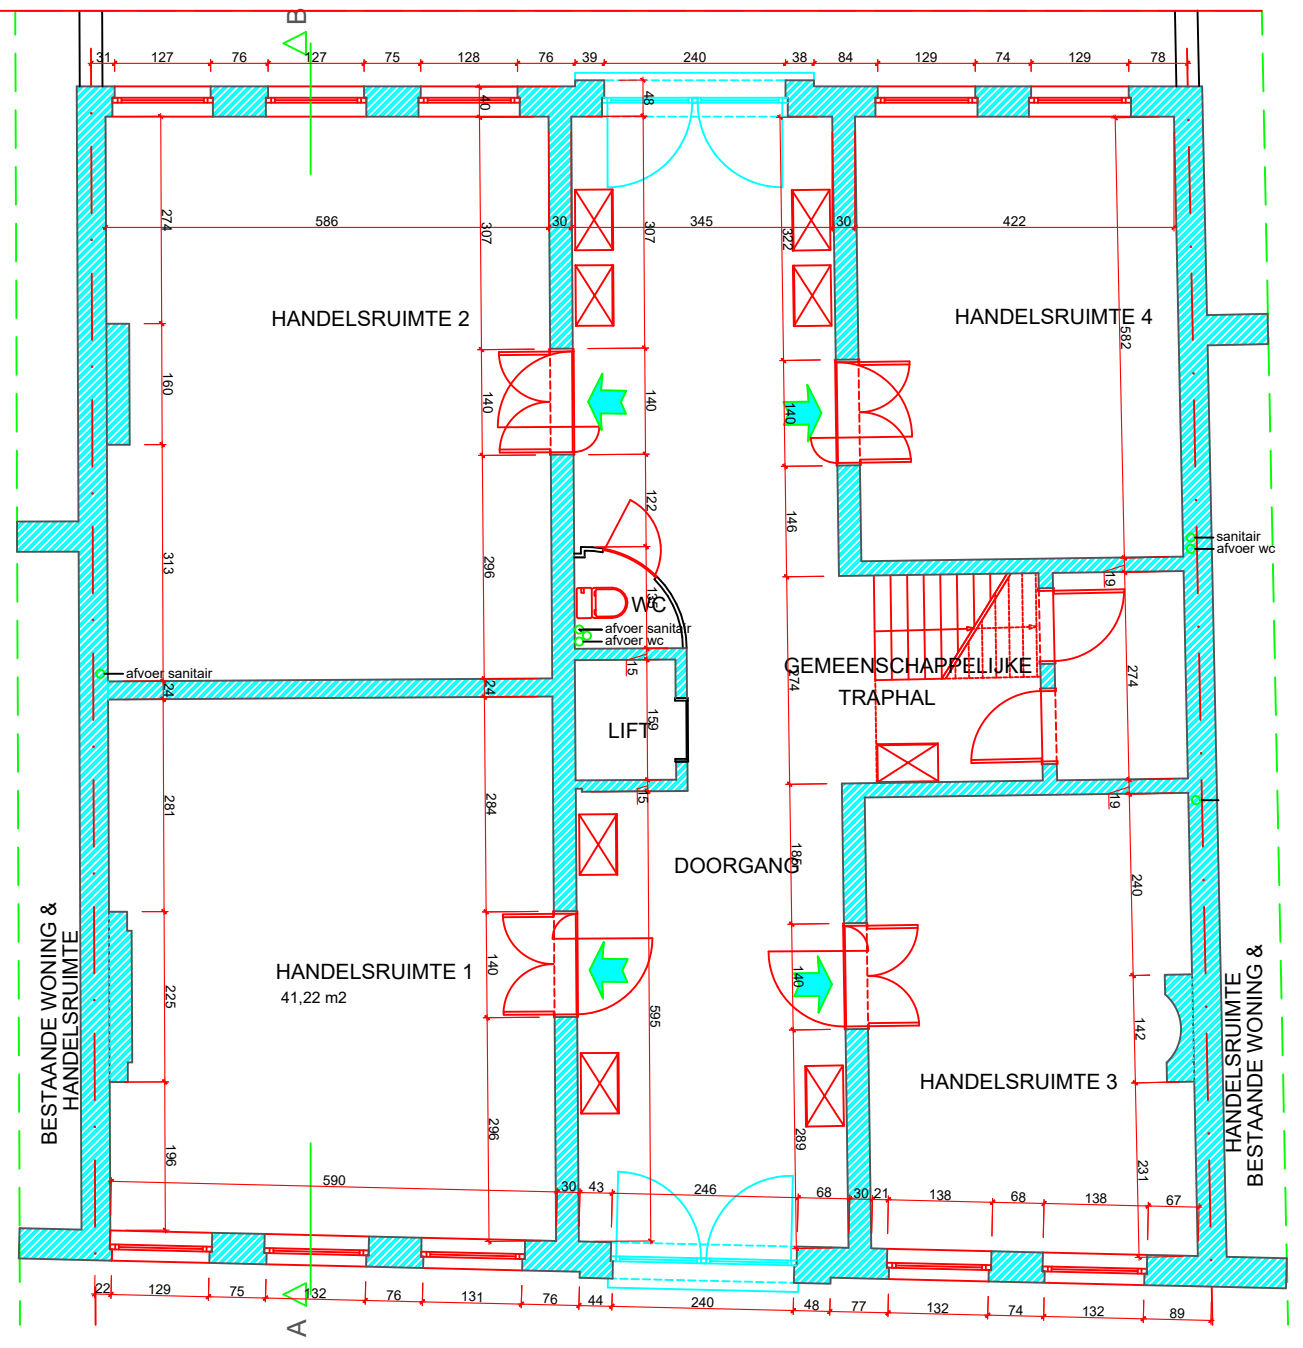


**GELIJKVLOERS
BESTAANDE TOESTAND**

BOUWHEER	BOUWPLAATS	OMSCHRIJVING	OMSCHRIJVING PLAN	PROJECTGEGEVENS	ARCHITECT
N.V. GARCO Bosstraat 24 3680 MAASEIK gsm: +32 495 51 68 94 godfried.corstjens@garco.be	Limburg Bosstraat 24 3680 MAASEIK Kadastraal: Maaseik 1-ste Afd. Sectie E nr 870k en 871 m	OPMETING VAN DE BESTAANDE TOESTAND VAN DE REGENBOEGHE	VOLLEDIG GEBOUW KELDERS GELIJKVLOERS	dossier: 2020.xx datum: 12-03-2020 fase: OPMETING	M. VERSLEGERS Nachtgalenstraat 4A, 3510 Kermt Email: m.verslegers@telenet.be GSM 0495/ 18 85 33

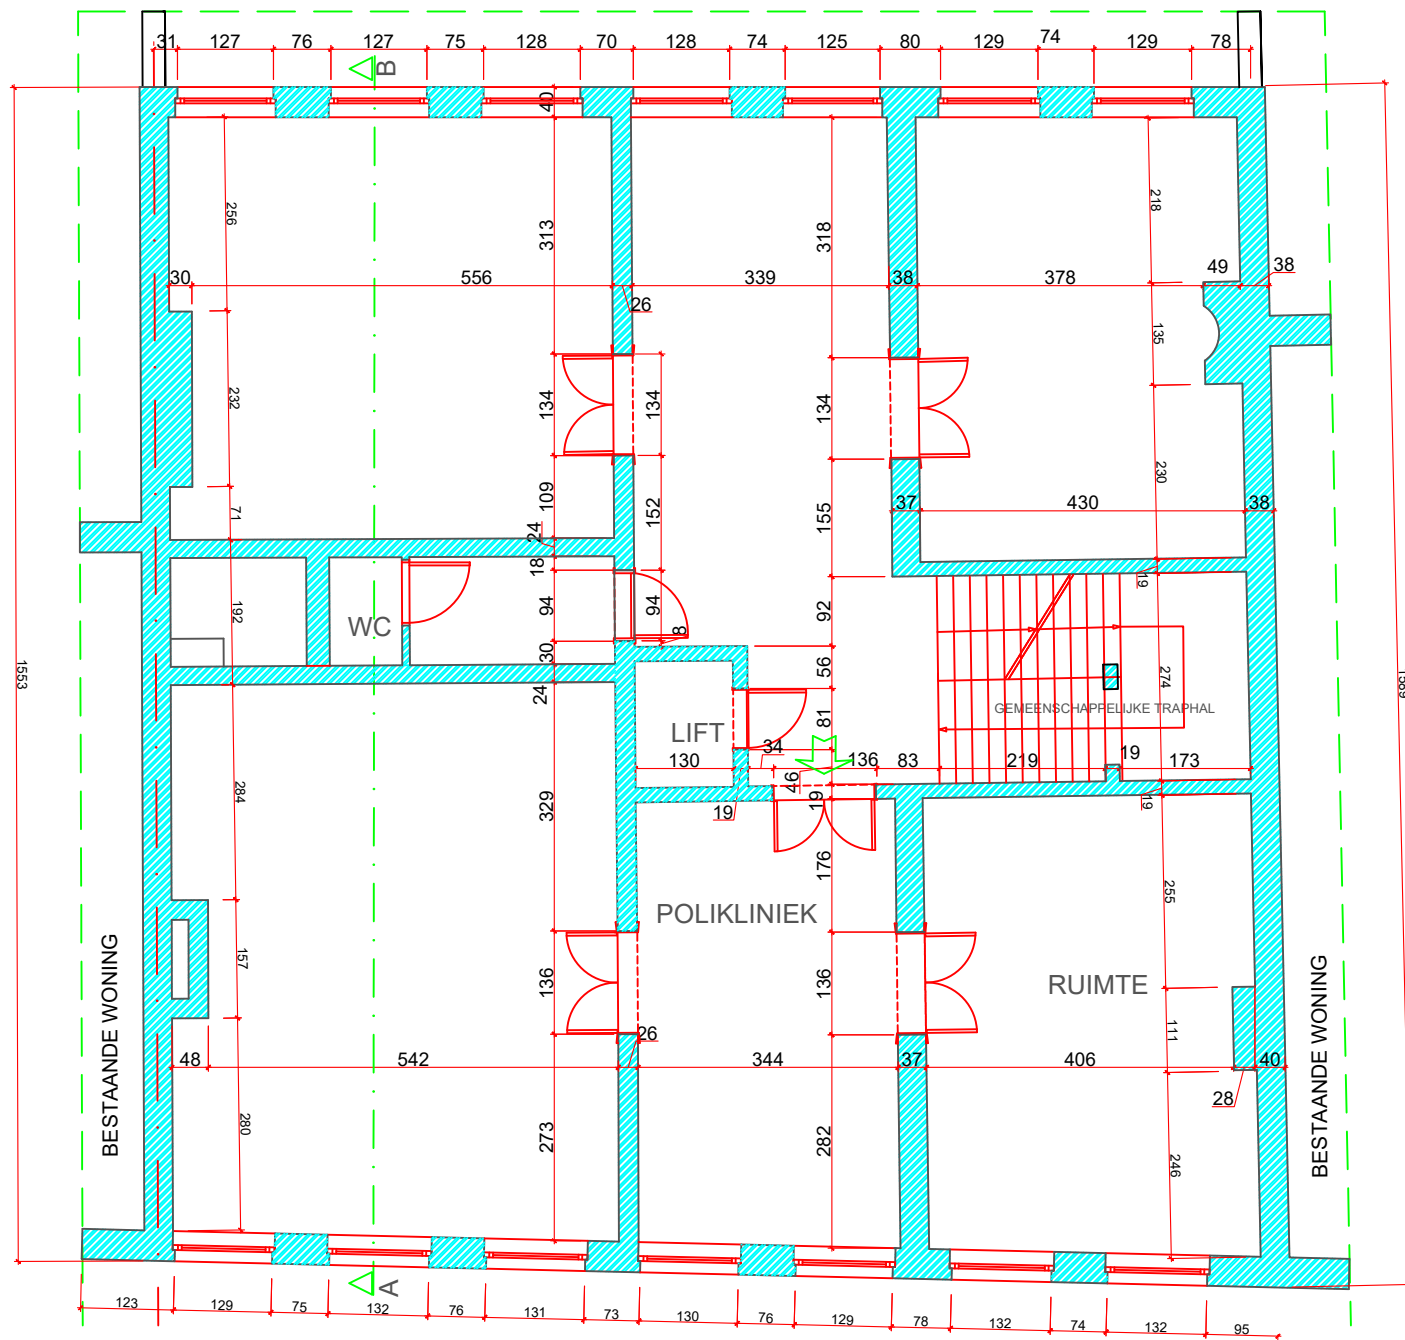


VERDIEPING 1
BESTAANDE TOESTAND

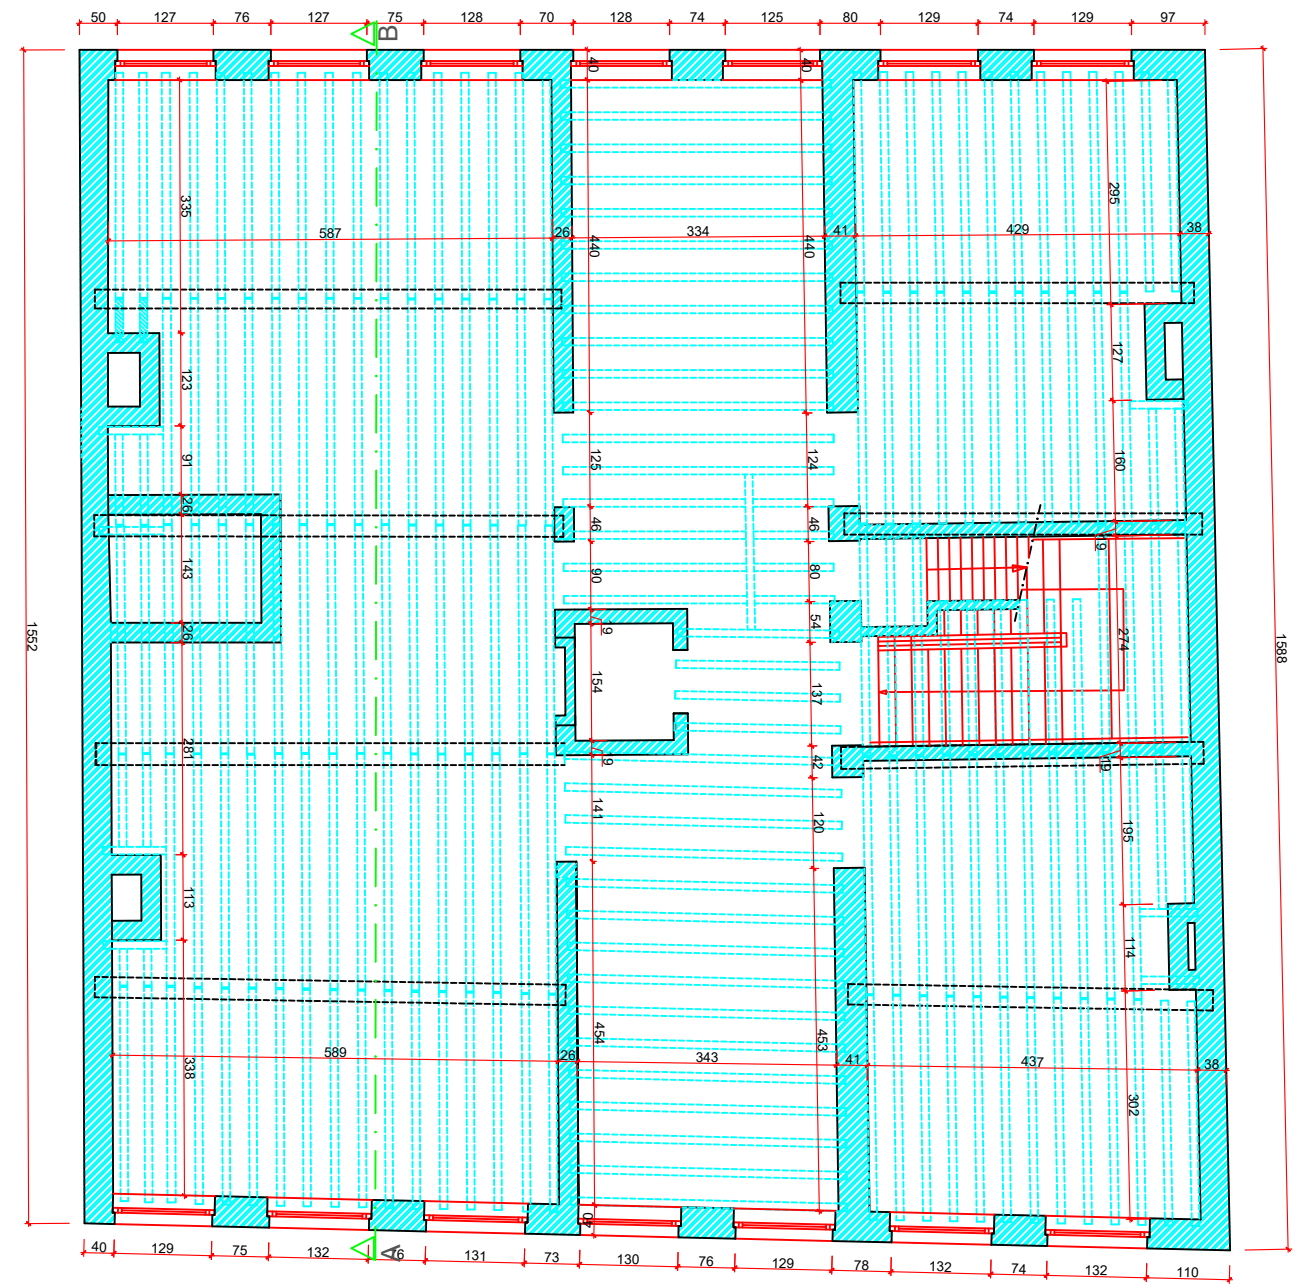


VERDIEPING 2
BESTAANDE TOESTAND

Plafondbalkje in eik +/- 11 x 12cm

BOUWHEER	BOUWPLAATS	OMSCHRIJVING	OMSCHRIJVING PLAN	PROJECTGEGEVENS	ARCHITECT	
N.V. GARCO Bosstraat 24 3680 MAASEIK gsm: +32 495 51 68 94 godfried.corstjens@garco.be	Limburg Bosstraat 24 3680 MAASEIK Kadastraal: Maaseik 1-ste Afd. Sectie E nr 870k en 871 m	OPMETING VAN DE BESTAANDE TOESTAND VAN DE REGENBOEGHE	VOLLEDIG GEBOUW VERDIEPING 1 VERDIEPING 2	dossier: 2020.xx datum: 12-03-2020 fase: OPMETING	M. VERSLEGERS Nachlegatenstraat 4A, 3510 Kermt Email: m.verslegers@telenet.be GSM 0495/ 18 85 33	1/100

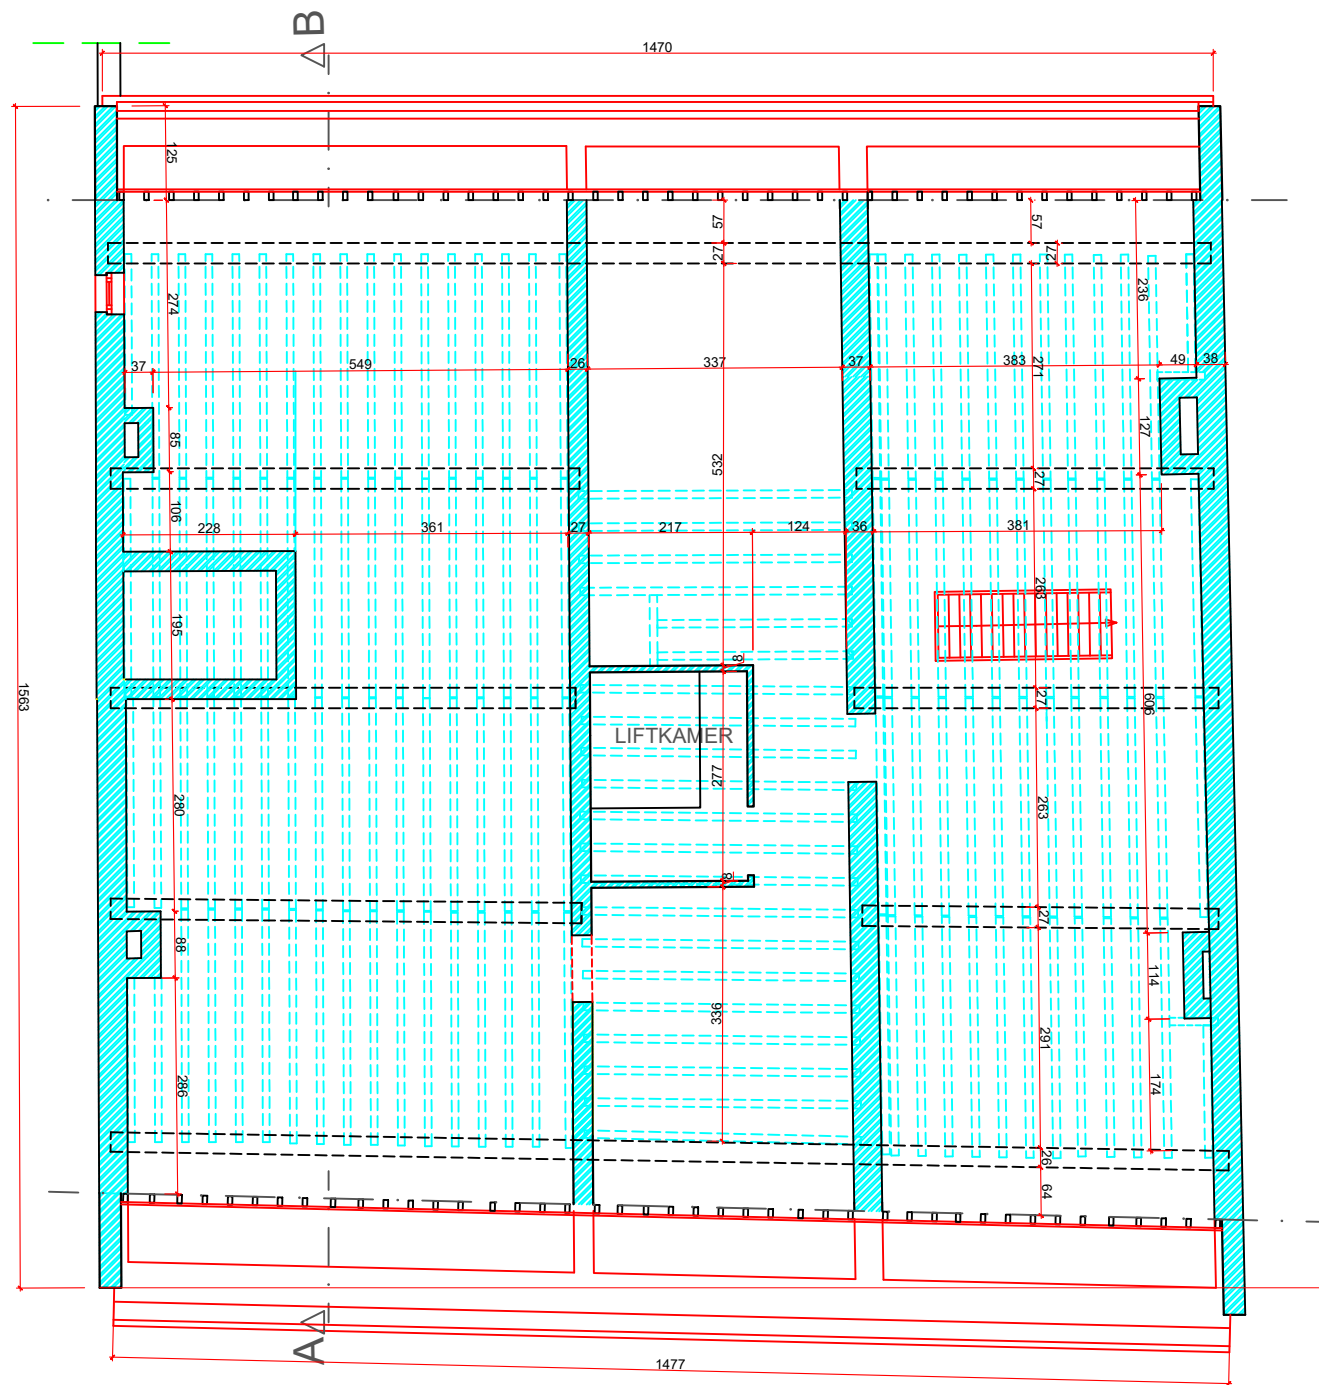



VERDIEPING 3
BESTAANDE TOESTAND

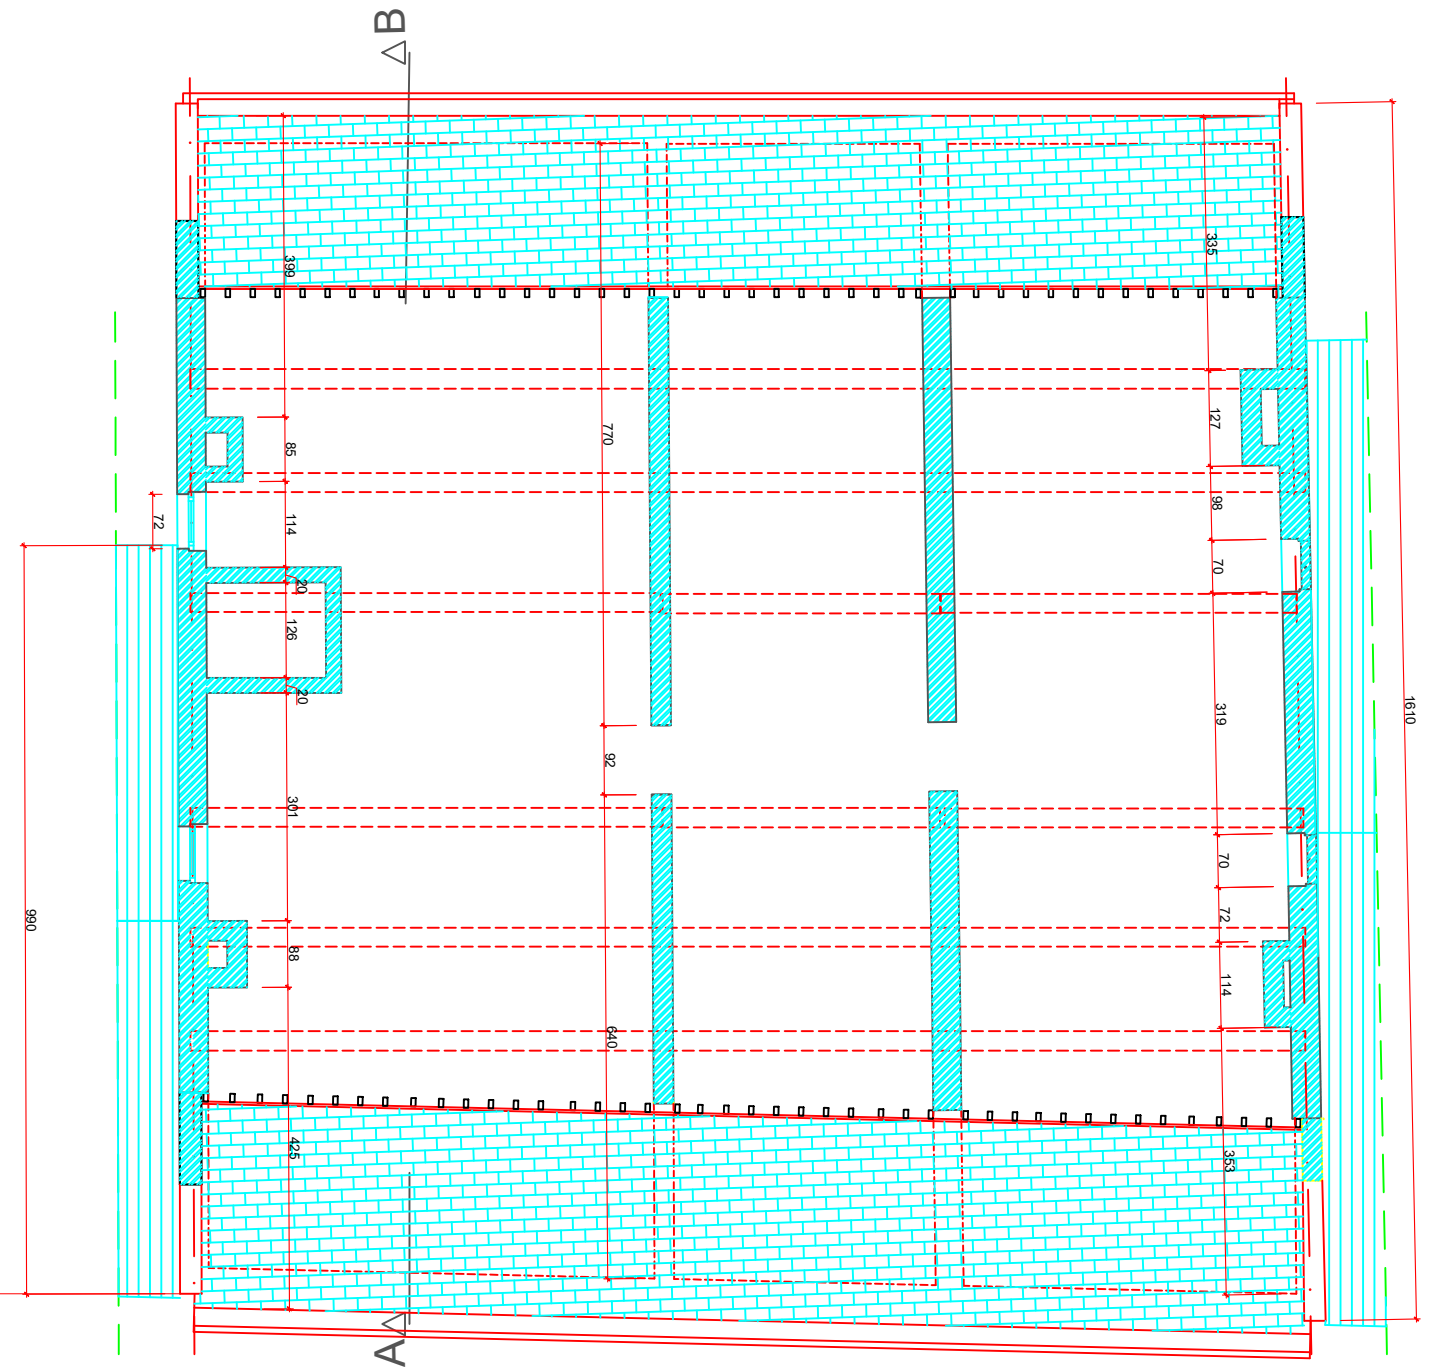

VERDIEPING 4
BESTAANDE TOESTAND

BOUWHEER	BOUWPLAATS	OMSCHRIJVING	OMSCHRIJVING PLAN	PROJECTGEGEVENS	ARCHITECT	
N.V. GARCO Bosstraat 24 3680 MAASEIK gsm: +32 495 51 68 94 godfried.corstjens@garco.be	Limburg Bosstraat 24 3680 MAASEIK Kadastraal: Maaseik 1-ste Afd. Sectie E nr 870k en 871 m	OPMETING VAN DE BESTAANDE TOESTAND VAN DE REGENBOEGHE	VOLLEDIG GEBOUW VERDIEPING 3 VERDIEPING 4	dossier: 2020.xx datum: 12-03-2020 fase: OPMETING	M. VERSLEGERS Nachtgalenstraat 4A, 3510 Kermt Email: m.verslegers@telenet.be GSM 0495/ 18 85 33	1/100

DOORSNEDE A-B

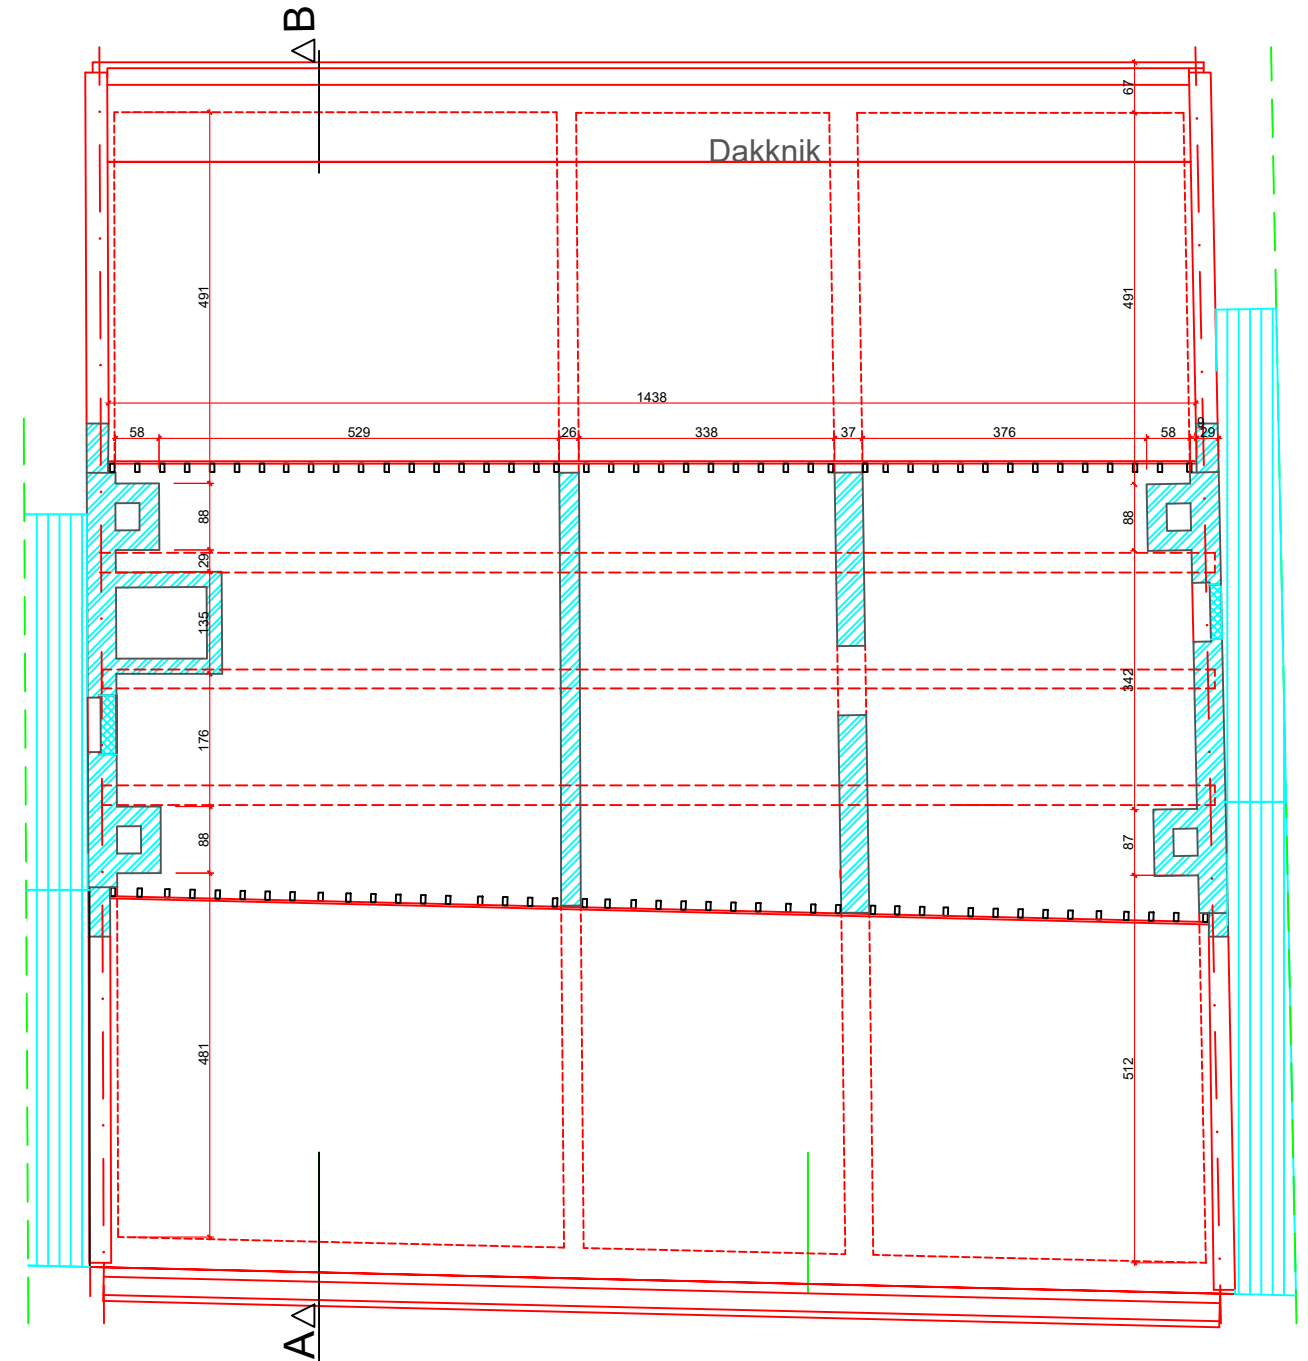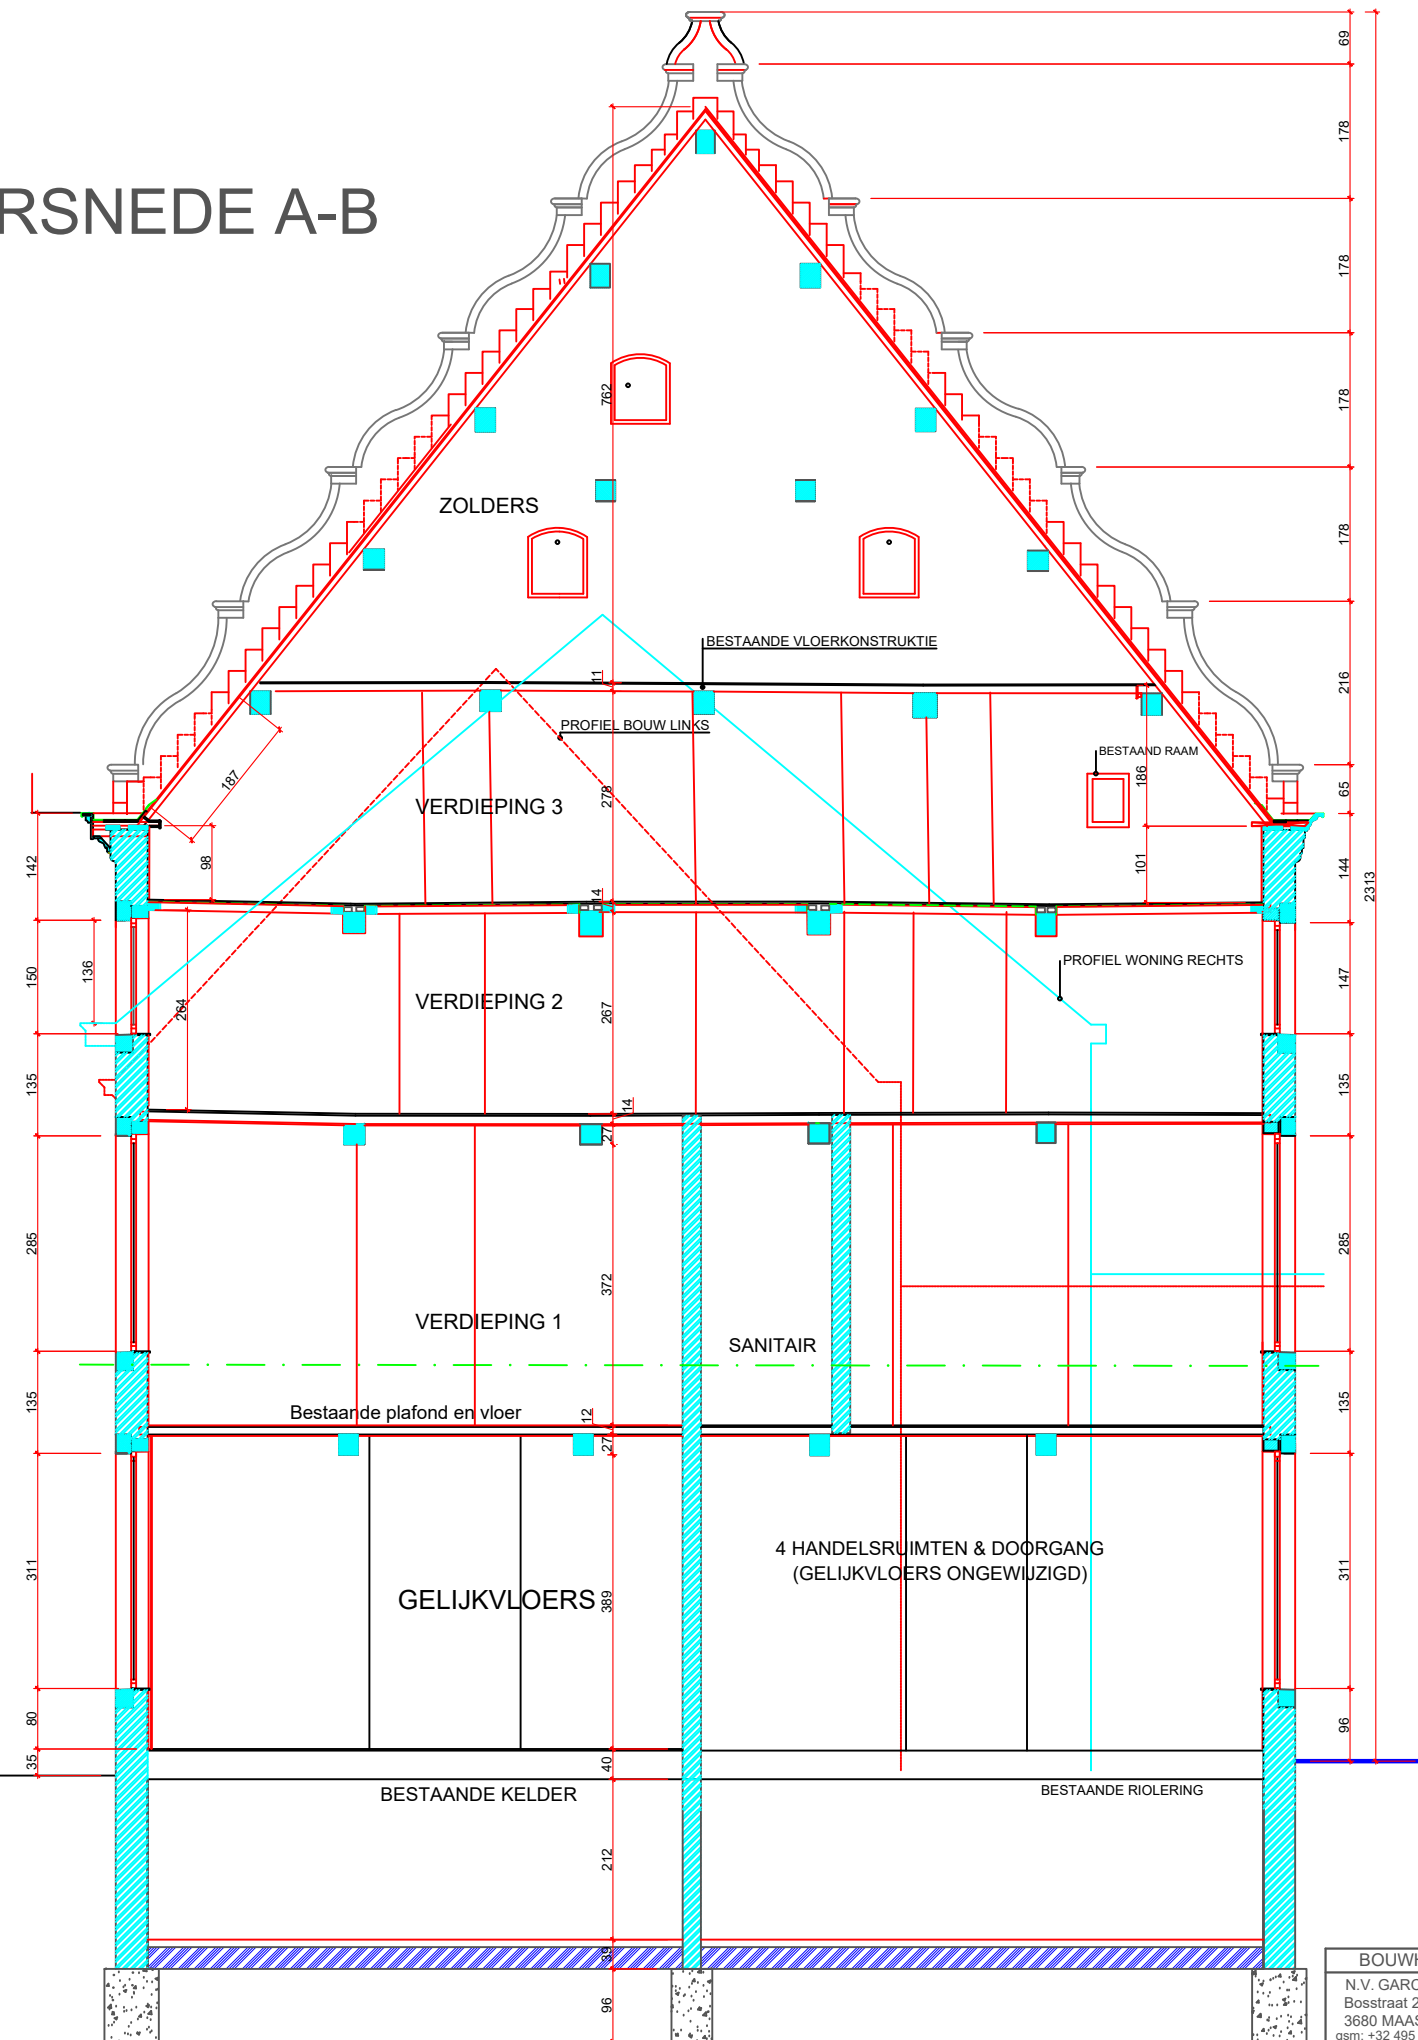


VERDIEPING 5


BESTAANDE TOESTAND

BLAD
6

BOUWHEER	BOUWPLAATS	OMSCHRIJVING	OMSCHRIJVING PLAN	PROJECTGEGEVENS	ARCHITECT	
N.V. GARCO Bosstraat 24 3680 MAASEIK gsm: +32 495 51 68 94 godfried.corstjens@garco.be	Limburg Bosstraat 24 3680 MAASEIK Kadastraal: Maaseik 1-ste Afd. Sectie E nr 870k en 871 m	OPMETING VAN DE BESTAANDE TOESTAND VAN DE REGENBOEGHE	VOLLEDIG GEBOUW VERDIEPING 5 DOORSNEDE A-B	dossier: 2020.xx datum: 12-03-2020 fase: OPMETING	M. VERSLEGERS Nachtgalenstraat 4A, 3510 Kermt Email: m.verslegers@telenet.be GSM 0495/ 18 85 33	1/100

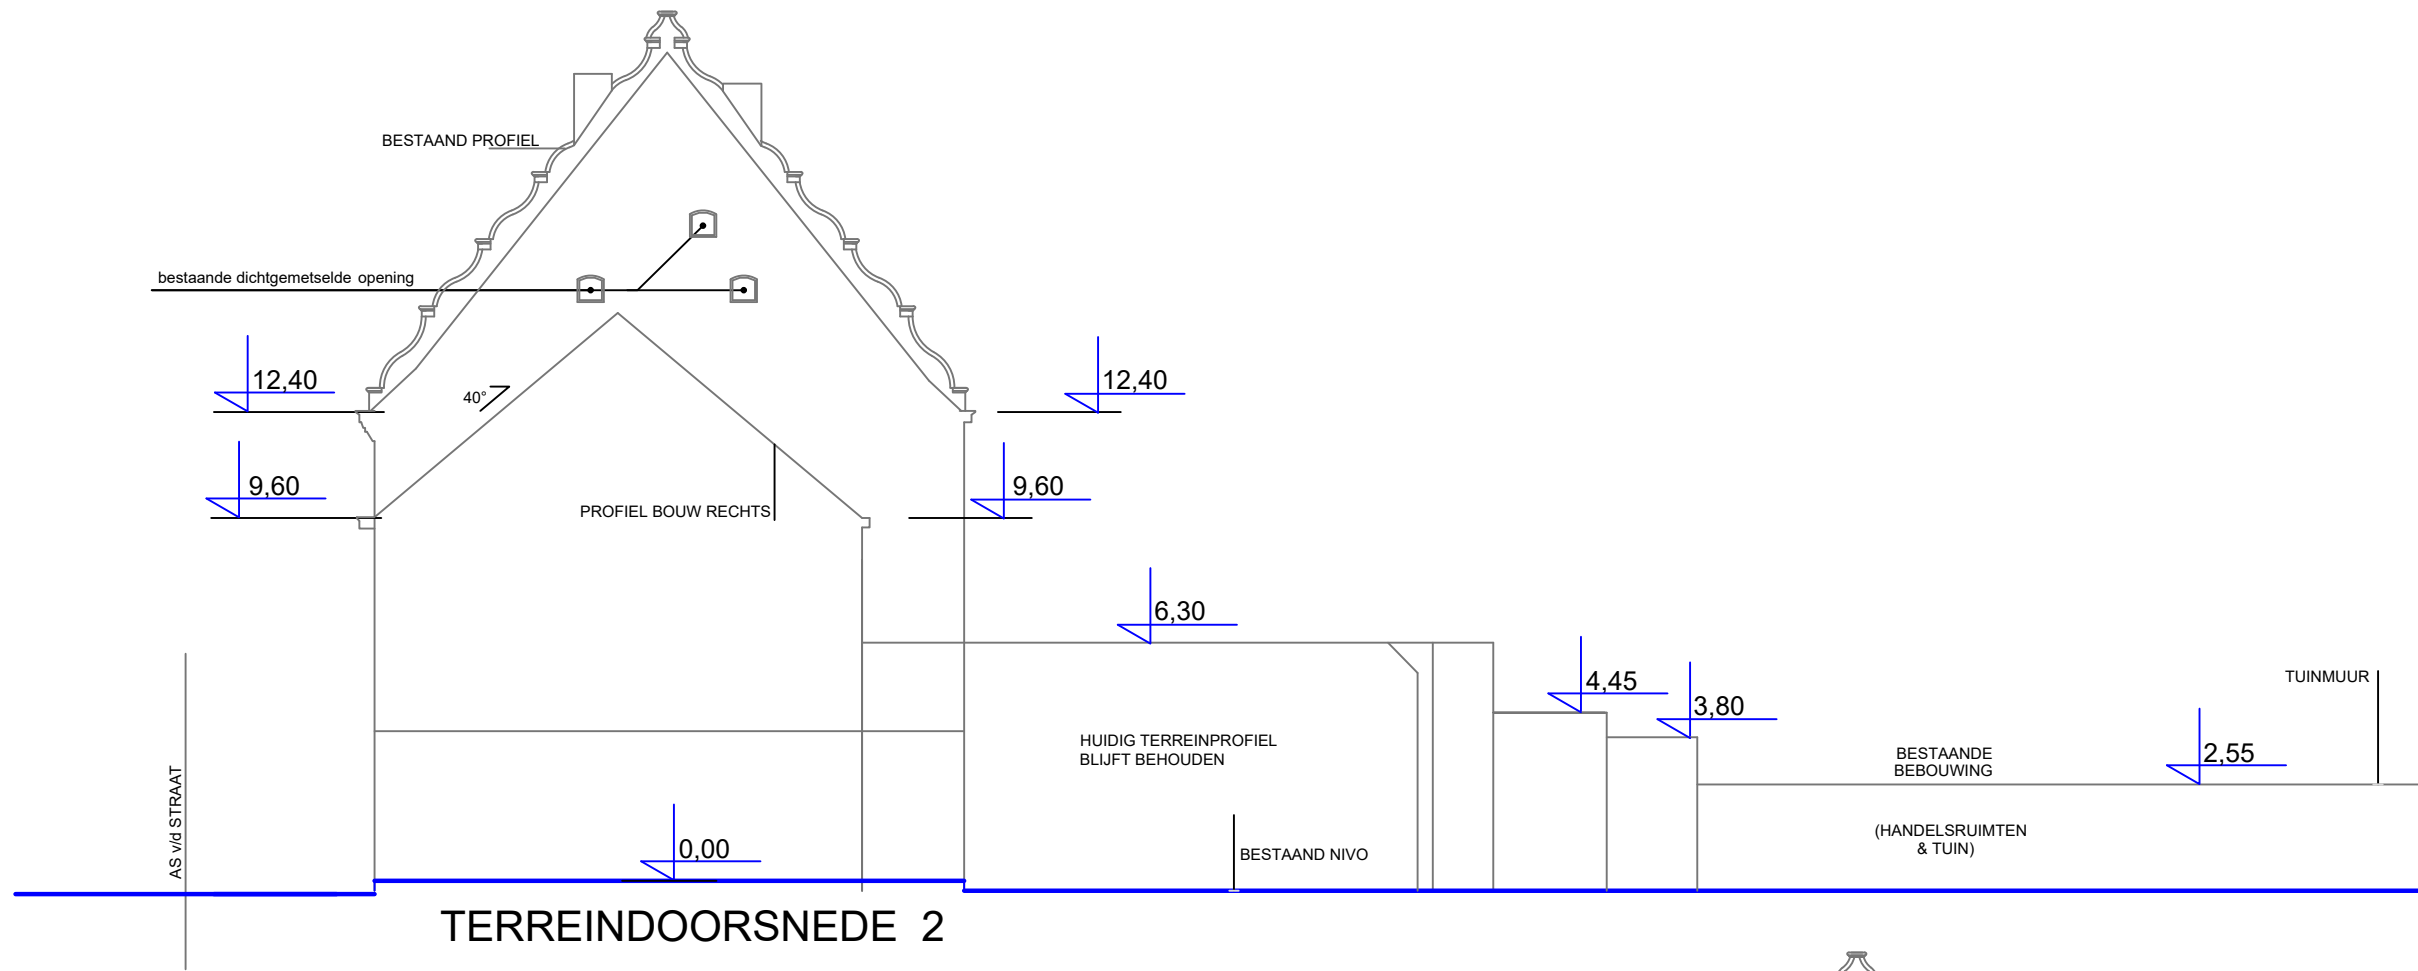


TERREINDOORSNEDE 2

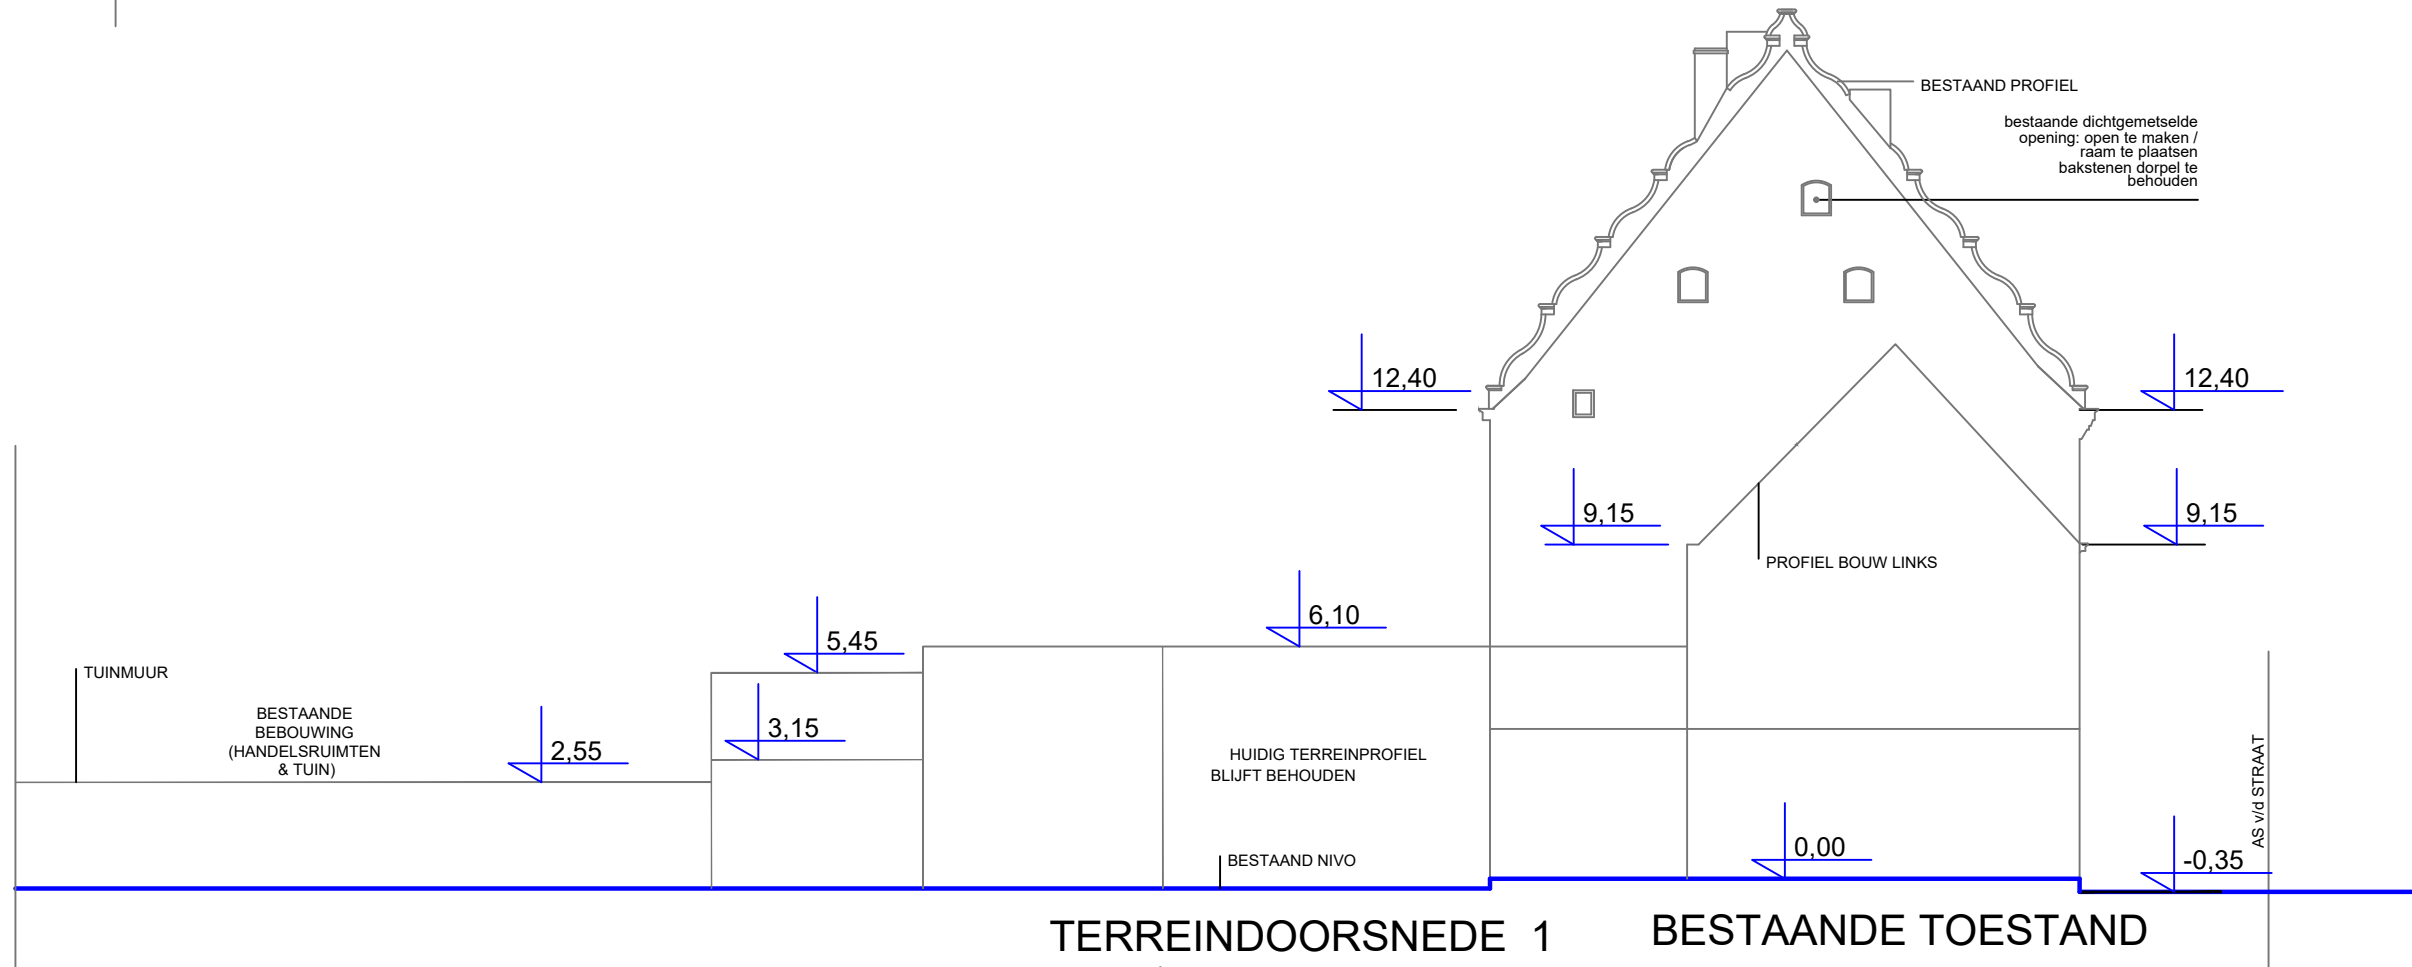


TERREINDOORSNEDE 1 BESTAANDE TOESTAND
schaal 1/250

BOUWHEER	BOUWPLAATS	OMSCHRIJVING	OMSCHRIJVING PLAN	PROJECTGEGEVENS	ARCHITECT	
N.V. GARCO Bosstraat 24 3680 MAASEIK gsm: +32 495 51 68 94 godfried.corstjens@garco.be	Limburg Bosstraat 24 3680 MAASEIK Kadastraal: Maaseik 1-ste Afd. Sectie E nr 870k en 871 m	OPMETING VAN DE BESTAANDE TOESTAND VAN DE REGENBOEGHE	VOLLEDIG GEBOUW TERREINPROFIEL 1 TERREINPROFIEL 2	dossier: 2020.xx datum: 12-03-2020 fase: OPMETING	M. VERSLEGERS Nachlegatenstraat 4A, 3510 Kermt Email: m.verslegers@telenet.be GSM 0495/ 18 85 33	1/100

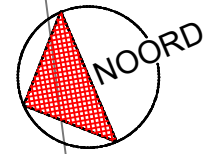


ZICHT A

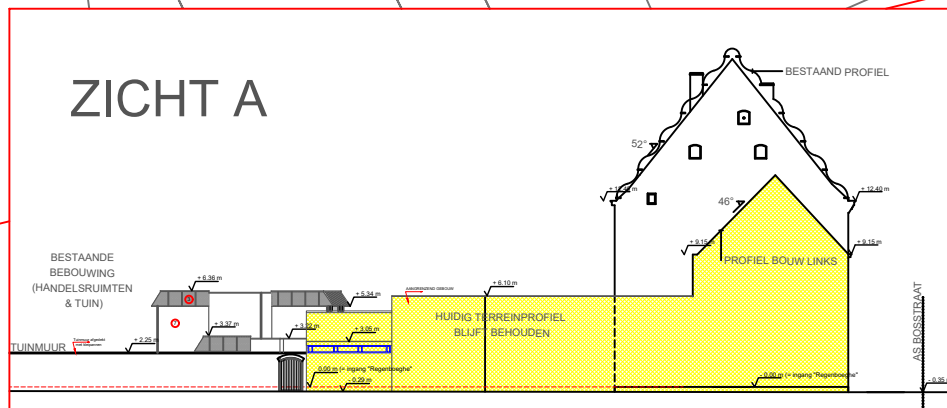


BLADLEGENDE

- Aangrenzende gebouwen
- Hoofdgebouw: "De Regenboeghe"
- Bestaande handelsruimte
- Perceel (gebouwen ook inbegrepen)

ZICHT A

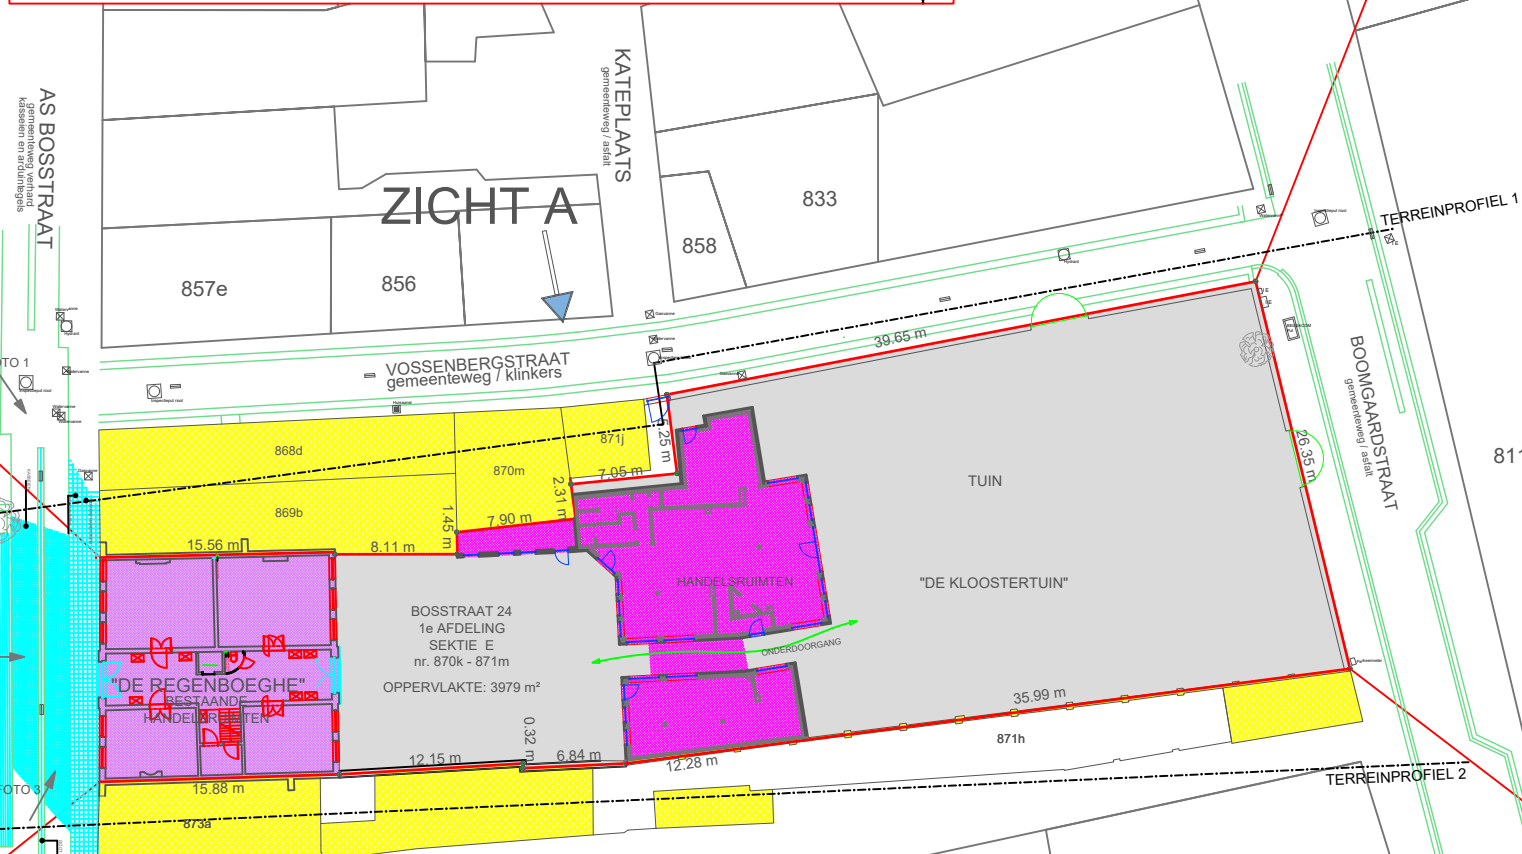


ZICHT B

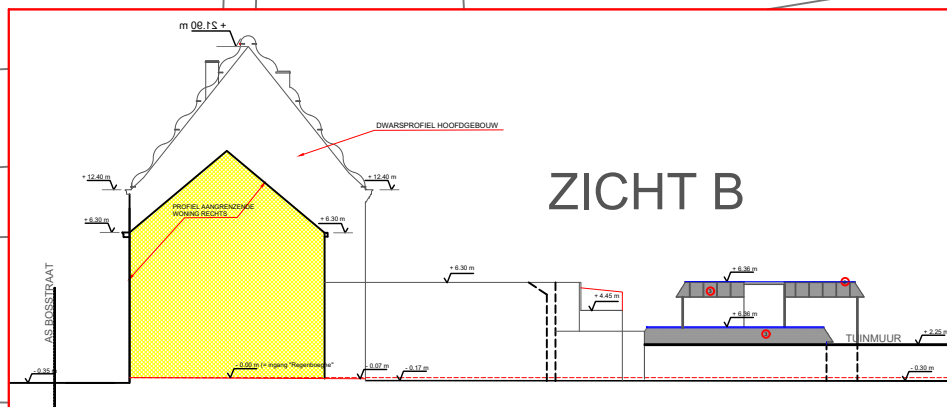

BOUWHEER	BOUWPLAATS	OMSCHRIJVING	OMSCHRIJVING PLAN	PROJECTGEGEVENS	ARCHITECT
N.V. GARCO Bosstraat 24 3680 MAASEIK gsm: +32 495 51 68 94 godfried.corstjens@garco.be	Limburg Bosstraat 24 3680 MAASEIK Kadastraal: Maaseik 1-ste Afd. Sectie E nr 870k en 871 m	OPMETING VAN DE BESTAANDE TOESTAND VAN DE REGENBOEGHE	VOLLEDIG GEBOUW INPLANTINGSPLAN	dossier: 2020.xx datum: 12-03-2020 fase: OPMETING	M. VERSLEGGERS Nachtleganstraat 4A, 3510 Kermt Email: m.verslegers@telenet.be GSM 0495/ 18 85 33

This document was created with Win2PDF available at <http://www.win2pdf.com>.
The unregistered version of Win2PDF is for evaluation or non-commercial use only.
This page will not be added after purchasing Win2PDF.

GELIJKVLOERS

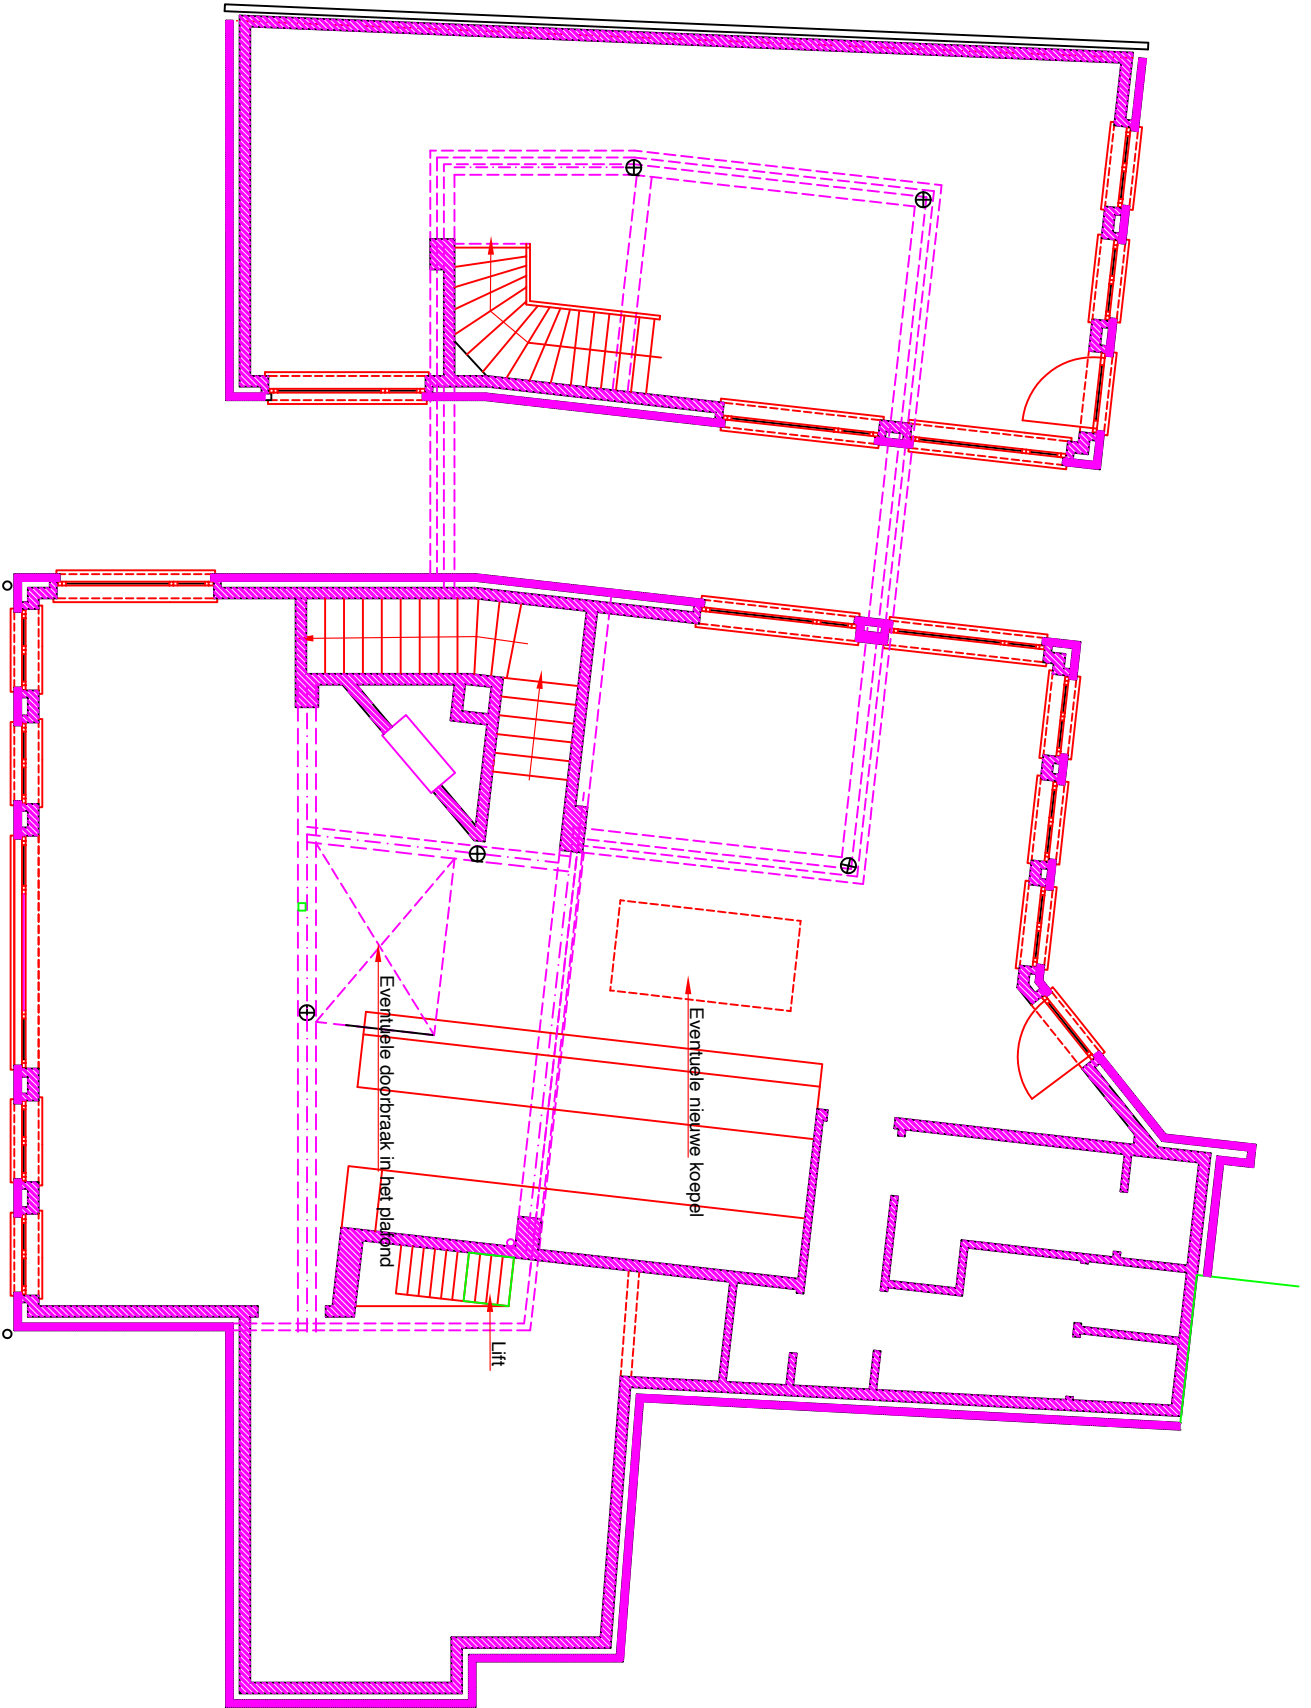

VERDIEPING

